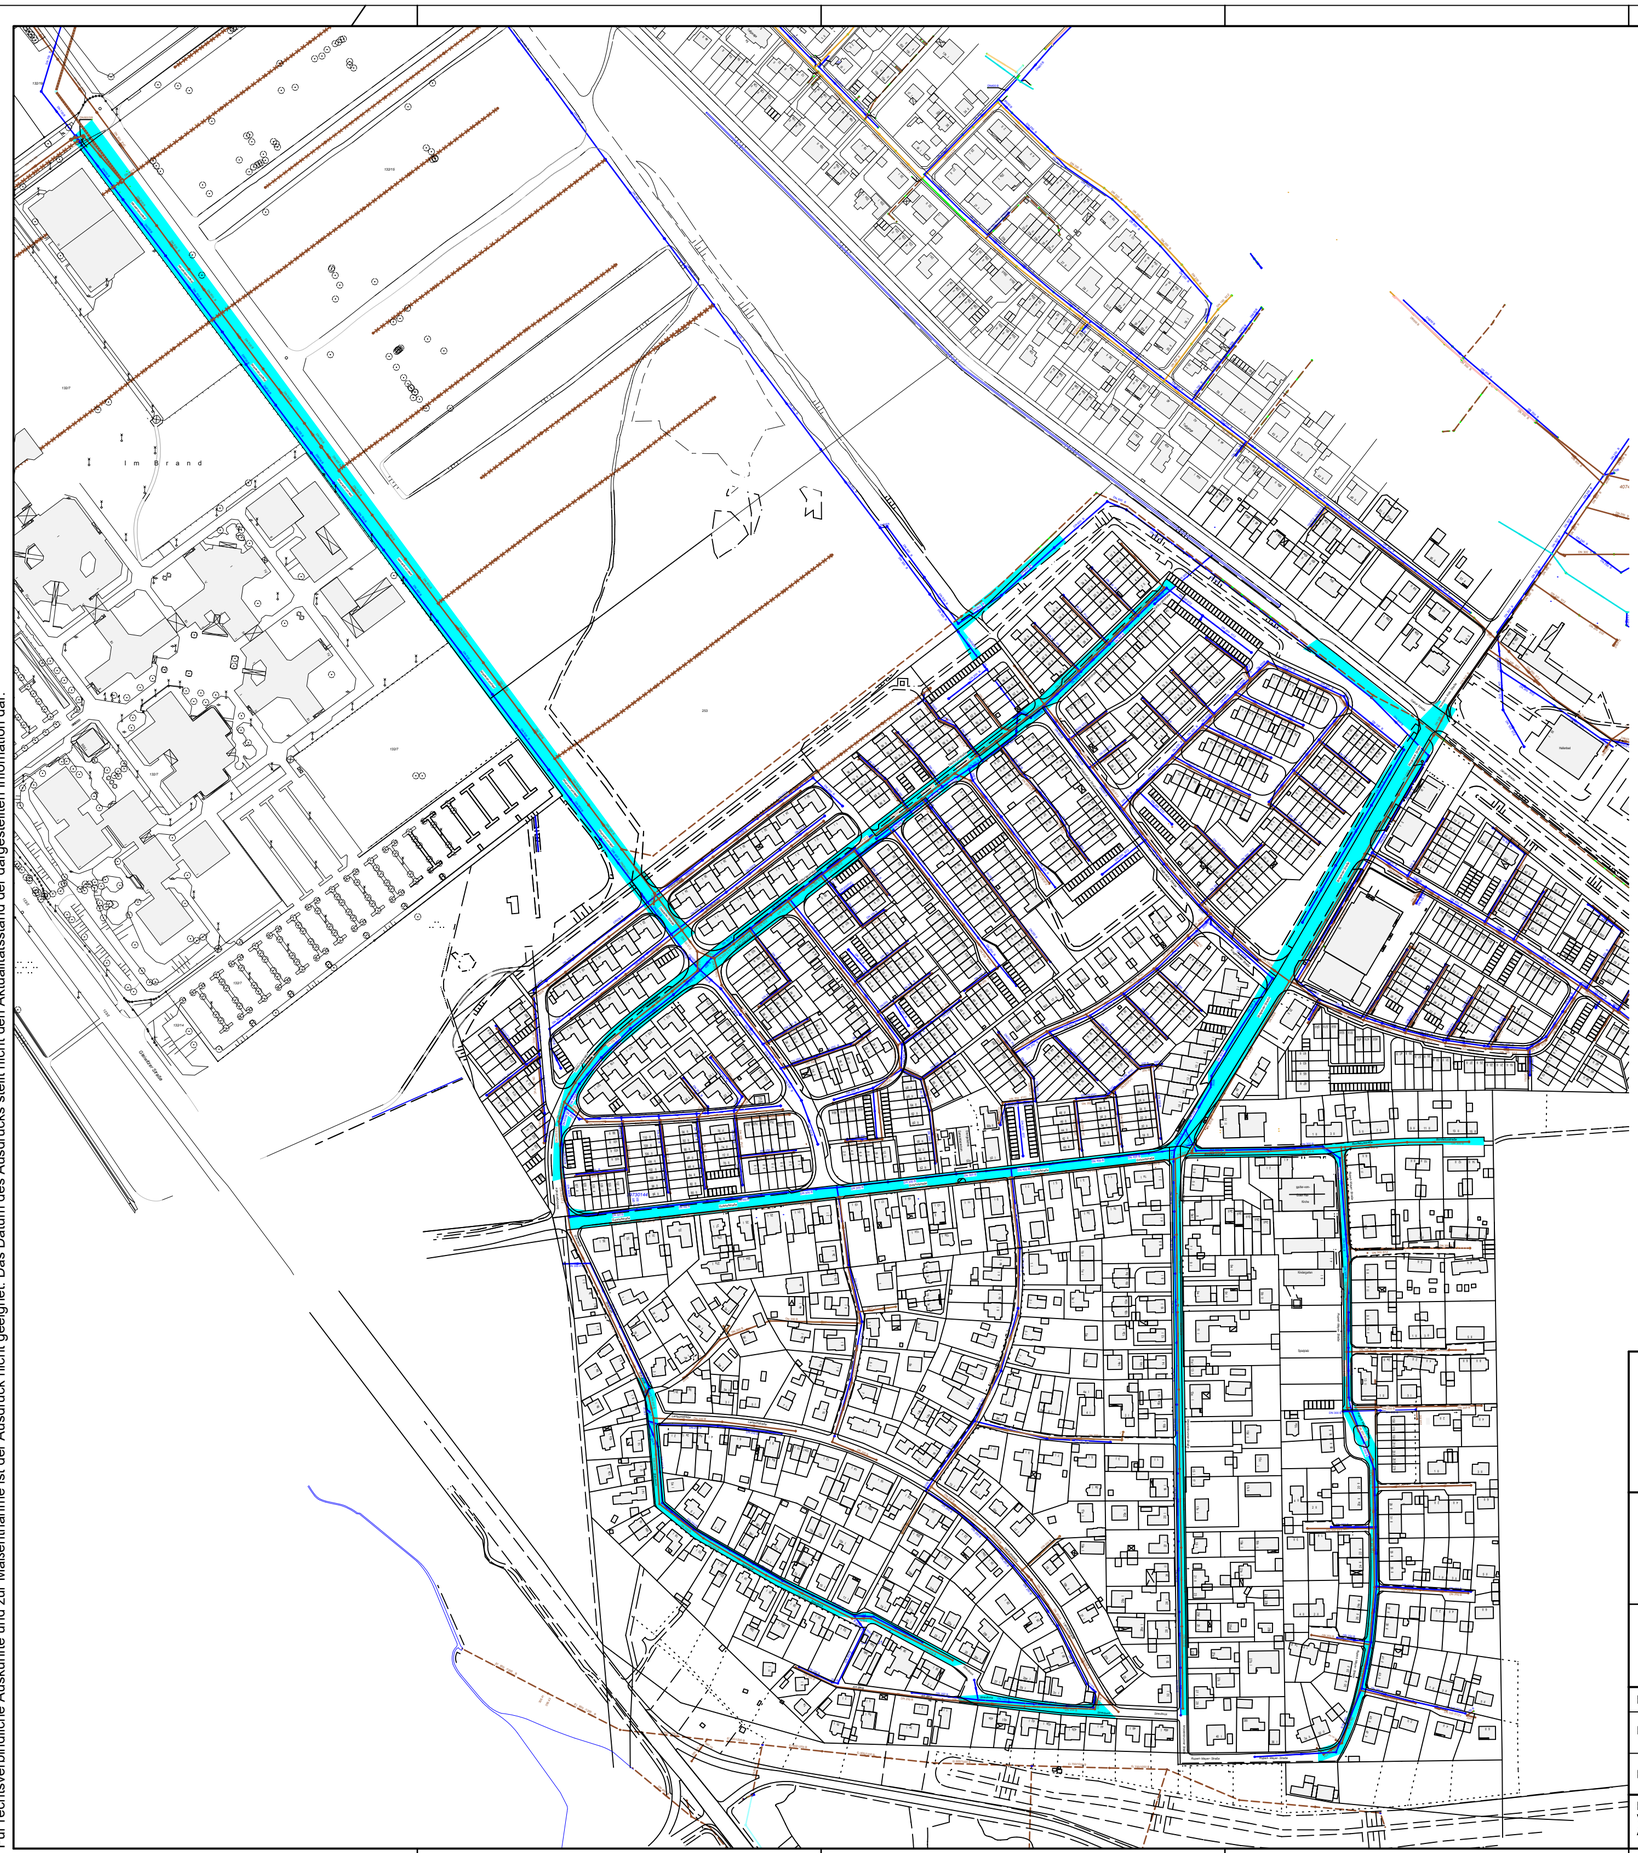


Baumaßnahme

Moorenbrunn Ortskern Schächte und Kanäle

Katasterdatenbestand: ATKIS: © Bayerische Vermessungsverwaltung
Topographie: Kanaldaten: SÖR Wasserwirtschaft; Bebauungsplandaten (BISS); Umweltdaten: © Stadt Nürnberg
Orthophotos: © Aerowest GmbH/Google/Inc. ;© Aerowest 2009; © Aerowest GmbH/Google/Inc. © Landesamt für Vermessung und Geoinformation; © Stadt Nürnberg
Für rechtsverbindliche Auskünfte und zur Maßentnahme ist der Ausdruck nicht geeignet. Das Datum des Ausdrucks stellt nicht den Aktualitätsstand der dargestellten Infomation dar.

NÜRNBERG
Stadtentwässerung und Umweltanalytik Nürnberg

Adolf-Braun-Straße 33
90429 Nürnberg
sun@stadt.nuernberg.de
www.sun.nuernberg.de

Gebietssanierung
Altenfurt - Moorenbrunn

Lageplan Moorenbrunn

Projektbezeichnung

Status	Plan Nr.	Änd.Nr.
Z	156 . 0	

Maßstab 1:3000

Projektnummer

Konstruktion		
Planung	Kraus thomas.kraus@stadt.nuernberg.de	0911/ 231-7198 gez. Kraus
Bauleitung	Pfeufer stefan.pfeufer@stadt.nuernberg.de	0911/ 231-4518 gez. Pfeufer

Kanalakte
Vergabeakte
Akte Betriebsanleitung

Kanalakte
Vergabeakte
Betriebsanleitung

Nürnberg, den 13.06.2024
Stadtentwässerung und Umweltanalytik Nürnberg
Werkbereich Stadtentwässerung
Abwasserableitung
Kanalbau
i.A.

gez. Stöhr