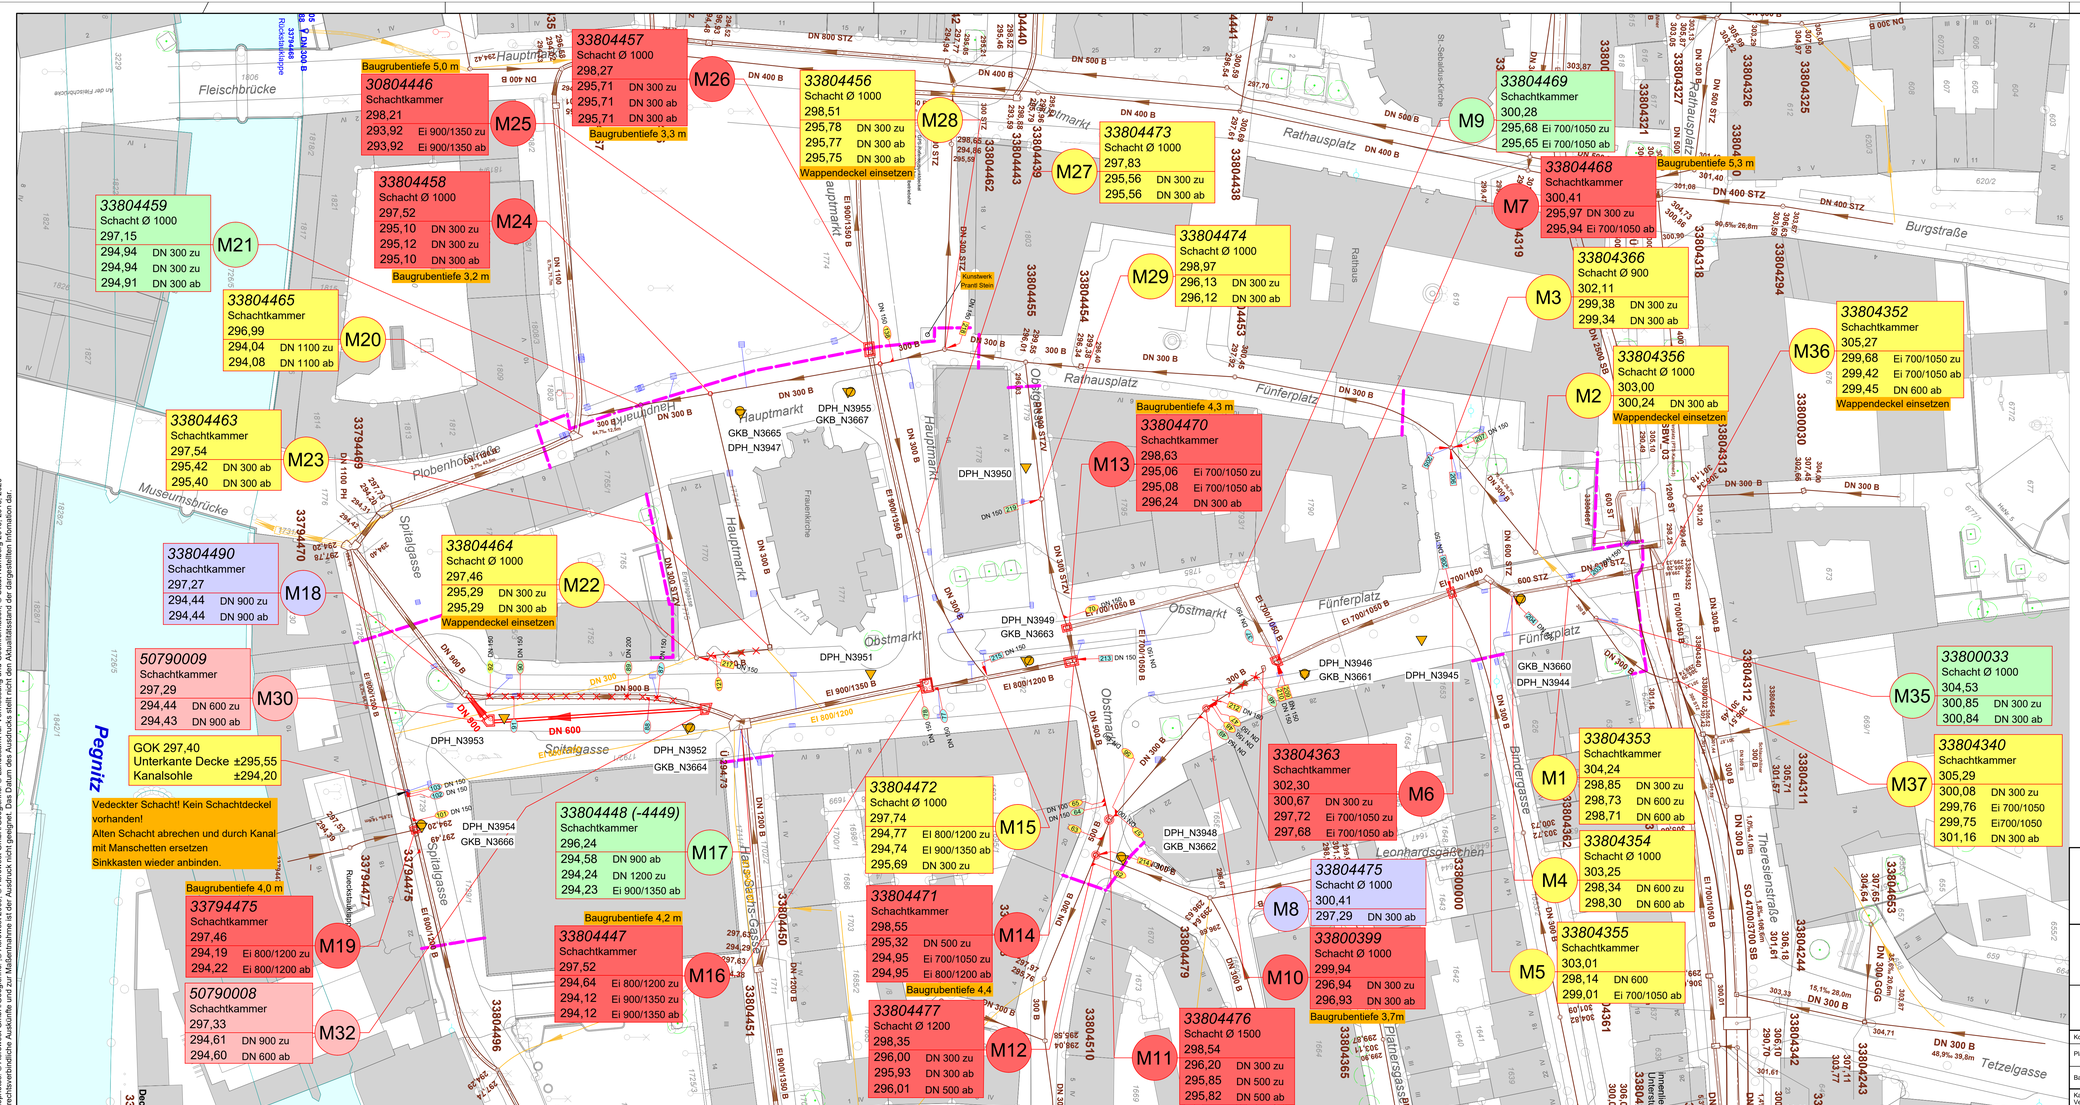


Katasterblatt-Nr.: 63-16-9 (149)
Gemarkung: Nürnberg - Sebald

Legende:

- vorhandener Misch- oder Schmutzwasserkanal
- vorhandener Regenwasserkanal
- stillgelegter Misch- oder Schmutzwasserkanal
- stillzulegender Misch- oder Schmutzwasserkanal
- Hausanschlusskanäle Schmutz-/Mischwasser, Lage und Vollständigkeit ist unverbindlich
- Hausanschlusskanäle Regenwasser, Lage und Vollständigkeit ist unverbindlich
- geplanter Misch- oder Schmutzwasserkanal
- zu erneuernder Schacht
- neu geplanter Schacht
- zu sanierender Schacht
- stillzulegender bzw. abzubrechender Schacht
- bestehender Schacht ohne Sanierung
- Baugrube
- Baufeldfläche
- Umgriff Gesamtbaumaßnahme Obstmarkt
- DPH_Nxxxx Rammsondierung schwer
- GKB_Nxxxx Großkernbohrung
- Baum
- Hydrant
- Straßenablauf
- Stutzen rechts in Fließrichtung
- Stutzen im Scheitel in Fließrichtung
- Stutzen links in Fließrichtung

Farbbedeutung:

Stutzen am Mischwasserkanal
- nicht zu öffnender Stutzen
- Straßenentwässerung (anzuschließender Stutzen)
- Hausentwässerung (anzuschließender Stutzen)
- unbekannte Nutzung
- stillgelegter bzw. abgebrochener Stutzen

Stutzen am Mischwasserschacht
- Straßenentwässerung (anzuschließender Stutzen)
- unbekannte Nutzung

Katasterdatenbestand, ATKIS: © Bayerische Vermessungsverwaltung
Topographie, Kanaldaten: SOR Wasserwirtschaft, Bebauungsplandaten (BRSG): Umweltdaten: © Stadt Nürnberg
Orthophotos: © Bayerische Vermessungsverwaltung, Vermessung und Geoinformation: © Stadt Nürnberg 2018, 2018, 2020
Für rechtsverbindliche Auskünfte und zur Maßentnahme ist der Ausdruck nicht geeignet. Das Datum des Ausdrucks stellt nicht den Aktualitätsstand der dargestellten Information dar.

Stadtentwässerung und Umweltanalytik Nürnberg
Adolf-Braun-Straße 33
90429 Nürnberg
sun@stadt.nuernberg.de
www.sun.nuernberg.de

Projektbezeichnung

Kanalsanierung Obstmarkt

Status	Plan Nr.	Änd.Nr.
O	10. 0	

Maßstab 1:500

Lageplan Kanal- und Schachterneuerung

Projektnummer 95700.263

Konstruktion	Meier	
Planung	Herr Müller Christian.Mueller@stadt.nuernberg.de	0911 / 231 - 14211 i.A. gez. Müller
Bauleitung	Frau Liß Miriam.Liß@stadt.nuernberg.de	0911 / 231 - 4529 i.A. gez. Liß
Kanalakte Vergabeakte Akte Betriebsanleitung	Kanalakte Vergabeakte Betriebsanleitung	

Nürnberg, den 15.10.2024
Stadtentwässerung und Umweltanalytik Nürnberg
Werkbereich Stadtentwässerung
Abwasserableitung
Kanalbau
i.A.
gez. Stöhr

H/B = 500 / 1120 (0.56m²) Obstmarkt Plotdatum: 15.10.2024 Allplan 2020