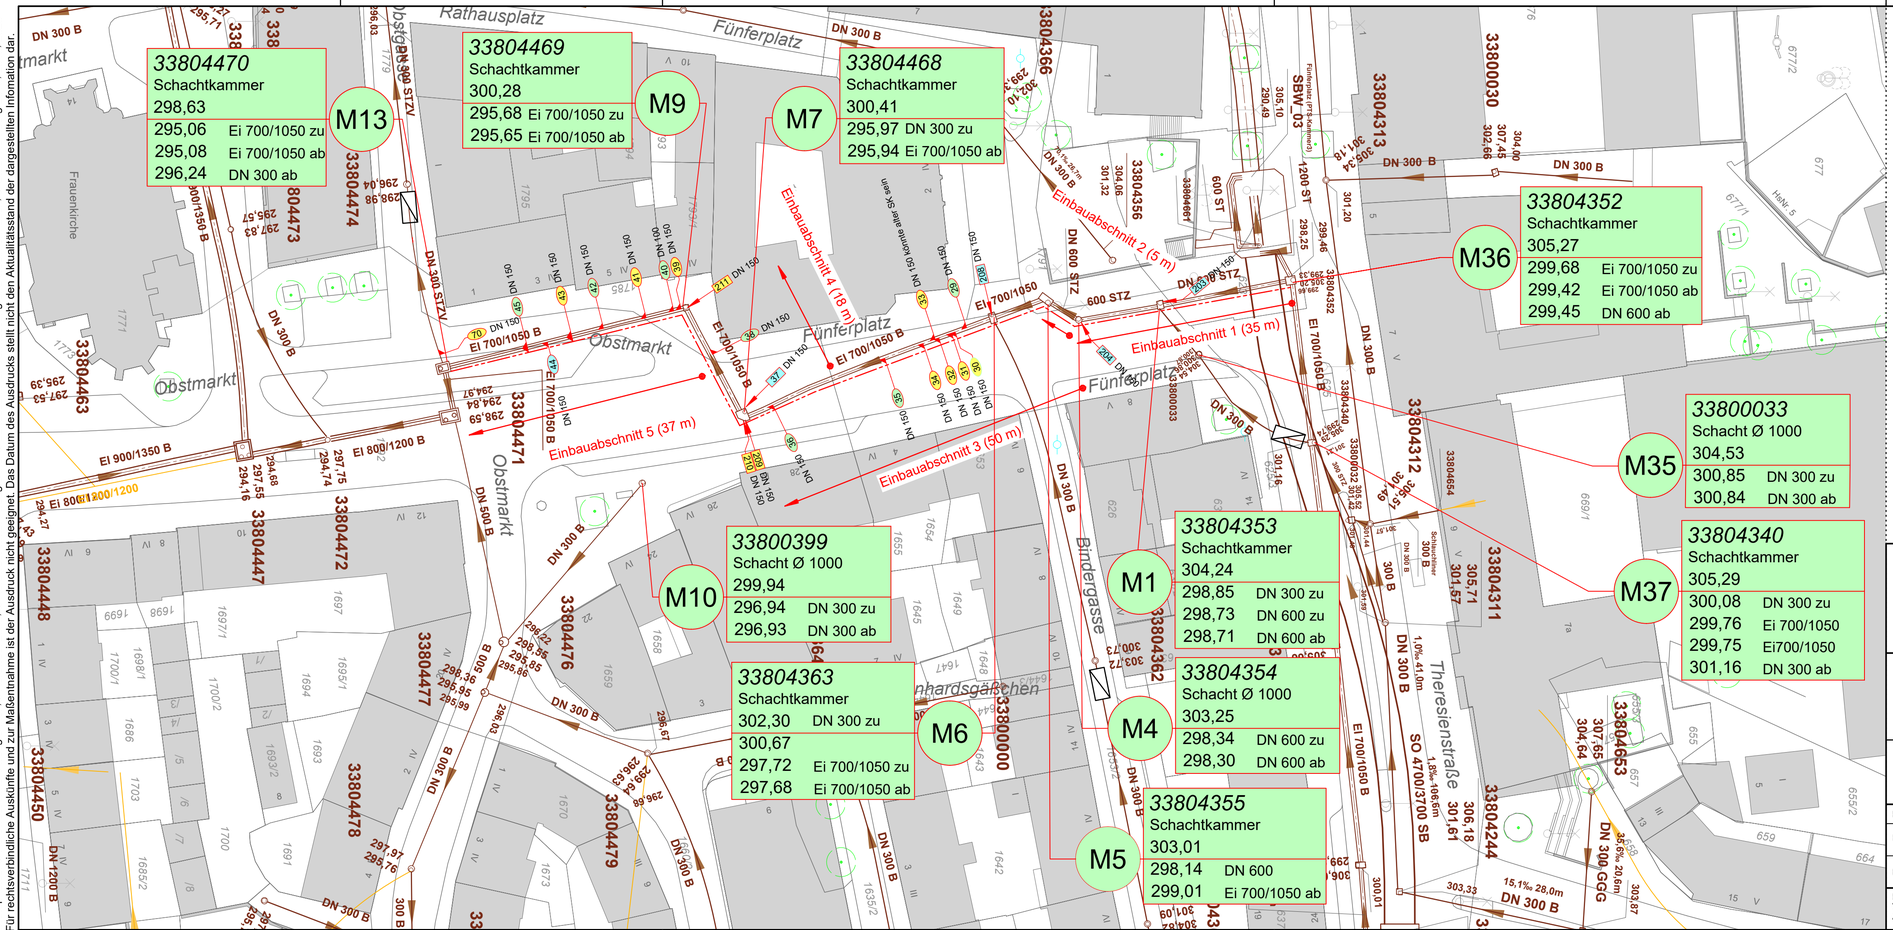


Legende:

Katasterblatt-Nr.: 63-16-9 (149)
Gemarkung: Nürnberg - Sebald

- vorhandener Misch- oder Schmutzwasserkanal
- vorhandener Regenwasserkanal
- vorhandener Graben / Grabenverrohrung
- stillgelegter Misch- oder Schmutzwasserkanal
- mittels Schlauchliningverfahren zu sanierender Misch- oder Schmutzwasserkanal
- S2 — bestehender Schacht ohne Sanierung
- Hydrant
- Baum vorhanden
- Absperrblase

Stutzen rechts in Fließrichtung
Stutzen im Scheitel in Fließrichtung
Stutzen links in Fließrichtung
Fließrichtung

Farbbedeutung
Stutzen an Mischwasserkanal
DN 150 — Straßenentwässerung (zu öffnender Stutzen)
DN 150 — Hausentwässerung (zu öffnender Stutzen)
DN 150 — unbekannter Stutzen

Stutzen an Schmutz- bzw. Mischwasserschacht
DN 150 — unbekannte Nutzung
DN 150 — Straßenentwässerung (anzuschließender Stutzen)

N

Katasterdatenbestand; ATKIS; © Bayerische Vermessungsverwaltung
Topographie; Kanaldaten; SÖR Wasserwirtschaft; Bebauungsplandaten (BISS); Umweltdaten; © Stadt Nürnberg
Orthophotos: © Aerowest GmbH/Google/Inc. © Aerowest 2009, © Aerowest GmbH/Google/Inc. © Landesamt für Vermessung und Geoinformation; © Stadt Nürnberg 2016, 2018, 2020
Für rechtsverbindliche Auskünfte und zur Maßentnahme ist der Ausdruck nicht geeignet. Das Datum des Ausdrucks stellt nicht den Aktualitätsstand der dargestellten Information dar.

Stadtentwässerung und Umweltanalytik Nürnberg
Adolf-Braun-Straße 33
90429 Nürnberg
sun@stadt.nuernberg.de
www.sun.nuernberg.de

Kanalsanierung Obstmarkt

Lageplan Kanalrenovierung

Projektbezeichnung: O 12. 0 (Status / Plan Nr. / Änd.Nr.)
Maßstab: 1:500
Projektnummer: 95700.263

Konstruktion	Meier	
Planung	Herr Müller	0911 / 231 - 14211 Christian.Mueller@stadt.nuernberg.de i.A. gez. Müller
Bauleitung	Frau Liß	0911 / 231 - 4529 Miriam.Liß@stadt.nuernberg.de i.A. gez. Liß
Kanalakte Vergabeakte Akte Betriebsanleitung	Kanalakte Vergabeakte Betriebsanleitung	

Nürnberg, den 15.10.2024
Stadtentwässerung und Umweltanalytik Nürnberg
Werkbereich Stadtentwässerung
Abwasserableitung
Kanalbau
i.A.
gez. Stöhr

H/B = 297 / 790 (0.23m²) Obstmarkt Plotdatum: 15.10.2024 Allplan 2020