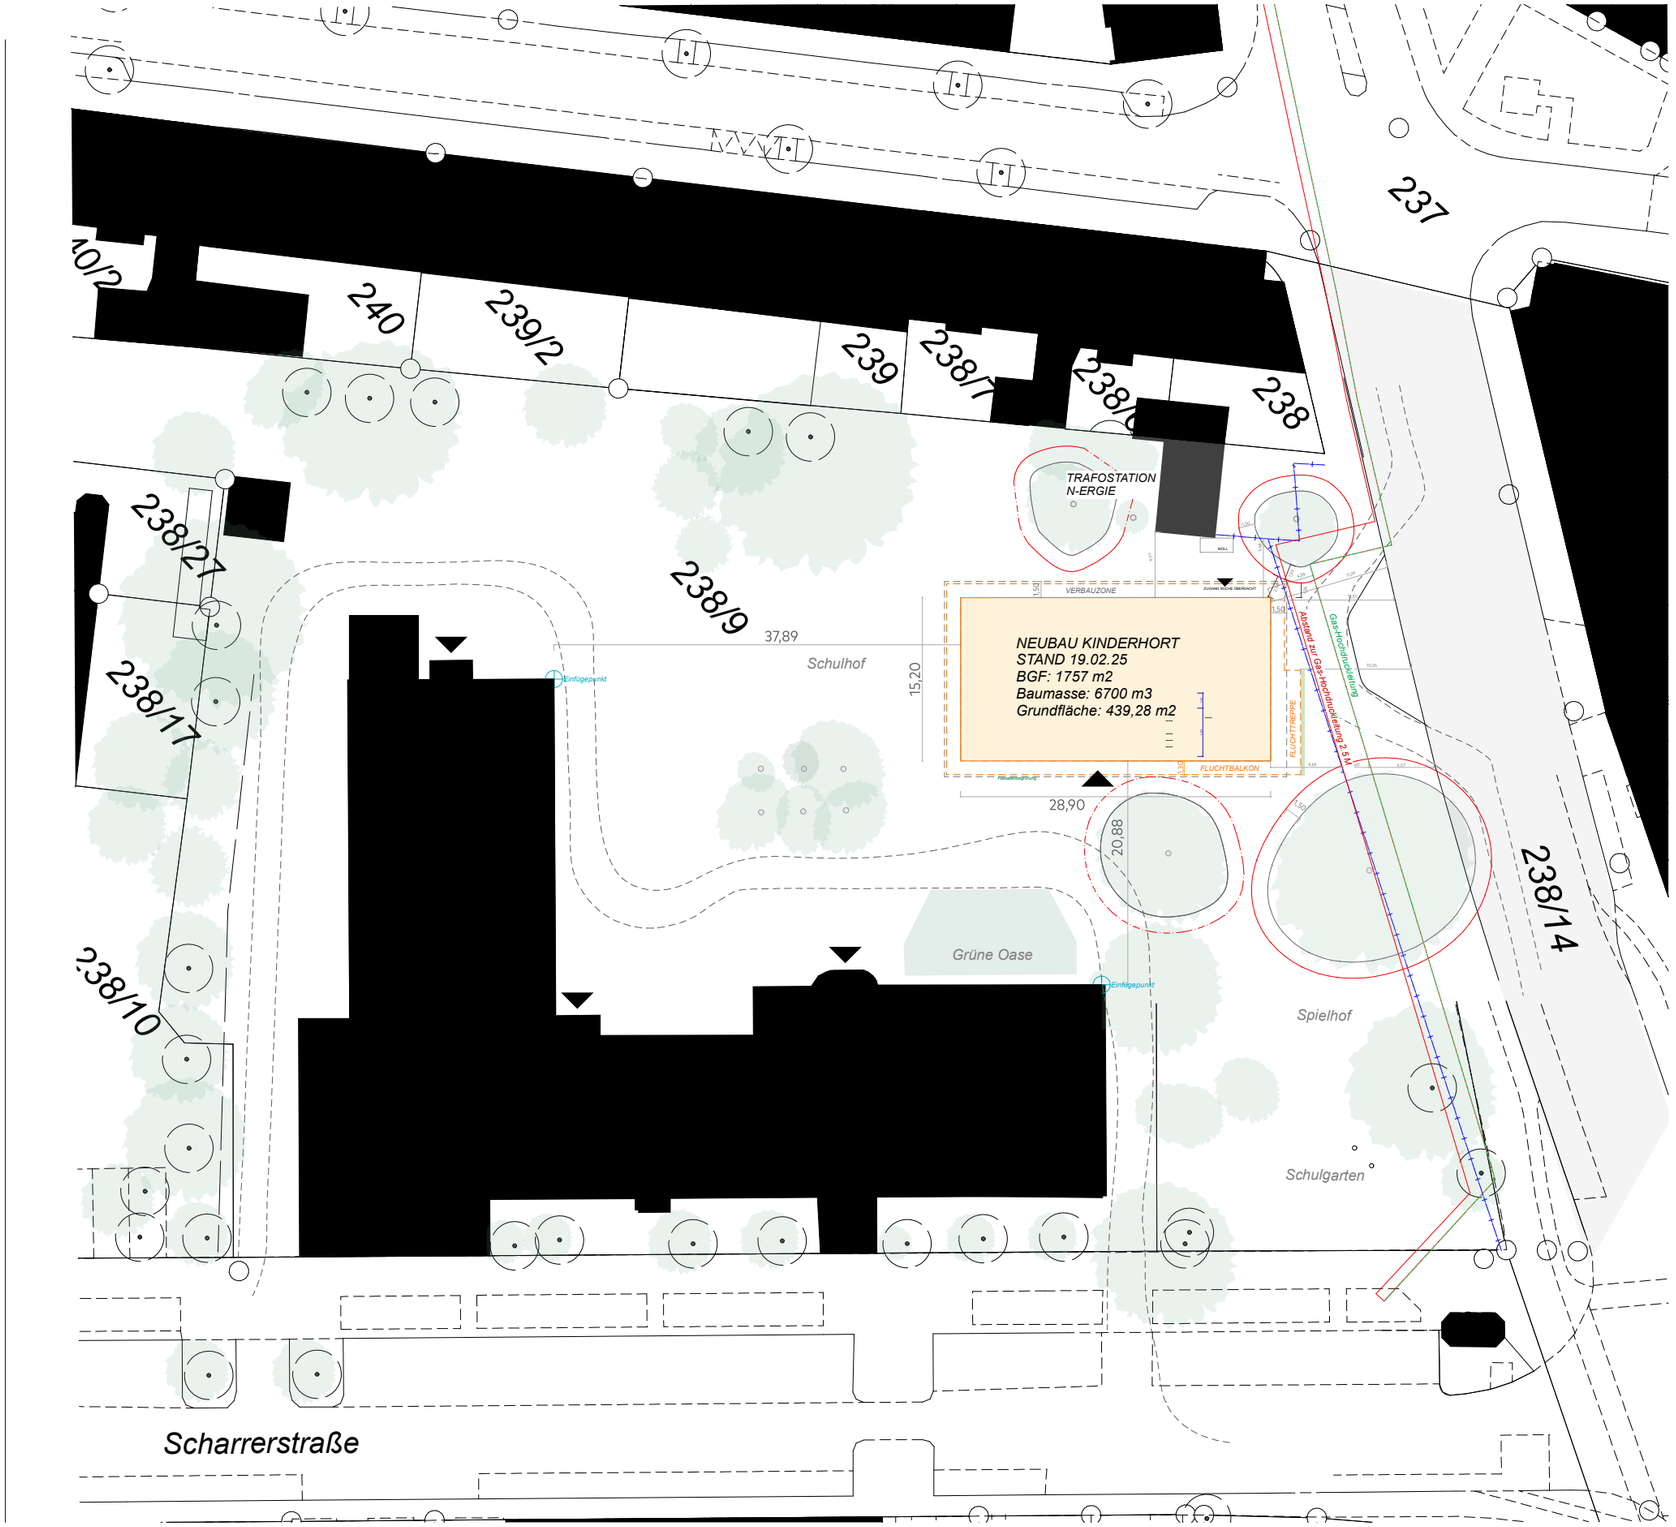


Lageplan

Datum Index: Index:

N

1 : 0,00 = 312,00 ####

BAUVORHABEN
SCHAR_33_KiHo
Neubau einer 6-gruppiger Kinderhortes in Nürnberg

FLURNUMMER
238/9, 236/13

PLANINHALT
Lageplan

PLANUNGSPHASE
####

VORABZUG

PLANNUMMER
001_

PLANINDEX

GEZEICHNET

ERSTELLDATUM
26.02.2025

MASSSTAB
1:200

DATUM INDEX

PLANVERFASSER
Schmidt-Schicketanz Planer GmbH

Osterwaldstraße 10
80805 München
+089 36 177-0

kiho-m@schmidt-schicketanz.de
https://www.schmidt-schicketanz.de

BAUHERR / AUFTRAGGEBER
Stadt Nürnberg
Rathausplatz 2
90403 Nürnberg

PROJEKTLEITUNG
Stadt Nürnberg
Hochbauamt (Abteilung H/B)
Marientorgraben 11
90402 Nürnberg

Stadt Nürnberg

ARCHITEKT
Schmidt-Schicketanz Planer GmbH
Osterwaldstraße 10
80805 München