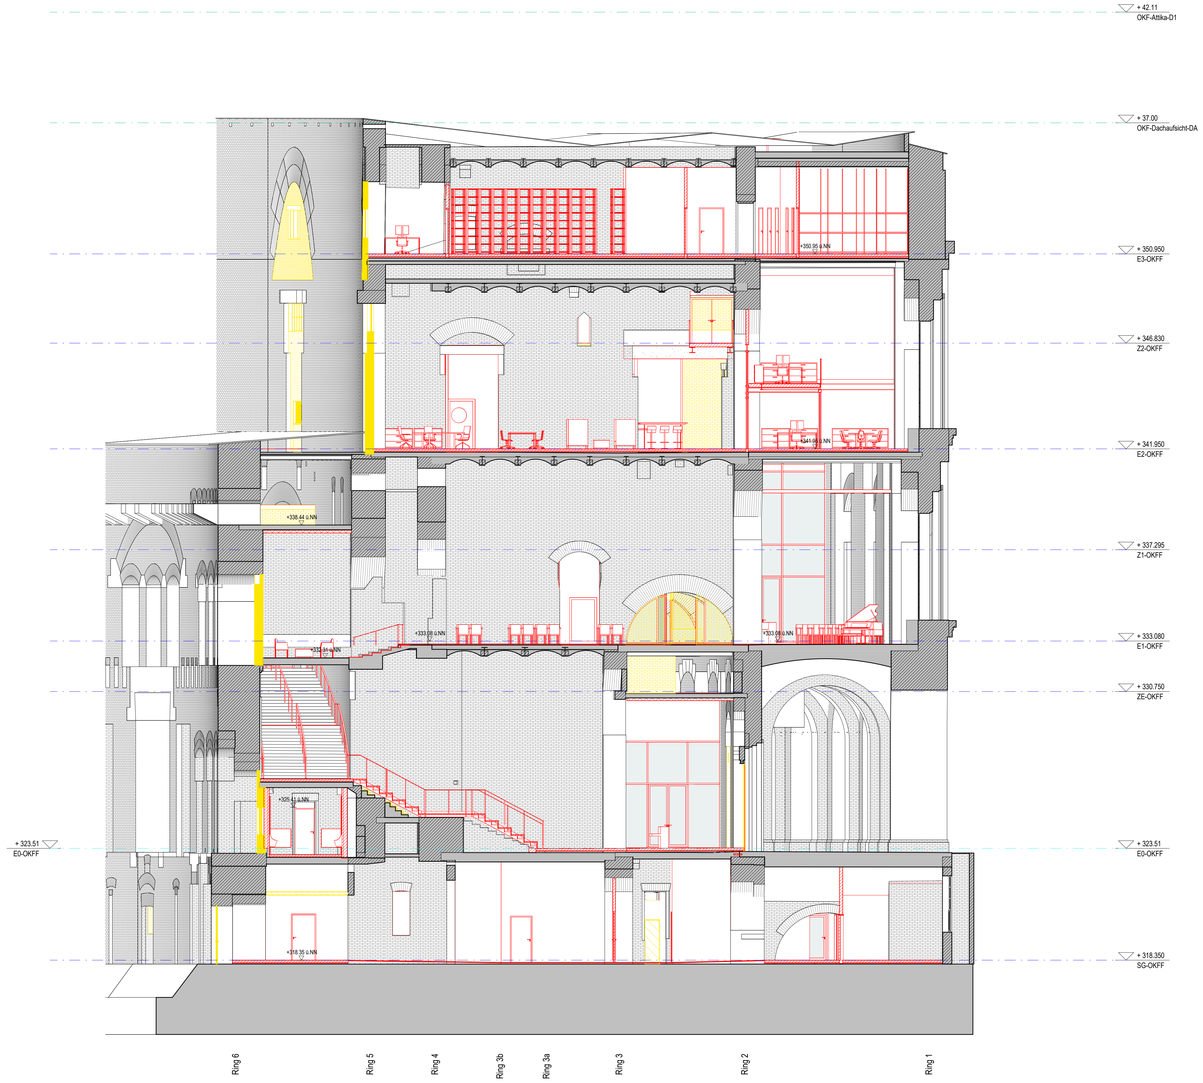


Die Ausführung der OKFF im SG ist noch in Bearbeitung.

LEGENDE

- Stahlbeton
- Stahlbetonfertigteil
- Beton unbewehrt / Estrich
- Mauerwerk
- Dämmung, druckfest
- Dämmung, weich
- Trockenbau
- Stahl
- Naturstein
- Holz
- Stahlprofil — HEA XXX
- Neubau
- Bestand
- Abbruch
- Abbruch 2bs
- Neu Bodenplatte, Ansicht
- Grenze Planungsbereiche
- Verdeckt vor Schnittebene
- Hinter der Schnittebene
- Achsen
- WD - Wanddurchbruch
- Wanddurchbruch, rund
- WA - Wandaussparung
- DD -Deckendurchbruch
- Deckendurchbruch, rund
- DA -Deckenaussparung
- BD - Bodendurchbruch
- Bodendurchbruch, rund
- BA - Bodenaussparung
- Oberkante Rohbau
- Oberkante Ausbau
- Unterkante Rohbau
- Unterkante Ausbau
- OKFB Oberkante Fertigfußboden / OKRB Oberkante Rohfussboden
- 2% Gefälle
- F30 Anforderung Brandschutz
- xx dB Anforderung Schallschutz Wände, Decken und Türen R'w = xx dB

HINWEISE ZU ROHBAU UND ABBRISS

Gesonderte Hinweise zu Abbruchmaßnahmen von Deckenplatten, Stahlträgern etc. finden sich in den Abbruchplänen und dem statischen Rückbaukonzept von LAP (Statiker).
Die Maßnahmen wurden aus der Analyse der Bestandsunterlagen abgeleitet und sind auf der Baustelle auf Richtigkeit zu prüfen!
Generell sind Maße auf der Baustelle zu prüfen!
Dieser Plan dient der zusätzlichen Information und ist ergänzend zu den Grundrissen sowie nur im Zusammenhang mit den Schal- und Stahlbauplänen der Tragwerksplanung zu lesen.

Die Angaben der Vermessung OKRB stammen aus dem Modell RMK. Die Angaben sind nur Mittelwerte. Die OKRB variiert. Für die OKRB ist die Ebenheitsprüfung aus der Punktewolke zu beachten.

ALLGEMEINE HINWEISE

- Bestandsbauteile basieren auf bauzeitlicher Planung. Aufmaß vor Ort durch ausführendes Gewerk erforderlich!
- Alle angegebenen Maße und Abmessungen sind am Bau zu prüfen. Eventuelle Unstimmigkeiten sind vor der Ausführung mit der Bauleitung zu klären.
- Dieser Plan gilt nur in Zusammenhang mit der jeweiligen Planung der Objektplaner und Fachplaner
- Die Darstellung der Aufbauten von Wänden, Böden und Decken ist nur nachrichtlich -> siehe Bauteilkatalog/Leitdetail
- Unstimmigkeiten zwischen verschiedenen Planungsunterlagen (z.B. Statik/Objektplanung/Leitdetail) sind vom AN unverzüglich der Bauleitung auszuweisen.
- Rohbauöffnungsangaben für Türöffnungen beziehen sich soweit nicht anders beschrieben auf OKFB.
- Die Plandarstellung und Indizierung im Maßstab 1:50 hat immer Vorrang vor der Plandarstellung in kleineren Maßstäben.
- Siehe Bestandsplanung für Aufbau, Konstruktion, Lage und Dimensionierung des Bestandstragwerks.
- Hinweise zu Einbau, Dimension und Lage von neuen Tür- und Fensterstürzen in Bestandswänden sind der Schalplanung zu entnehmen.

ALLGEMEINE ÄNDERUNGSHINWEISE

- Änderungswolken siehe Gesamtgrundrisse Sek. 00-08 und Sek. 09-17
- Brandschutz gem. BSK-Pläne zu Index 01
- Schallschutz gem. Zwischenstand Schallschutzpläne Index 01 von KLK vom 18.07.24
- Zugang und Anlieferung SG Sektor 0
- Anpassung OKFF E0

INDEX	DATUM	DESCRIPTION
00	01.02.2024	Sektoren 03-04
0A	30.04.2024	Index 00 Gesamt - Weiterbearbeitung Vermessermodell - Nord
01	19.06.2024	Weiterbereabeitung Vermessermodell Süd, Fortschreibung LPH 3
02	31.07.2024	Bereinigung_Modellschnitte Vermessermodell, Fortschreibung LP3, Brandschutz, Schallschutz
03	19.12.2024	LP3-Teil1 zur Kostenberechnung


NÜRNBERG

KONGRESSHALLE NÜRNBERG
Ausbau für kulturelle Nutzung

Objekt
KOH Kongresshalle - Torso
90471 Nürnberg

Projektname
Kongresshalle Nürnberg
Ausbau für kulturelle Nutzungen

Teilprojekt
Torso (Rundbau)

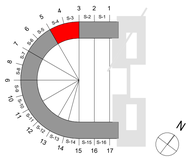

Baumaßnahme ID/Geb .....
Sanierung und Umbau

Brandschutzgutachten:
Endreß Ingenieurgesellschaft GmbH (END)
Siemensstrasse 6
61352 Bad Homburg v.d.H

Tragwerksplanung:
Jäger Ingenieure GmbH (JIG)
Wichernstrasse 12
01445 Radebul
Tel.: 0351-802960
Fachplaner Tragwerk:

Bauphysik & Akustik & Bauphysik:
Kretze + Keller GmbH (K+K)
Altmarkt 10a
01067 Dresden
Tel.: 0941-64688840

Fachplanung Elektro:
Dess+Falk GmbH IB (D+F)
Merianstraße 45
90409 Nürnberg
Tel.: 0911-651760

Fachplanung HKLS:
Bummer Hof Planungs-GmbH (BHP)
Prinz-Ludwig_Straße 9
93055 Regensburg
Tel.: 0941-64688840

Architekten Fassadensanierung
ProDenkmal GmbH Bamberg
Obere Königstrasse 15, 96052 Bamberg
Tel.: +49 951 964350-0, Fax.+49 911 3506665-9
koh@prodenkmal.de

Architekten Bestandssicherung
Fritsch Knodt Klug + Partner mbB,
Untere Kreuzgasse 33, 90403 Nürnberg
Tel.: +49 911 23887 -0, Fax.+49 911 23887-20
mail@fritsch-knodt-klug.de
(Bestandssicherung)

Bauherrvertretung
Stadt Nürnberg
Hochbauamt H/B
Marientorgraben 11
90402 Nürnberg
Tel.: +49(0)911.231-
Fax: +49(0)911 231-
vorname.nachname@stadt.nuernberg.de

Architekten
gmp
gmp Internationall GmbH
Hardenbergstrasse 4-5
10623 Berlin
Tel.: +49 30 617 85 5
Fax: +49 30 617 85 601
koh@gmp.de

2-ds Architekten, Poppenreuter Str 24a, 90419 Nürnberg
Tel.:+49 911 3506665-0, Fax.+49 911 3506665-9
architekten@2ds.de (Dach+Fenster)

phoenoreum Bock & Ehninger Partner GmbB
Paradiesstrasse 17 , 90459 Nürnberg
Tel.:+49 911 439442-0, Fax.+49 911 439442-20
office@phoenoreum.de (Flucht+Rettungswege)

Plan-Nr.
KOH TO UE ARC GMP 3 SC DA 100 p 03,
Sek. 4 Schnitt 4

Datum: 31.07.2024

Entwurfsplanung

KOH | TO | UE | ARC | GMP | 3 | SC | DA | 100 | p | 03

Querschnitt DA Sek. 4 — M 1 : 100