


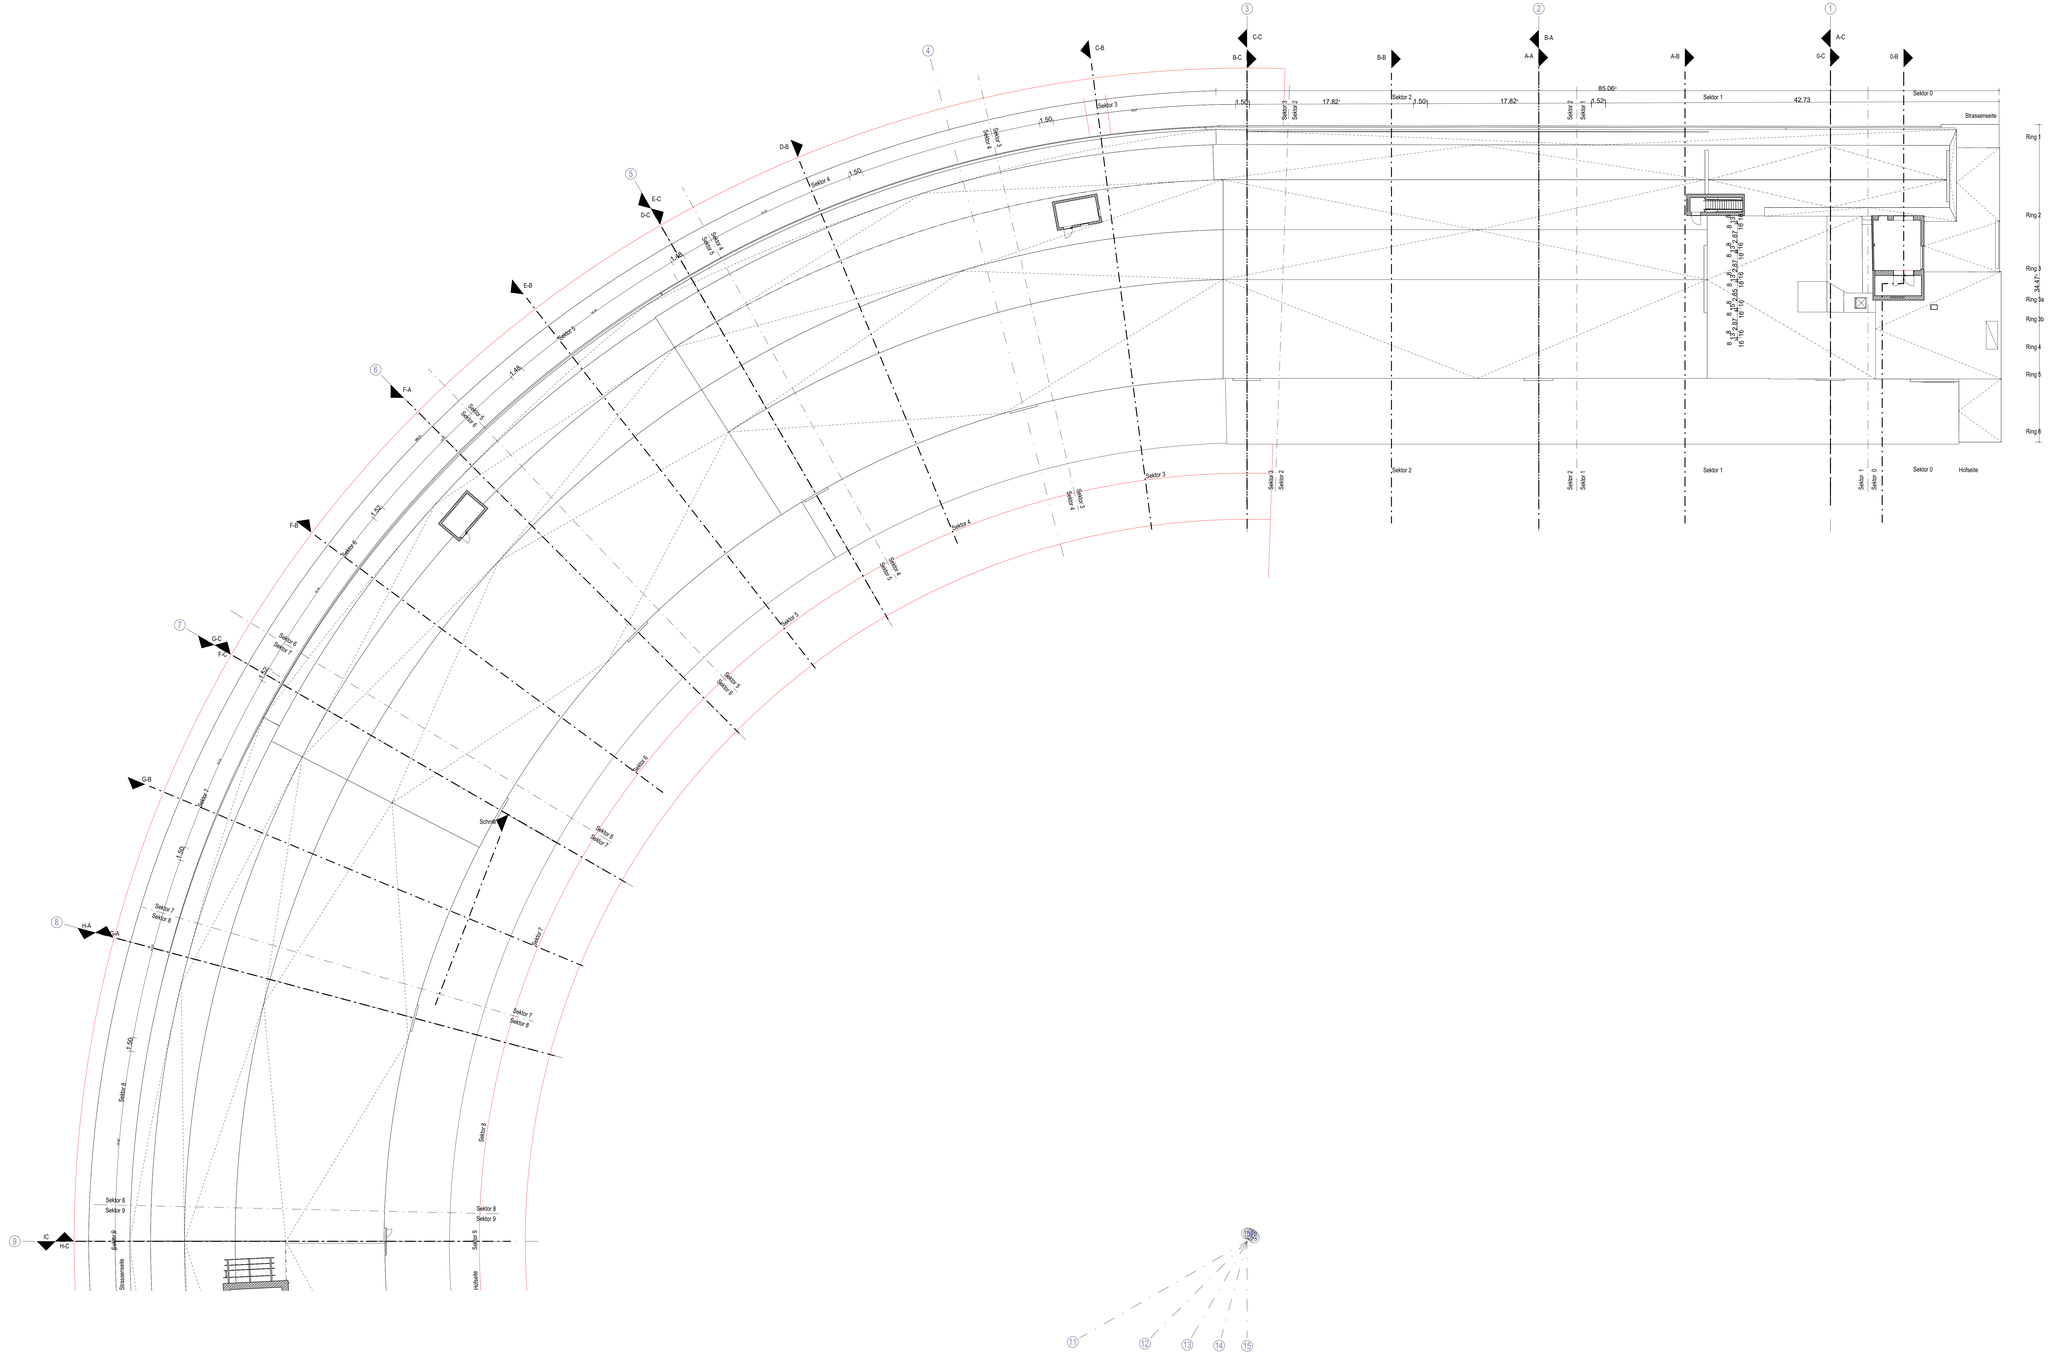



## LEGENDE

- Stahlbeton
- Stahlbetonfertigteil
- Beton unbewehrt / Estrich
- Mauerwerk
- Dämmung, druckfest
- Dämmung, weich
- Trockenbau
- Stahl
- Natursteln
- Holz
- HEA XXX — Stahlprofil
- Neubau
- Bestand
- Abbruch
- Abbruch 2ba
- Neu Bodenplatte, Ansicht
- Grenze Planungsbereiche
- Verdeckt vor Schnittebene
- Hinter der Schnittebene
- Achsen
- WD - Wanddurchbruch
- Wanddurchbruch, rund
- WA - Wandaussparung
- DD - Deckendurchbruch
- Deckendurchbruch, rund
- DA - Deckenaussparung
- BD - Bodendurchbruch
- Bodendurchbruch, rund
- BA - Bodenaussparung
- Oberkante Rohbau
- Oberkante Ausbau
- Unterkante Rohbau
- Unterkante Ausbau
- OKFB Oberkante Fertigfussboden / OKRB Oberkante Rohfussboden
- 2% Gefälle
- F90 Anforderung Schallschutz
- 5dB Anforderung Schallschutz

HINWEISE ZU RÜCKBAU UND ABBRUCH

Gezeichnete Hinweise zu Abbruchmaßnahmen von Deckenplatten, Stahlträgern etc. finden sich in den Abbruchplänen und dem statischen Rückbaukonzept von LAP (Statiker). Diese sind in Abstimmung mit der Analyse des Bestandsunterlagen abgeleitet und sind auf der Baustelle auf Richtigkeit zu prüfen!
Generell sind Muße auf der Baustelle zu prüfen!
Dieser Plan dient der zusätzlichen Information und ist ergänzend zu den Grundrissen sowie nur in Zusammenhang mit den Schal- und Stahlbauplänen der Tragwerksplanung zu lesen.

Die Angaben der Vermessung OKRB stammen aus dem Modell RMK. Die Angaben sind nur Mittelwerte. Die OKRB variiert. Für die OKRB ist die Eberhebenprüfung aus der Punktwolke zu beachten.

ALLGEMEINE HINWEISE

- Bestandsbauteile basieren auf bauzeitlicher Planung. Aufmaß vor Ort durch ausführendes Gewerk erforderlich!
- Alle angegebenen Maße und Abmessungen sind am Bau zu prüfen. Eventuelle Unstimmigkeiten sind vor der Ausführung mit der Bauleitung zu klären.
- Dieser Plan gilt nur in Zusammenhang mit der jeweiligen Planung der Objektplaner und Fachplaner
- Die Darstellung der Aufbauten von Wänden, Böden und Decken ist nur nachrichtlich -> siehe Bauteilkatalog/Leistetal
- Unstimmigkeiten zwischen verschiedenen Planungsunterlagen (z.B. Statik/Objektplanung/Leistetal) sind vom AN unverzüglich der Bauleitung auszuweisen.
- Rohbauöffnungen und Durchführungen beziehen sich soweit nicht anders beschrieben auf OKFB.
- Die Planderstellung und Indizierung im Maßstab 1:50 hat immer Vorrang vor der Planderstellung in kleineren Maßstäben.
- Siehe Bestandsplanung für Aufbau, Konstruktion, Lage und Dimensionierung des Bestandstragwerks.
- Hinweise zu Einbau, Dimension und Lage von neuen Tür- und Fensterstürzen in Bestandswänden sind der Schalplanung zu entnehmen.

ALLGEMEINE ÄNDERUNGSHINWEISE


- Änderungsweiten zu Index 0 Gesamt und zu Index 01 ergänzt (siehe Datum der Änderung)
- Technikzentralen SO Sektor 11-17
- Anpassung OKFF OG1 und OG2
- Fenster / Türen in den Fassaden integriert gemäß Planung 2ba
- Aufzüge Sektor 6 und Sektor 9 gemäß Planung 01 Johannraum

| INDEX | DATUM | DESCRIPTION |
|---|---|---|
| 0A | 30.04.2024 | Index 00 Gesamt – Weiterbearbeitung Vermessermodell - Nord |
| 01 | 19.06.2024 | Weiterbearbeitung Vermessermodell Süd, Fortschreibung LPH 3 |

Projektname
KONGRESHALLE NÜRNBERG
Ausbau für kulturelle Nutzung

# Kongresshalle Nürnberg
# Ausbau für kulturelle Nutzungen

Teilprojekt
## Torso (Rundbau)

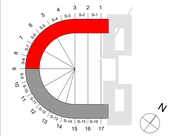


Architekten
**gmp**
gmp International GmbH
Hannberggstrasse 4-5
10623 Berlin
Tel.: +49 30 617 85 5
Fax: +49 30 617 85 601
koh@gmp.de

2-ha Architekten, Poppenreuter Str 24a, 90419 Nürnberg
Tel.: +49 911 3509665-0, Fax +49 911 3509665-9
architekten@2-ha.de (Dachmf'enster)

johannraum Bock & Emminger Partner GmbB
Paradiesstrasse 17, 90409 Nürnberg,
Tel.: +49 911 439442-0, Fax +49 911 439442-20
office@johannraum.de (Fluchtn'hofsorgewege)

STADT NÜRNBERG

Objekt
KOH Kongresshalle - Torso
90471 Nürnberg

Baumaßnahme ID/GeB .....
Sanierung und Umbau

Brandschutzgutachten:
Exibrid Ingenieurgesellschaft GmbH (END)
Siemensstrasse 6
61352 Bad Homburg v.d.H

Tragwerksplanung:
Jäger Ingenieure GmbH (JIG)
Wichernstrasse 12
01445 Radebeul
Tel.: 0351-832080
Ramsauer Tragwerk

Bauphysik & Akustik& Bauphysik:
Ahnert Kelly GmbH (K+K)
Alaunstr. 40
01067 Dresden
Tel.: 0341-6489884/0

Fachplanung Elektro:
Deiser+Falk GmbH B (D+F)
Melanistraße 45
90403 Nürnberg
Tel.: 0911-301780

Fachplanung HKLS:
Bummer Hof Planungs-GmbH (BHP)
Prinz-Georg-Straße 8
01099 Dresden
Tel.: 0341-2668920

Architekten Fassadensanierung
ProDenkmal GmbH Bamberg
Obere Königstrasse 15, 96052 Bamberg
Tel.:+49 951 9643350-0, Fax.+49 911 3509665-9
koh@prodenkmal.de

Architekten Bestandssicherung
Fritsch Knodt Klug + Partner mbB,
Obere Königstrasse 33, 90403 Nürnberg
Tel.:+49 911 23887-0, Fax.+49 911 23887-20
koh@fritsch-knodt-klug.de
(Bestandssicherung)

Bauherrnvertretung
Stadt Nürnberg
Hochbauamt H/S
Marientorgraben 11
90402 Nürnberg
Tel.: +49(0)911 231-
Fax: +49(0)911 231-
vorname.nachname@stadt.nuernberg.de

Plan-Nr.
KOH-TO--UE--ARC--GMP--3--UE--DA--001--p--01,
Satz: BIM-Schemaflum

Datum: 19.06.2024

Entwurfsplanung

M.1 : 200

Deckenspiegel DA Sekt. 00-08

| | |
|---|---|
| Projekt | KOH |
| Phase | TO |
| Bauteil | UE |
| Dokument | ARC |
| Dokumentenart | GMP |
| Ebene | 3 |
| Bereich | UE |
| Nummer | DA |
| Index | 001 |
| Status | p |
| Blatt | 01 |