


BAUVORHABEN **NOP, Neubau Kinder- und Jugendhaus mit Spielmobilstützpunkt, Nopitschstraße 23** Nopitschstraße 23, Nürnberg 90441 Flur-Nr. 97, Gemarkung: Schweinau	BAUBETREUUNG + PROJEKTSTEUERUNG **wbg Kommunal GmbH** Beuthener Straße 41 90471 Nürnberg 0911 / 80 04 274 rilling@wbg.nuernberg.de
BAUHERR STADT NÜRNBERG vertreten durch: wbg Kommunal GmbH Beuthener Straße 41 90471 Nürnberg Geschäftsführer: Dipl.-Ing. Ralf Schekira	ARCHITEKT **kleyer.koblitz.letzel.freivogel** gesellschaft von architekten mbh Frauentorgraben 5 90443 Nürnberg 0911 / 13 13 75 00 nop@kklf.archi
	LANDSCHAFTSARCHITEKT **WLG Wollborn LandschaftsArchitekten GmbH** Schreiberhauer Strasse 3 90475 Nürnberg 0911 / 81 77 688 0 mail@wollborn.com
FREIGABE	TRAGWERKSPLANUNG **Ingenieurbüro Braun - Haas + Partner** Mussinanstraße 136 92318 Neumarkt in der Oberpfalz 09181 / 23 090 info@bhp-ingenieure.de
INHALT Grundriss Erdgeschoss +/- 0.00 = 311.88 m ü.NN	TGA PLANUNG **Ingenieurbüro Kalb** Blumenstr. 21 90762 Fürth 0911 / 974 67 75 info@ib-kalb.de
	ELT PLANUNG **MTM-Plan GmbH** Innstraße 2 93059 Regensburg 0941 / 640 819 72 info@mtm-plan.de
	PLANVERFASSER kklf
	MASSSTAB 1:100
	PROJEKT-NR.
	PLANUNGSSTUFE L.ph. 4
	PLANSCHLÜSSEL NOP_210125_AGB_04_GR_EG_XX_003_00_P
	DATUM 29.01.2021
	INDEX 00

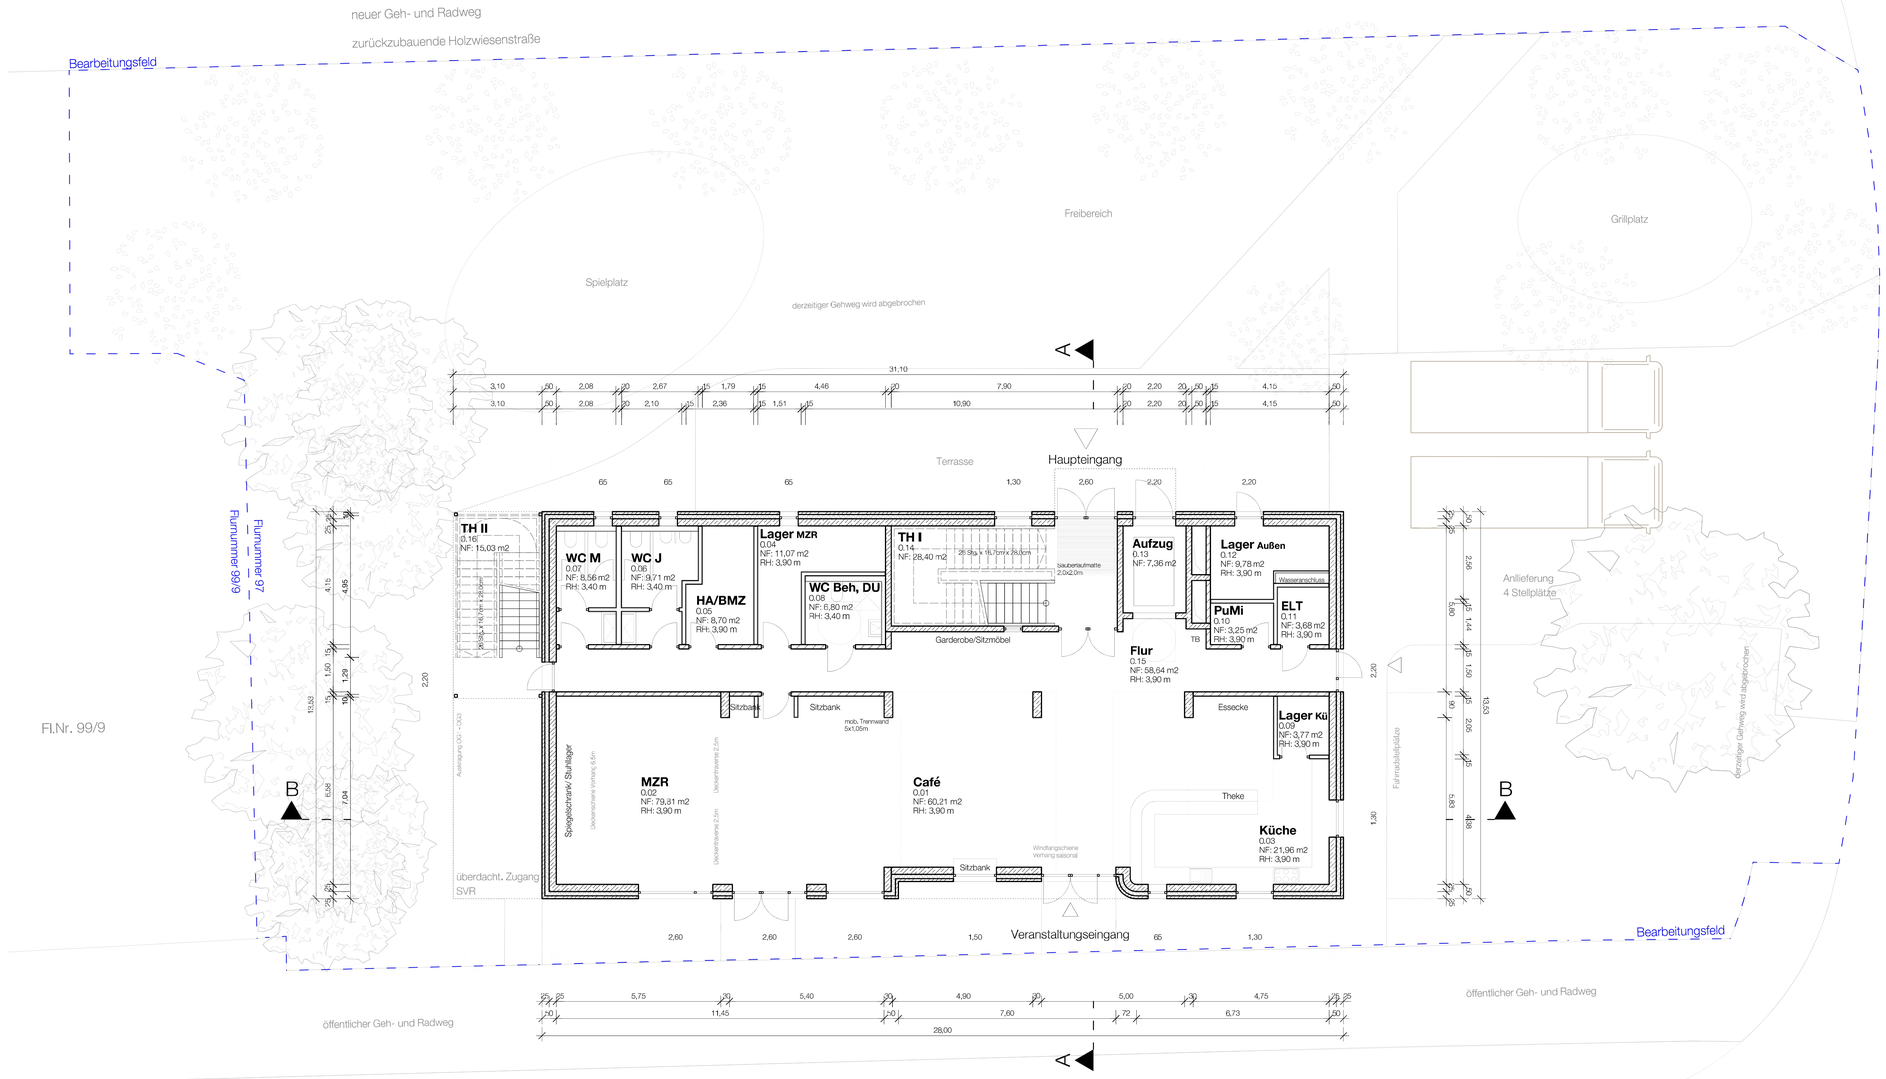