
R:_Projekte\2021\21003_SG_Minervastraße_Straba_Verlängerung\pf_plan\41_genTeiler\DWG\E3.2_4_Lageplan.dwg, TMS_4_VA_XX_01_LP_0521_, 29.01.2026 12:53:12, F.Albiserk

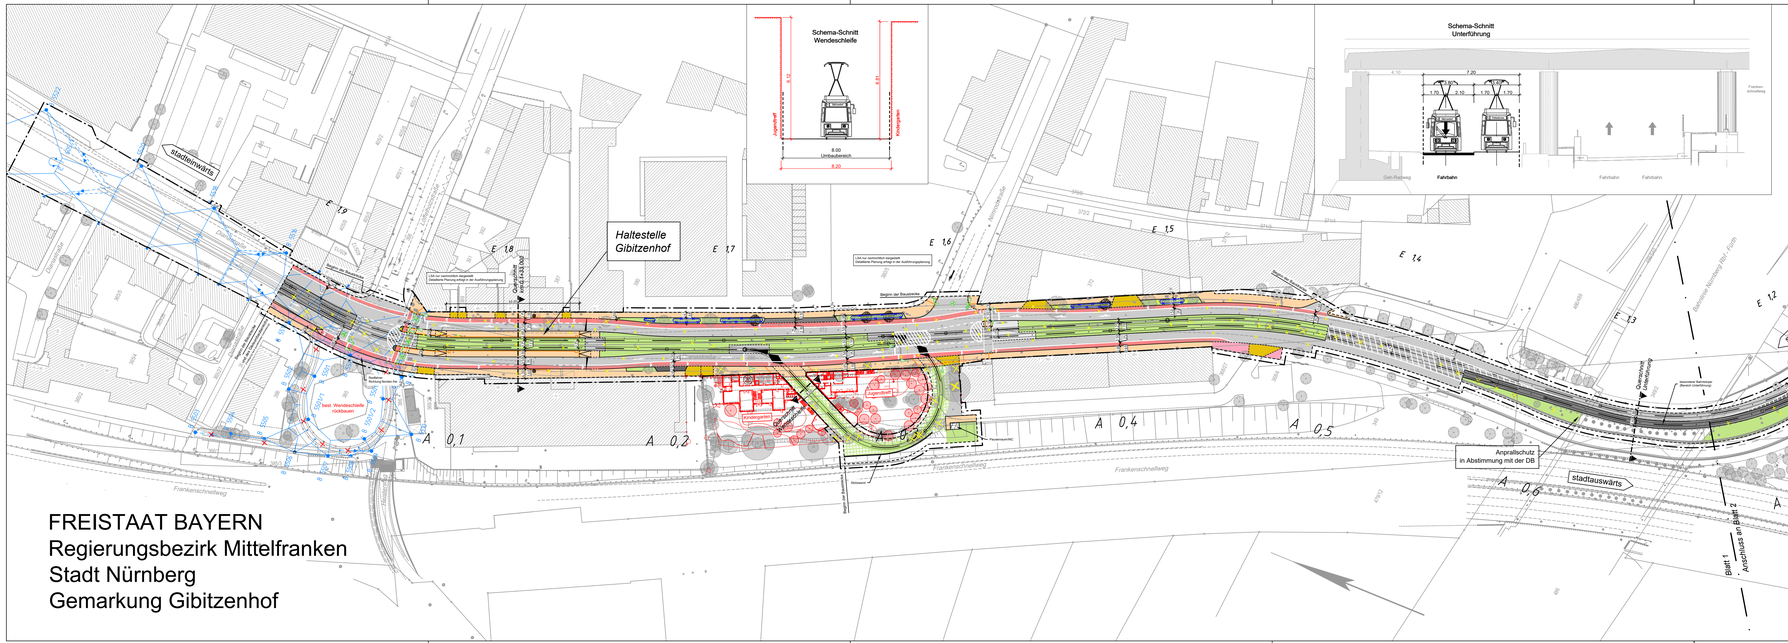

ZEICHENERKLÄRUNG

- Bestand
- Planung Verkehrsanlagen
- Rückbau / Abbruch
- Baumfällung
- sonstige Planung
  Darstellung nachrichtlich übernommen!
- neuer Baumstandort

Planung:

- Fahrbahn
- Radweg
- Gehweg
- komb. Geh- und Radweg
- Parkstreifen, Inseln, Fahrbahnteiler
- sonstige befestigte Fläche
- Zufahrt mit Bordabsenkung
- Grünfläche
- Gehweg mit Zufahrt
- Blindenleitsystem
- LSA nur nachrichtlich dargestellt
  (Detaillierte Planung erfolgt in der Ausführungsplanung)

Planung Straßenbahn:

- Streckenachse Straßenbahntrasse
  mit km-Beschriftung (*A* stadtauswärtige Richtung, *E* stadteinwärts)
- Rasengleis (Rasengittersteine)
- Straßenbahngleis mit Asphalteindeckung
- Straßenbahngleis mit Schottereindeckung
- besonderer Bahnkörper (Unterführung)
- sonstige befestigte Fläche (Kreuzung Nimrodstraße)
- Straßengrünnebenfläche

Fahrleitung:

- Fahrleitungsmast Planung
- Fahrleitungsmast Bestand
- Spanndraht

Sonstiges:

- Umbauende
- Baufeldende (Planfeststellungsgrenze)
- Baustelleneinrichtungsfläche

Farbige Darstellung entspricht der
für den Ausbau benötigten Flächen !

geändert und ergänzt
Verkehrsplanungsamt
Nürnberg, den 16.12.2024

Nürnberg, den 16.12.2024

geändert und ergänzt
Emch+Berger GmbH
Ingenieure und Planer Nürnberg
Nürnberg, den 16.12.2024

VERKEHRSPLANUNGSAMT

NÜRNBERG

Feststellungsentwurf

Unterlage: 5.2.1 a
PKM: TMS_4_VA_XX_01_LP_0521_-

Verkehrsplanungsamt

Nürnberg, den 26.01.2024

Straßenbahnverlängerung
Minervastraße

Lageplan
Blatt 1

Maßstab: 1 : 1000		DATUM	NAME
	BEAR.	01/2024	
Lagebezug: DHDN 12° / Status 120	GEZ.	01/2024	
Höhenbezug: DHHN 2016 / Status 170	GEPR.	01/2024	

bearbeitet im Auftrag von VPL:

Emch+Berger GmbH
Ingenieure und Planer Nürnberg
90443 Nürnberg
Tel. 0911 30 74 - 0 Fax 0911 30 74 - 3204
info.nuernberg@emchberger.de

Nürnberg, den 26.01.2024

Unterschrift

ÄNDERUNGEN		DATUM	NAME	GEPR.	ART DER ÄNDERUNG
	1	12/2024			Sickermulde ersetzt durch Flächen-versickerung
	2				
	3				
	4				
	5				