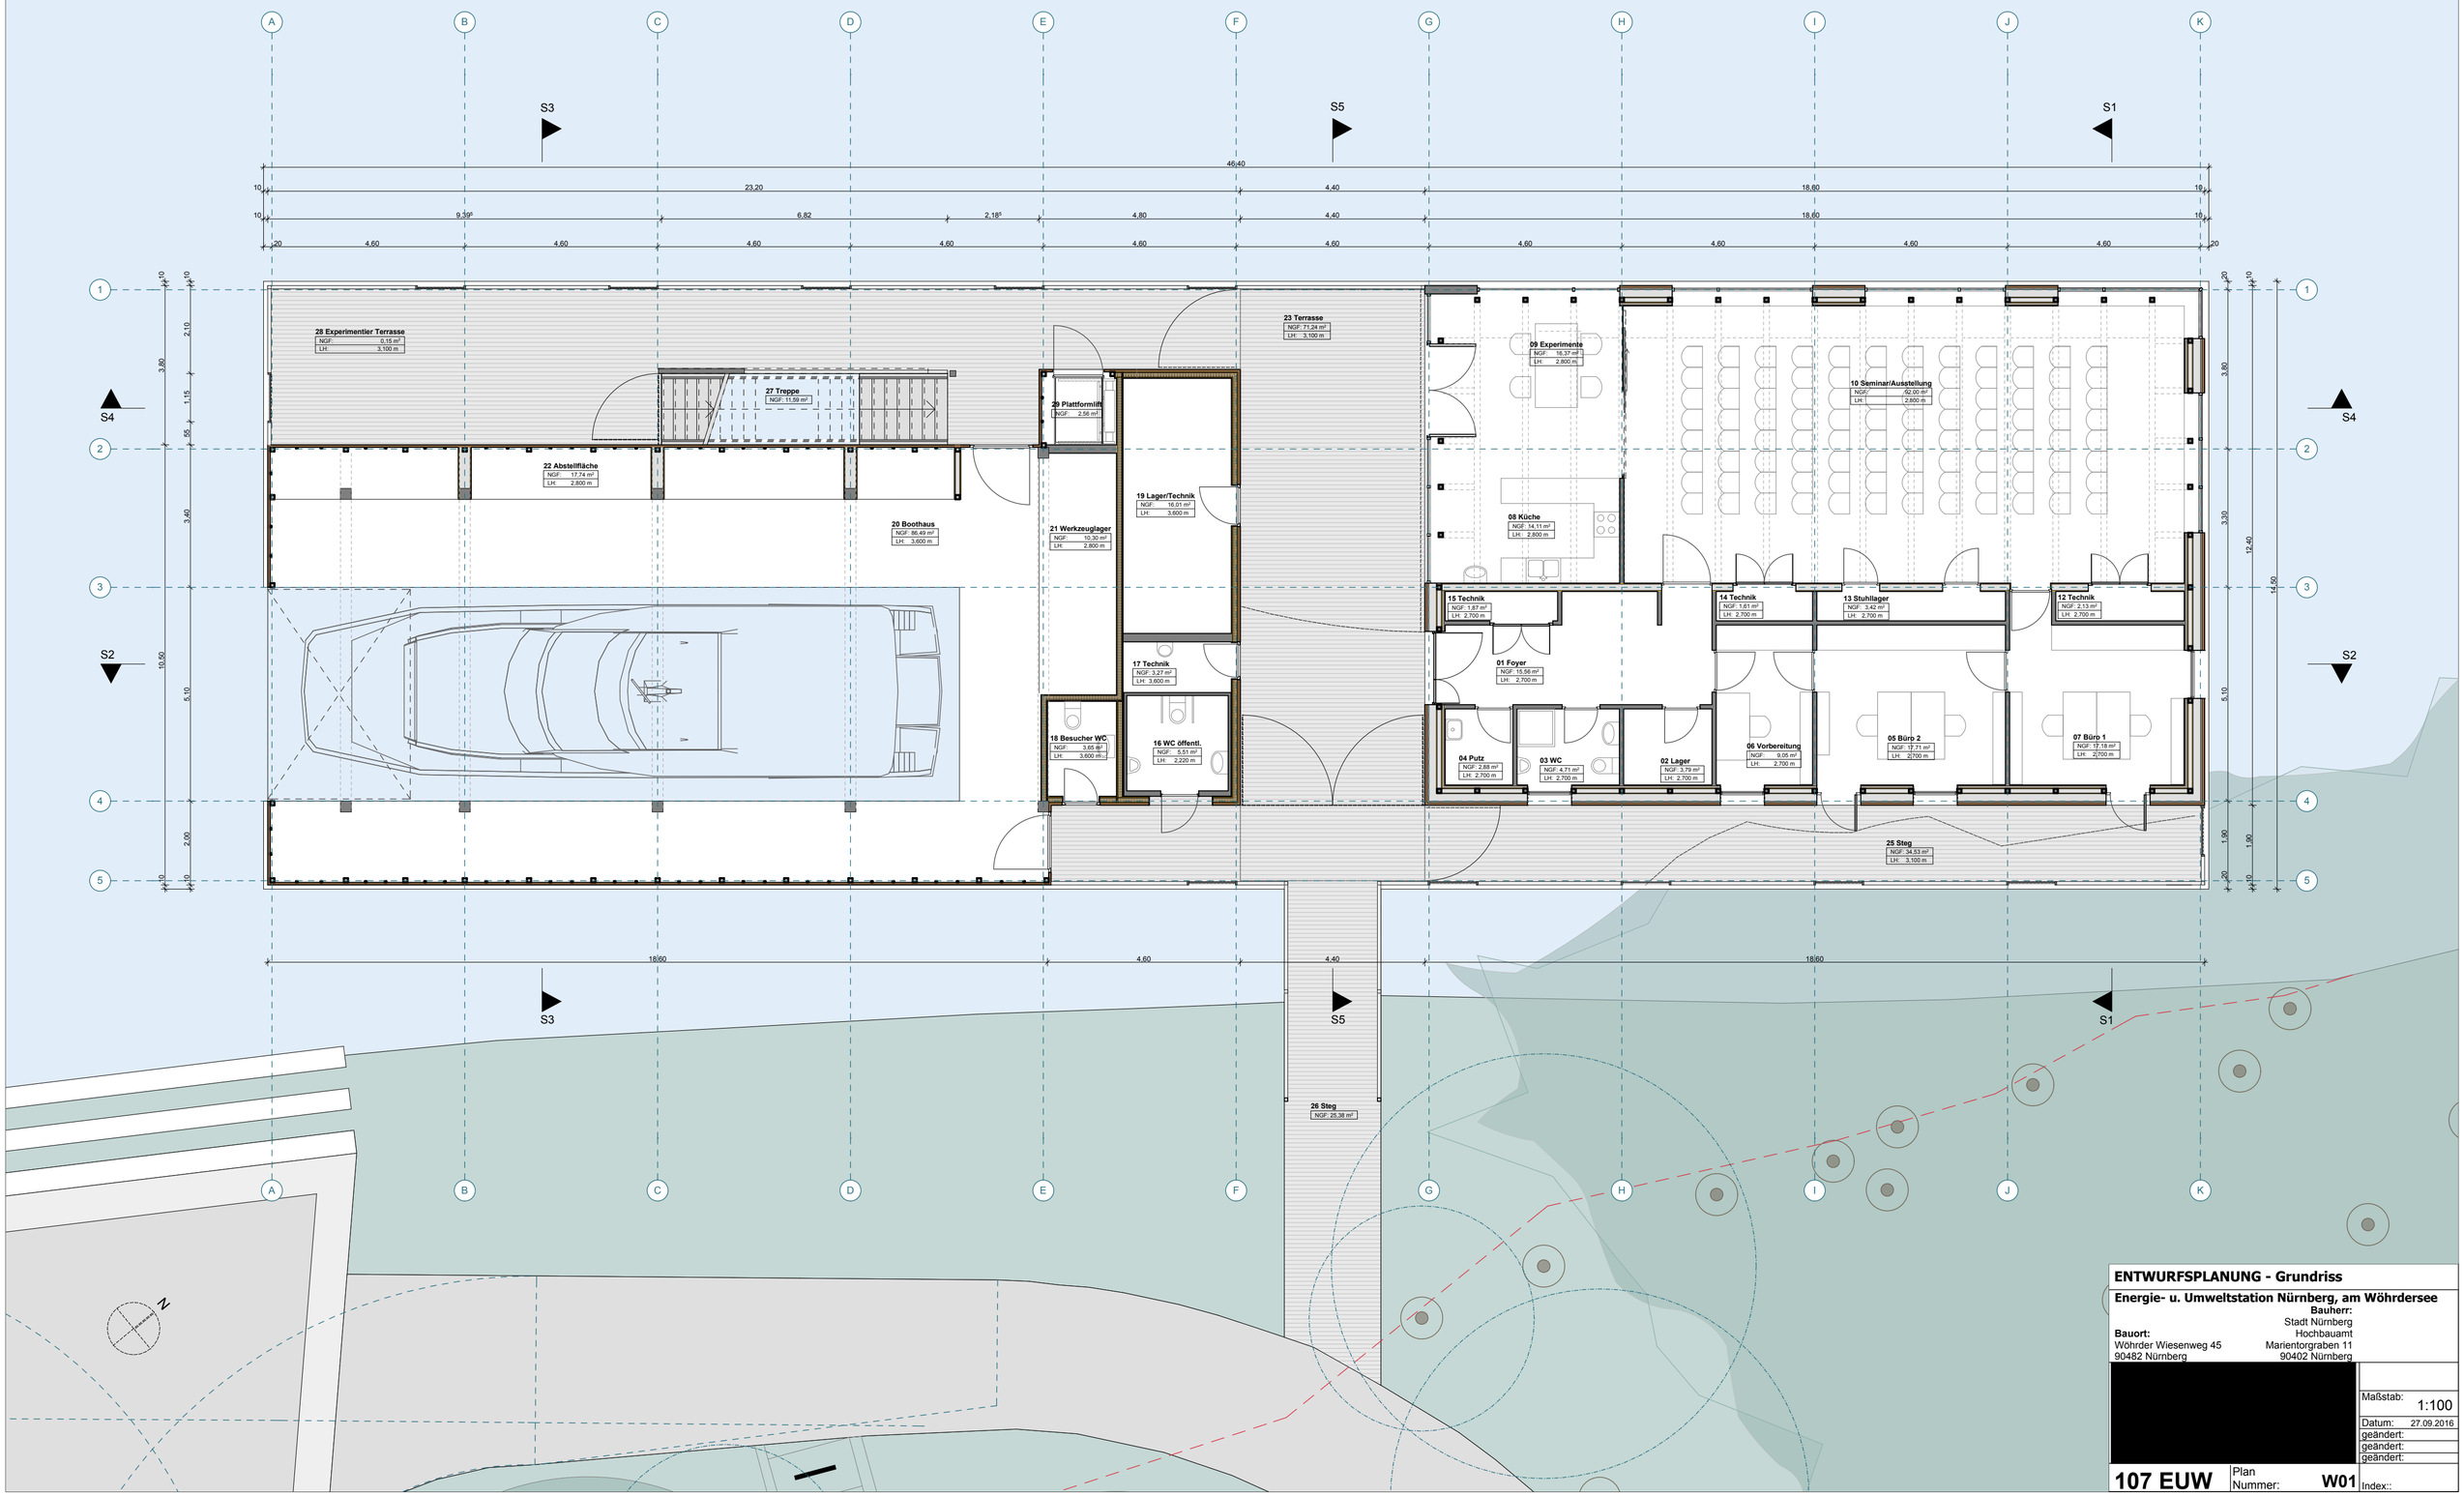


ENTWURFSPLANUNG - Grundriss

Energie- u. Umweltstation Nürnberg, am Wöhrdersee

Bauherr:
Stadt Nürnberg
Hochbauamt
Marientorgraben 11
90402 Nürnberg

Bauort:
Wöhrder Wiesenweg 45
90482 Nürnberg


[redacted]

Maßstab: 1:100
Datum: 27.09.2016
geändert:
geändert:
geändert:

107 EUW

Plan Nummer: **W01**

Index::

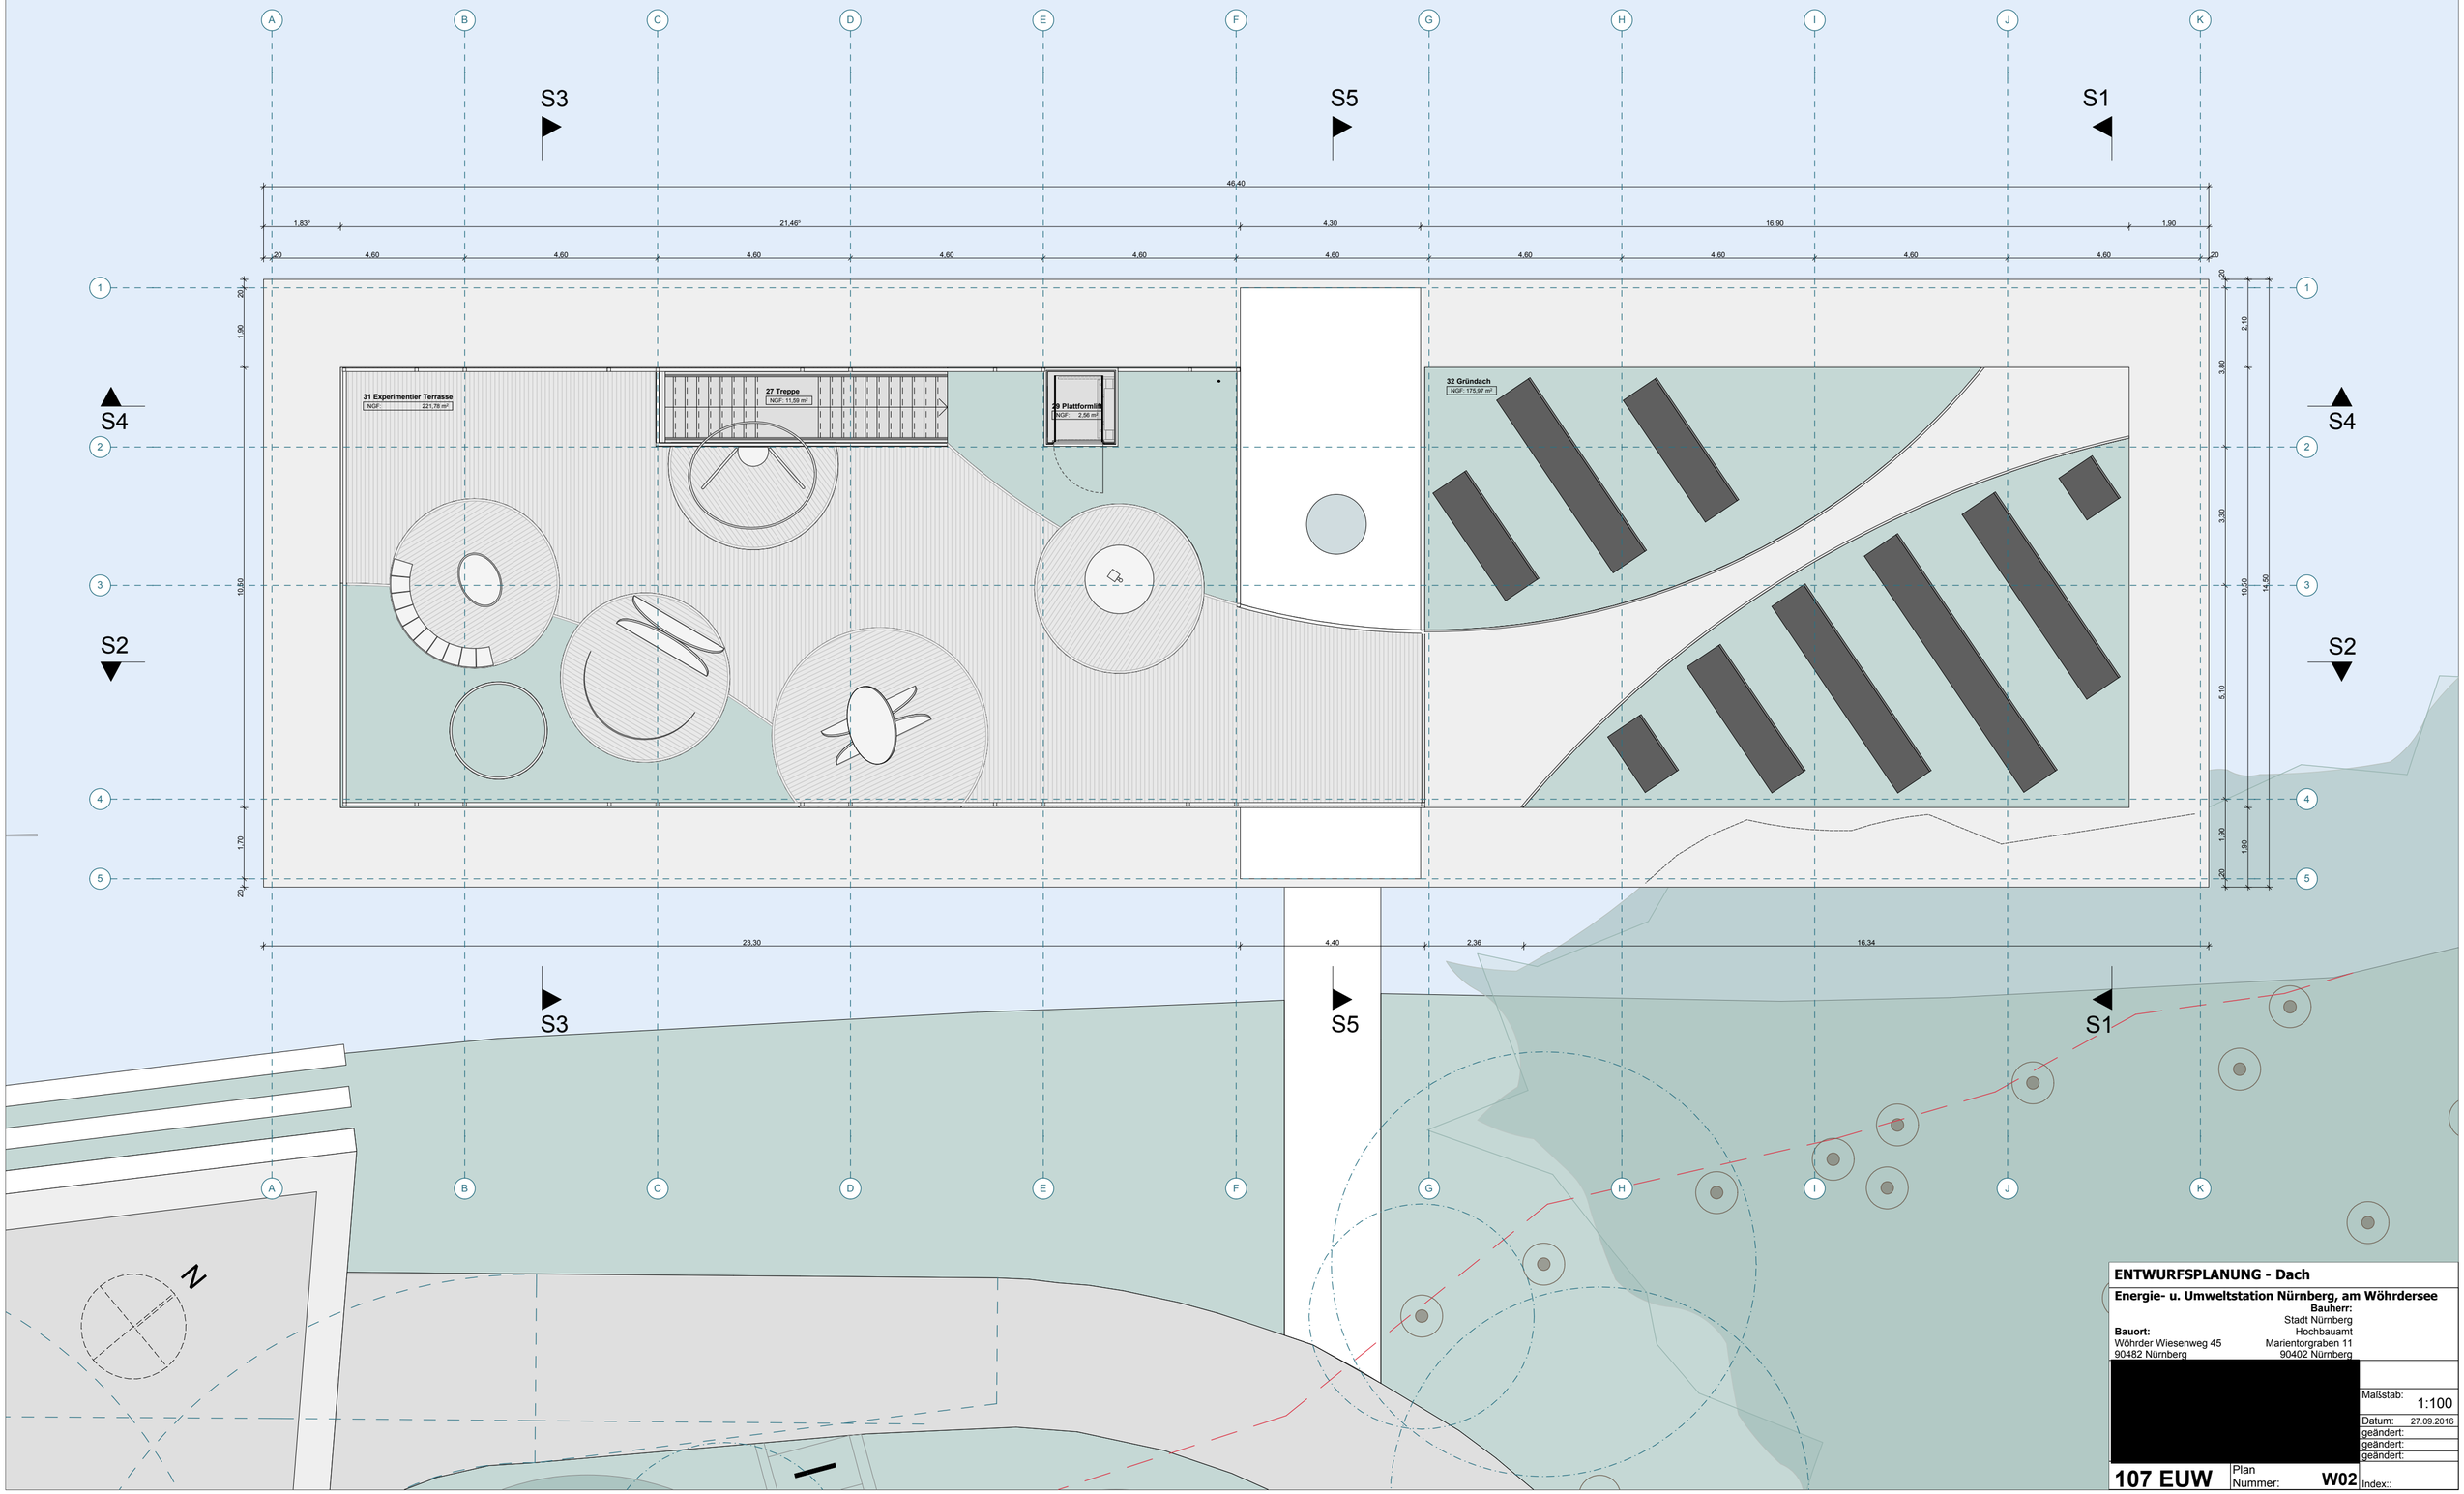

ENTWURFSPLANUNG - Dach

Energie- u. Umweltstation Nürnberg, am Wöhrdersee

Bauherr:
Stadt Nürnberg
Hochbauamt
Marientorgraben 11
90402 Nürnberg

Bauort:
Wöhrder Wiesenweg 45
90482 Nürnberg

[redacted]


Maßstab: 1:100

Datum: 27.09.2016
geändert:
geändert:
geändert:


107 EUW

Plan Nummer: **W02**


Index::

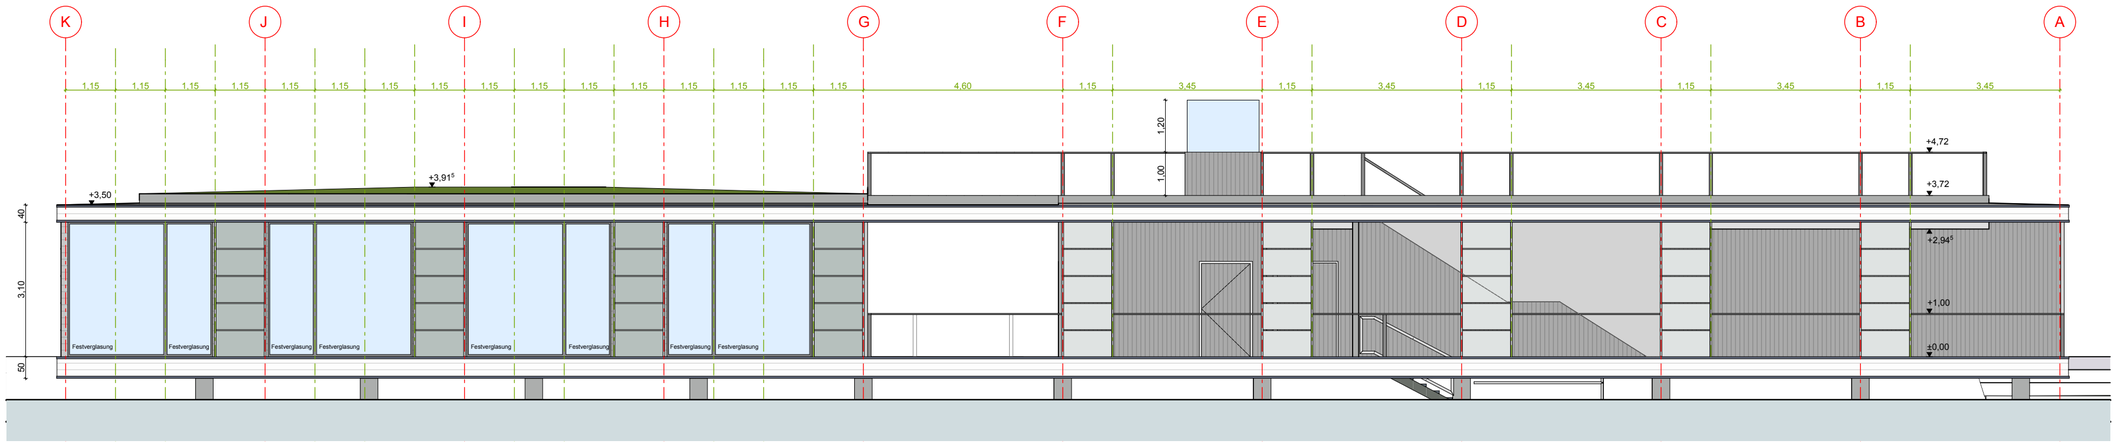


Ansicht West, Seeseite

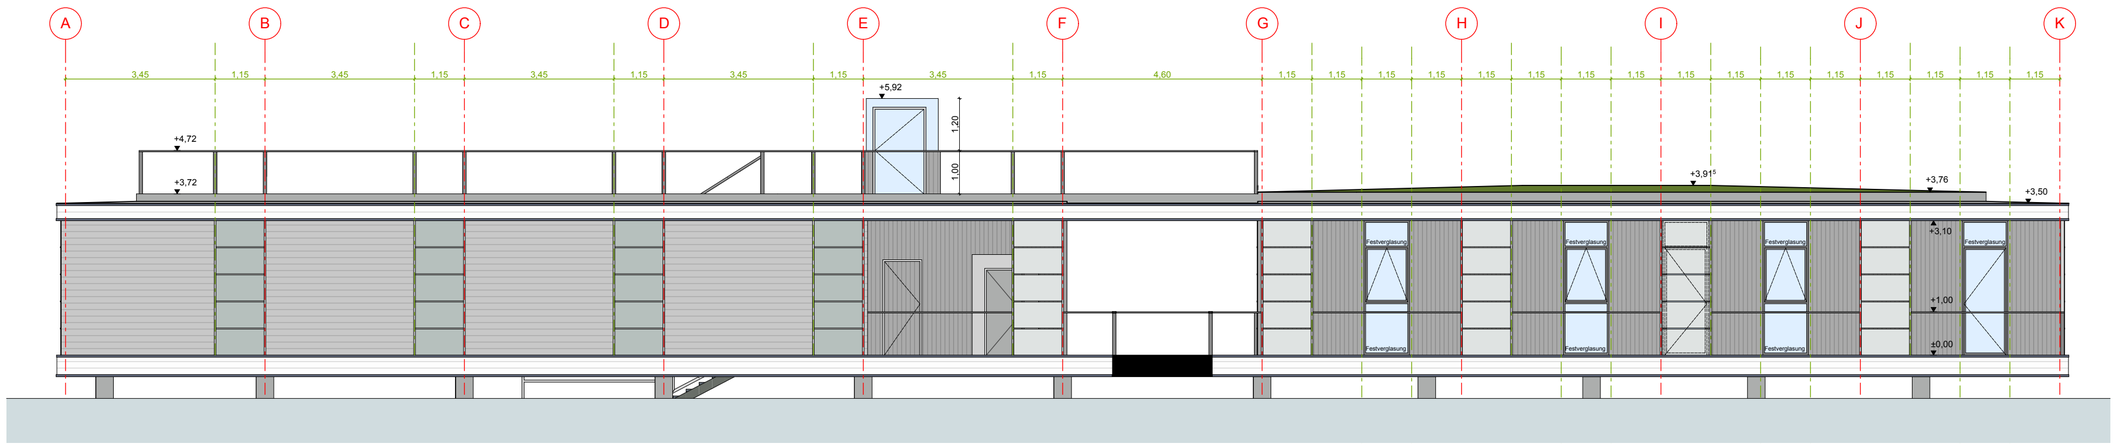

Ansicht Ost, Uferseite

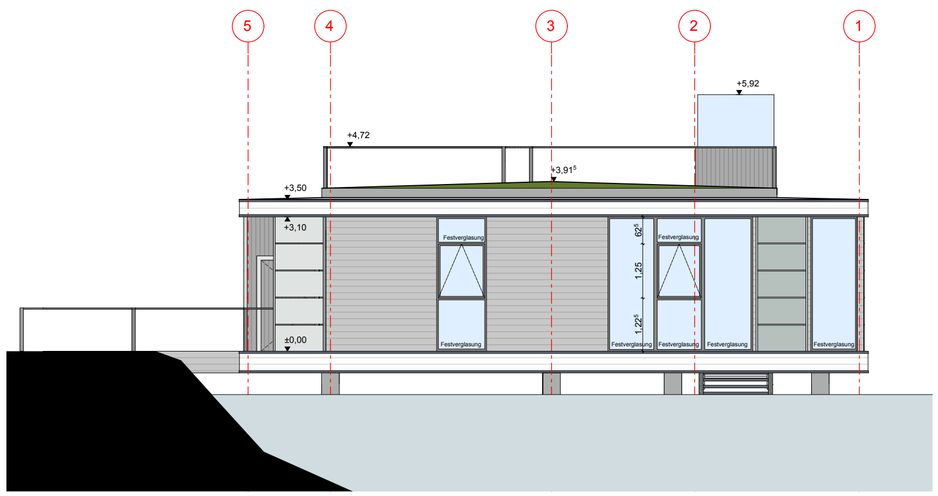

Ansicht Nord

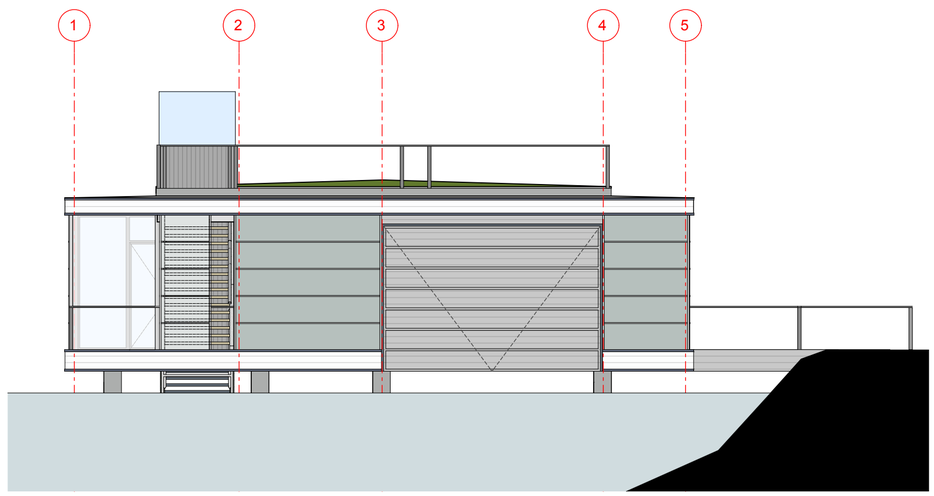

Ansicht Süd

ENTWURFSPLANUNG - Ansichten

Energie- u. Umweltstation Nürnberg, am Wöhrdersee

Bauherr:
Stadt Nürnberg
Hochbauamt
Marientorgraben 11
90402 Nürnberg

Bauort:
Wöhrder Wiesenweg 45
90482 Nürnberg

Maßstab: 1:100
Datum: 27.09.2016
geändert:
geändert:
geändert:

107 EUW

Plan Nummer: **W03**

Index::