
Anlage 2 - Variante 1


Bauphase 1 - mögliche BE-Flächen und Rodungen Damm

Lageplan - M=1:500

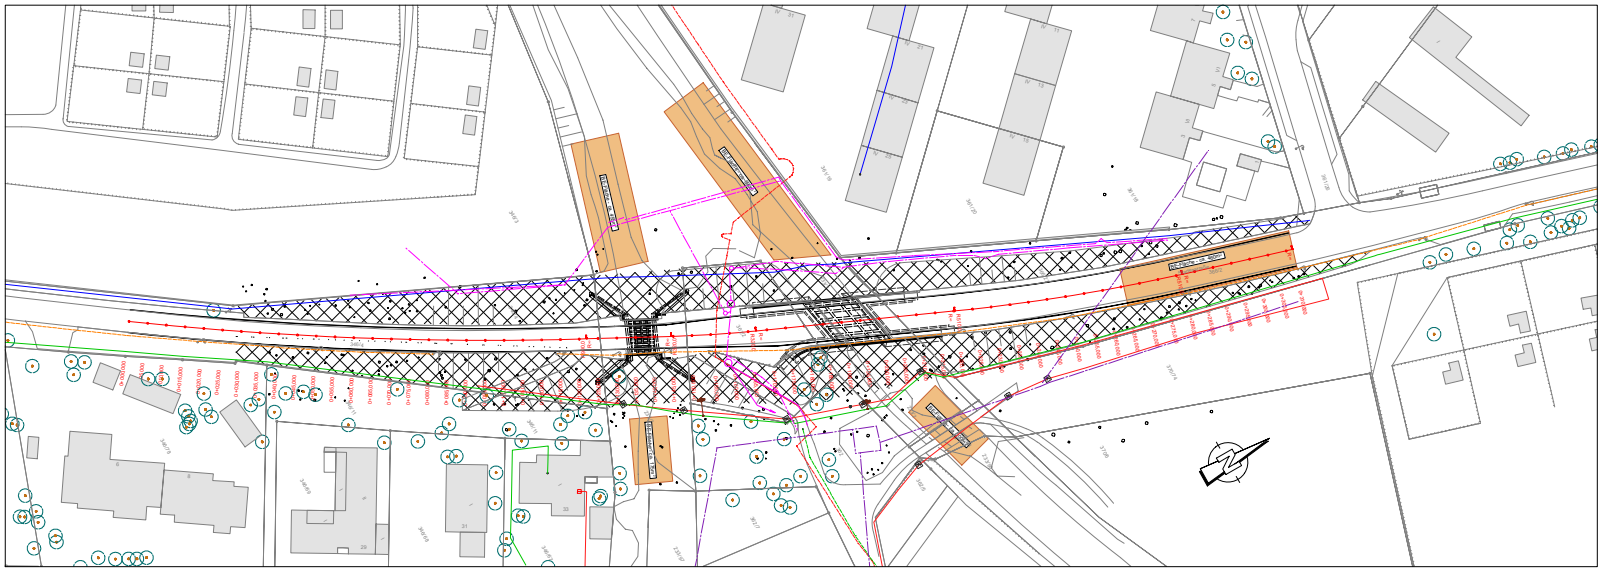

Bauphase 2 - Rückbau und Absenkung Straßengradiente

Lageplan - M=1:500

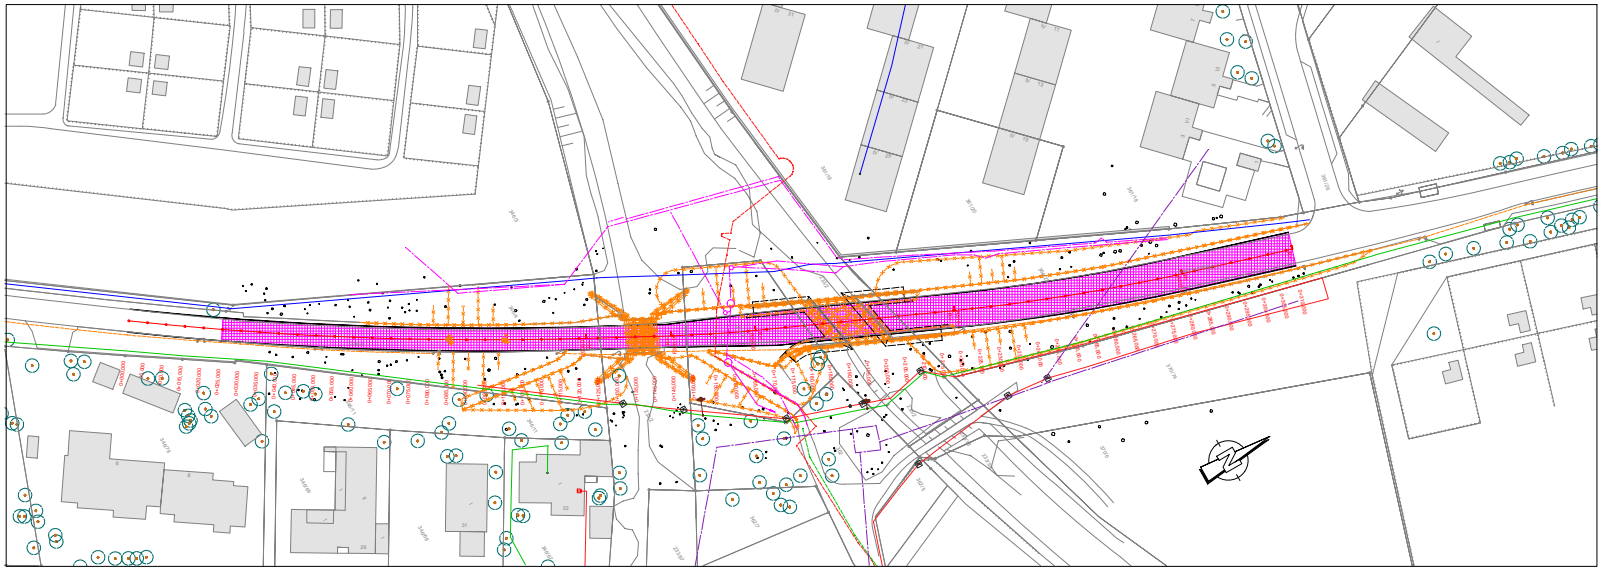

Legende


- Rückbau Bauwerke bzw. Damm
- Umleitung über Forststraße
- mögliche BE-Flächen
- Abtrag Damm Gradiente
- Neubau Stadenstraße
- Gradiente Bestand Stadenstraße
- Neue Höhenlinie Stadenstraße
- zu rodende Fläche, ca. 5100m²

Sparten

- Beleuchtung
- Wasser
- Entwässerung
- Gas
- Elektro
- Telekommunikation (Telekom + Vodafone)

Längsschnitt Gradiente

Neue Lage - M=1:100

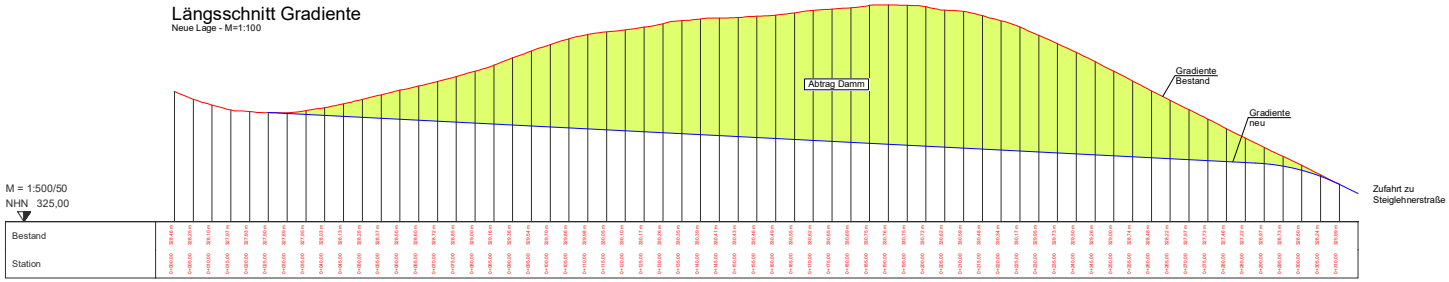

ENDGÜLTIGE ABMESSUNGEN NACH STATISCHEN, KONSTRUKTIVEN UND WIRTSCHAFTLICHEN ERFORDERNISSEN .

Projekt-Nr.:	25 - 022
Bearb.	08 / 25 BB
Ger.	08 / 25 CB
Gepr.	08 / 25 SE

Nr.	Datum	Name	Art der Änderung
f			
e			
d			
c			
b			
a			

SÖR Servicebetrieb Öffentlicher Raum Nürnberg

NÜRNBERG

Bauvorhaben: Rückbau Überführungen Stadenstraße

Konzept Variante 1

Kompletter Rückbau des Dammes

Plan - Nr.: Bph-010

Maßstab: 1:100 / 1:500

	Datum	Name
Bearbeitet		
Gezeichnet		
Geprüft		
Gesehen		

Nürnberg, den .....

Servicebetrieb Öffentlicher Raum Nürnberg
Planung und Bau
Brückenbau und Wasserwirtschaft
(SÖR/1-B /)

i.A. .....

H/B = 841 / 1189 (1.00m²)

Allplan 2025