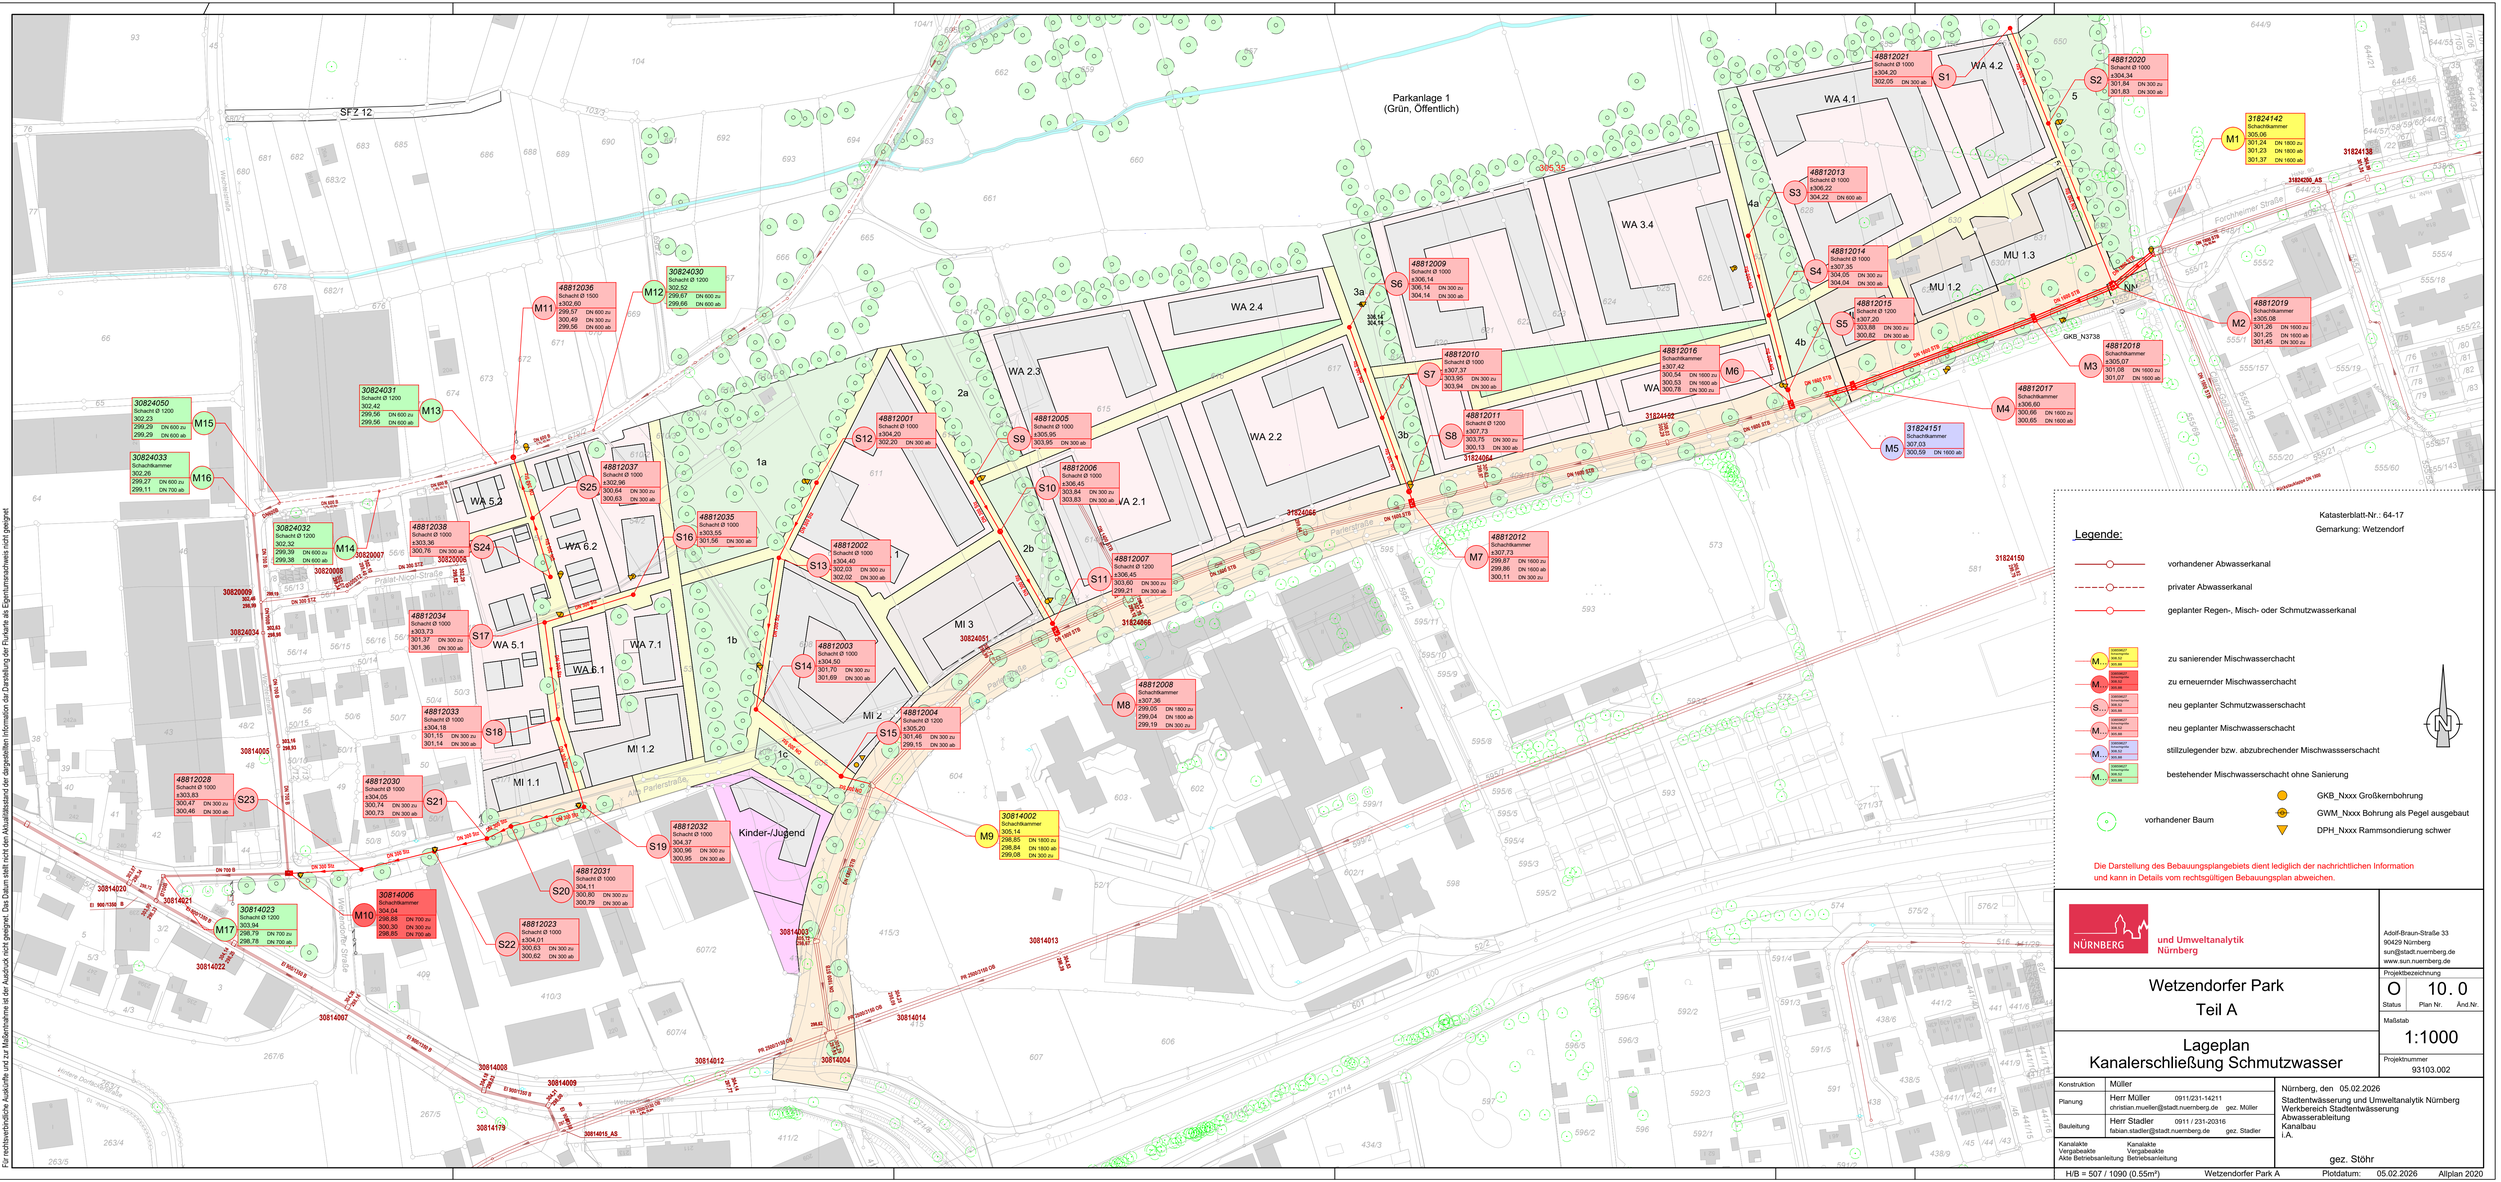


NÜRNBERG und Umweltanalytik Nürnberg

Adolf-Braun-Straße 33
90429 Nürnberg
sun@stadt.nuernberg.de
www.sun.nuernberg.de

Projektbezeichnung

O	10. 0
Status	Plan Nr. / Änd Nr.

Wetzendorfer Park
Teil A

Maßstab 1:1000

Lageplan
Kanalerschließung Schmutzwasser

Projektnummer 93103.002

Konstruktion	Müller	
Planung	Herr Müller christian.mueller@stadt.nuernberg.de	0911/231-14211 gez. Müller
Bauleitung	Herr Stadler fabian.stadler@stadt.nuernberg.de	0911 / 231-20316 gez. Stadler
Kanalakte Vergabeakte Akte Betriebsanleitung	Kanalakte Vergabeakte Betriebsanleitung	

Nürnberg, den 05.02.2026
Stadtentwässerung und Umweltanalytik Nürnberg
Werkbereich Stadtentwässerung
Abwasserableitung
Kanalbau
i.A.
gez. Stöhr

H/B = 507 / 1090 (0.55m²) Wetzendorfer Park A Plotdatum: 05.02.2026 Allplan 2020