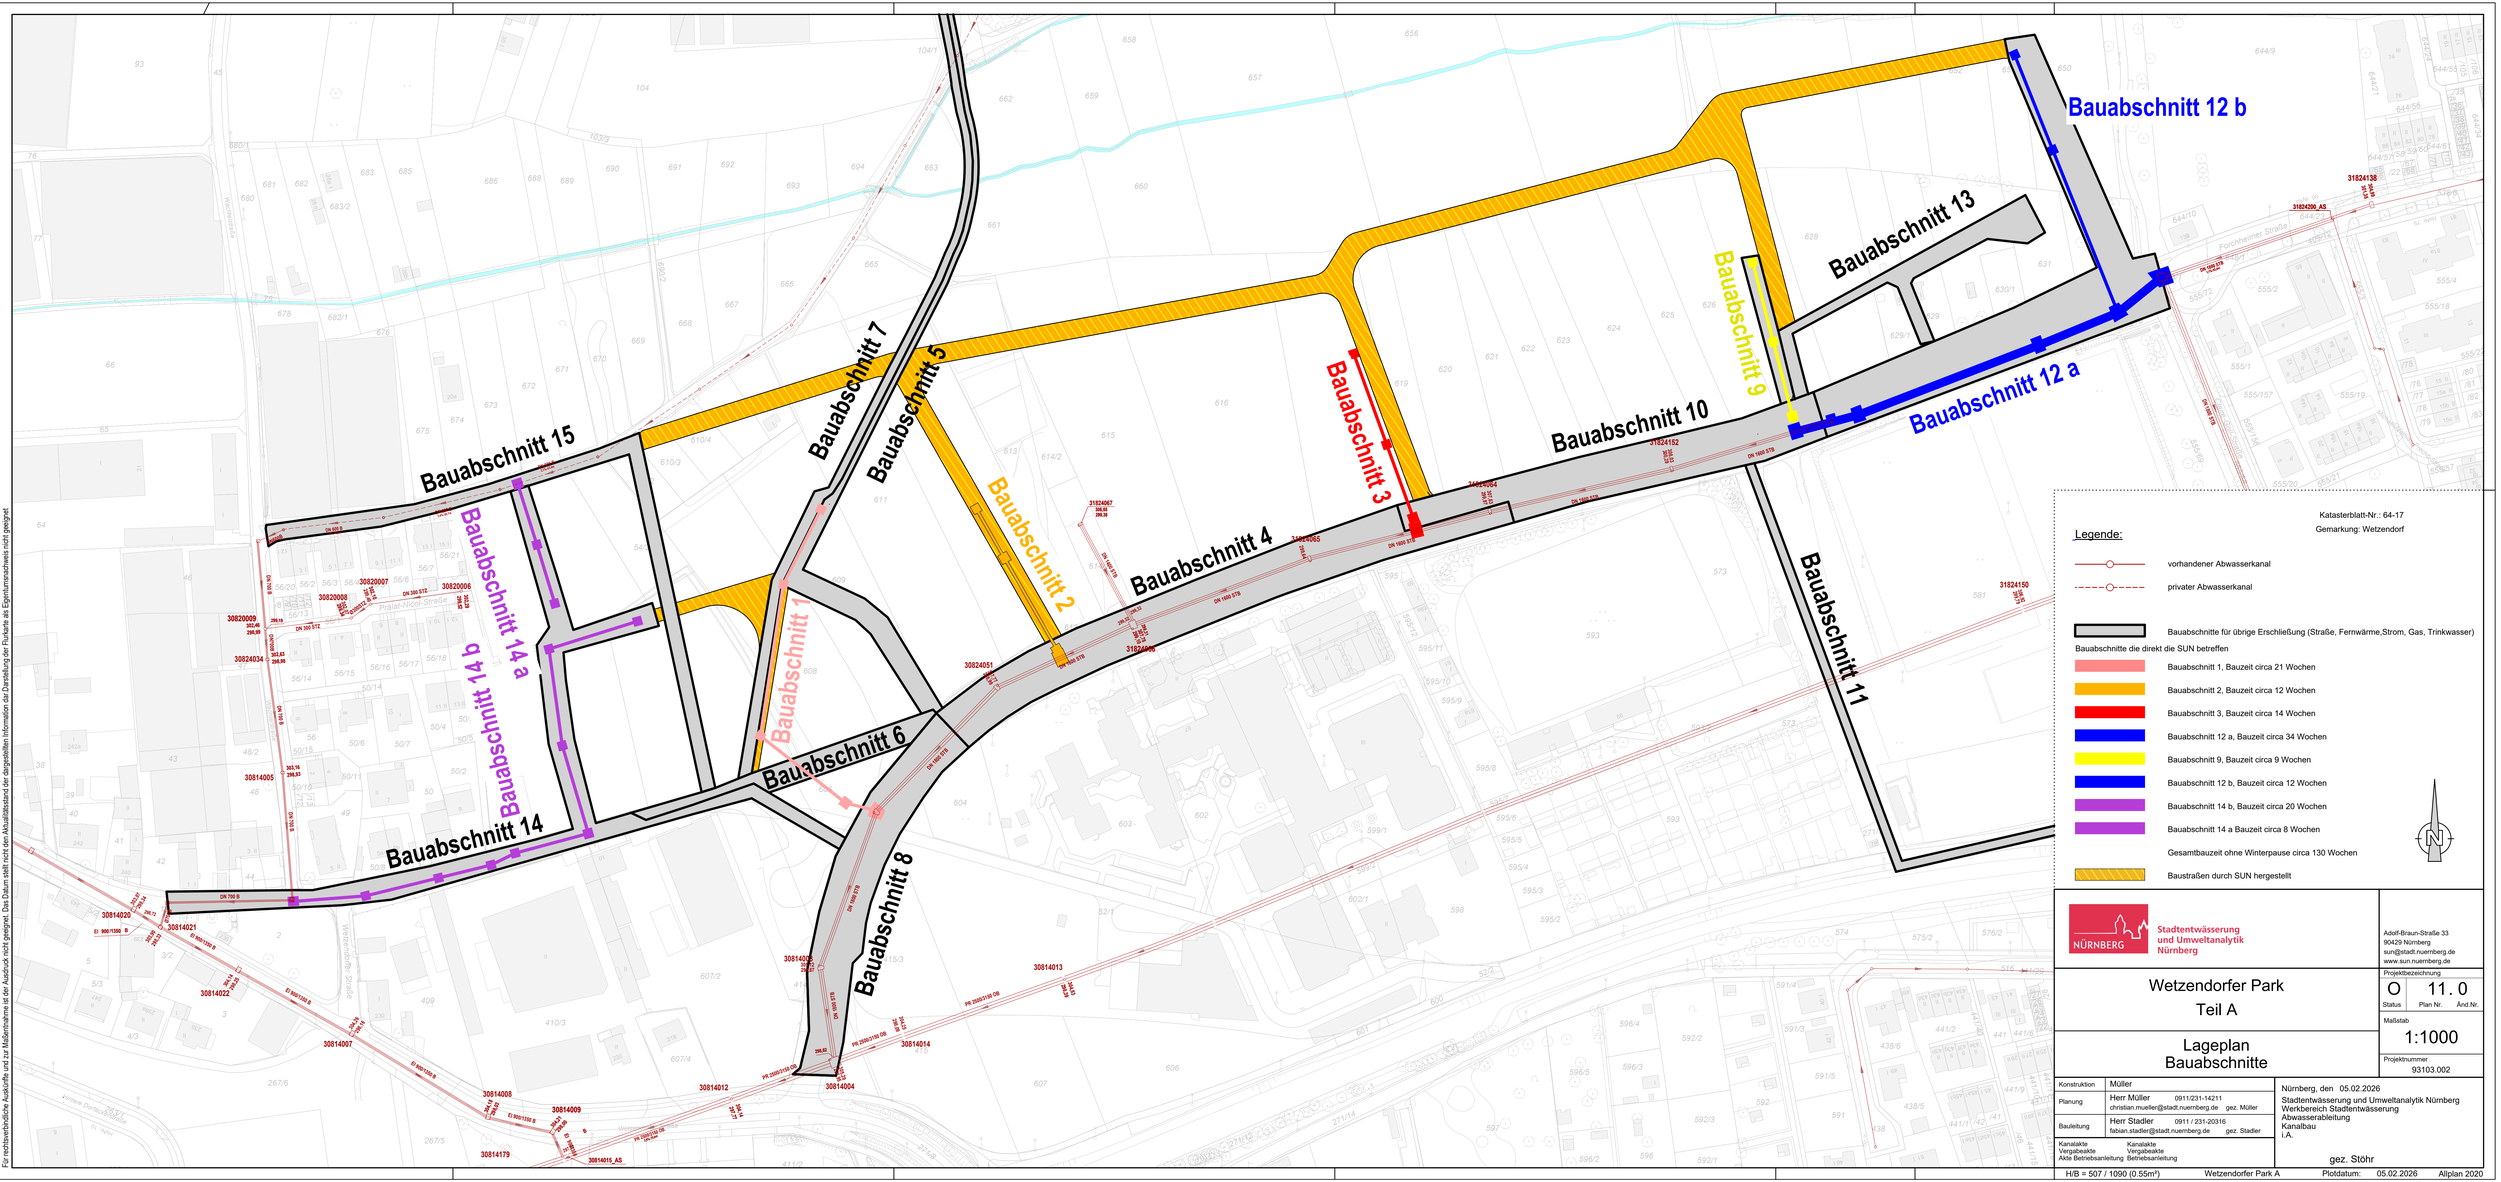


Katasterblatt-Nr.: 64-17
Gemarkung: Wetzendorf

Legende:

- vorhandener Abwasserkanal
- privater Abwasserkanal
- Bauabschnitte für übrige Erschließung (Straße, Fernwärme,Strom, Gas, Trinkwasser)

Bauabschnitte die direkt die SUN betreffen

- Bauabschnitt 1, Bauzeit circa 21 Wochen
- Bauabschnitt 2, Bauzeit circa 12 Wochen
- Bauabschnitt 3, Bauzeit circa 14 Wochen
- Bauabschnitt 12 a, Bauzeit circa 34 Wochen
- Bauabschnitt 9, Bauzeit circa 9 Wochen
- Bauabschnitt 12 b, Bauzeit circa 12 Wochen
- Bauabschnitt 14 b, Bauzeit circa 20 Wochen
- Bauabschnitt 14 a Bauzeit circa 8 Wochen

Gesamtbauzeit ohne Winterpause circa 130 Wochen

- Baustraßen durch SUN hergestellt

Stadtentwässerung und Umweltanalytik Nürnberg

Adolf-Braun-Straße 33
90429 Nürnberg
sun@stadt.nuernberg.de
www.sun.nuernberg.de

Projektbezeichnung

Wetzendorfer Park
Teil A

O | 11. 0
Status | Plan Nr. | Änd.Nr.

Maßstab 1:1000

Lageplan
Bauabschnitte

Projektnummer 93103.002

Konstruktion	Müller	
Planung	Herr Müller	0911/231-14211 christian.mueller@stadt.nuernberg.de gez. Müller
Bauleitung	Herr Stadler	0911 / 231-20316 fabian.stadler@stadt.nuernberg.de gez. Stadler
Kanalakte Vergabeakte Akte Betriebsanleitung	Kanalakte Vergabeakte Betriebsanleitung	

Nürnberg, den 05.02.2026
Stadtentwässerung und Umweltanalytik Nürnberg
Werkbereich Stadtentwässerung
Abwasserableitung
Kanalbau
i.A.
gez. Stöhr

H/B = 507 / 1090 (0.55m²) Wetzendorfer Park A Plotdatum: 05.02.2026 Allplan 2020

Katasterdatenbestand: ATKIS: © Bayerische Vermessungsverwaltung
Topographie, Kanaldaten: SOK: Wasserwirtschaft, Umweltdaten: © Stadt Nürnberg, Geo
Digitale Orthophotos: DOP: © Bayerische Vermessungsverwaltung 2023, © Stadt Nürnberg, Geo
Für rechtsverbindliche Auskünfte und zur Maßentnahme ist der Ausdruck nicht geeignet. Das Datum stellt nicht den Aktualitätsstand der dargestellten Information dar.Darstellung der Flurkarte als Eigentumsnachweis nicht geeignet