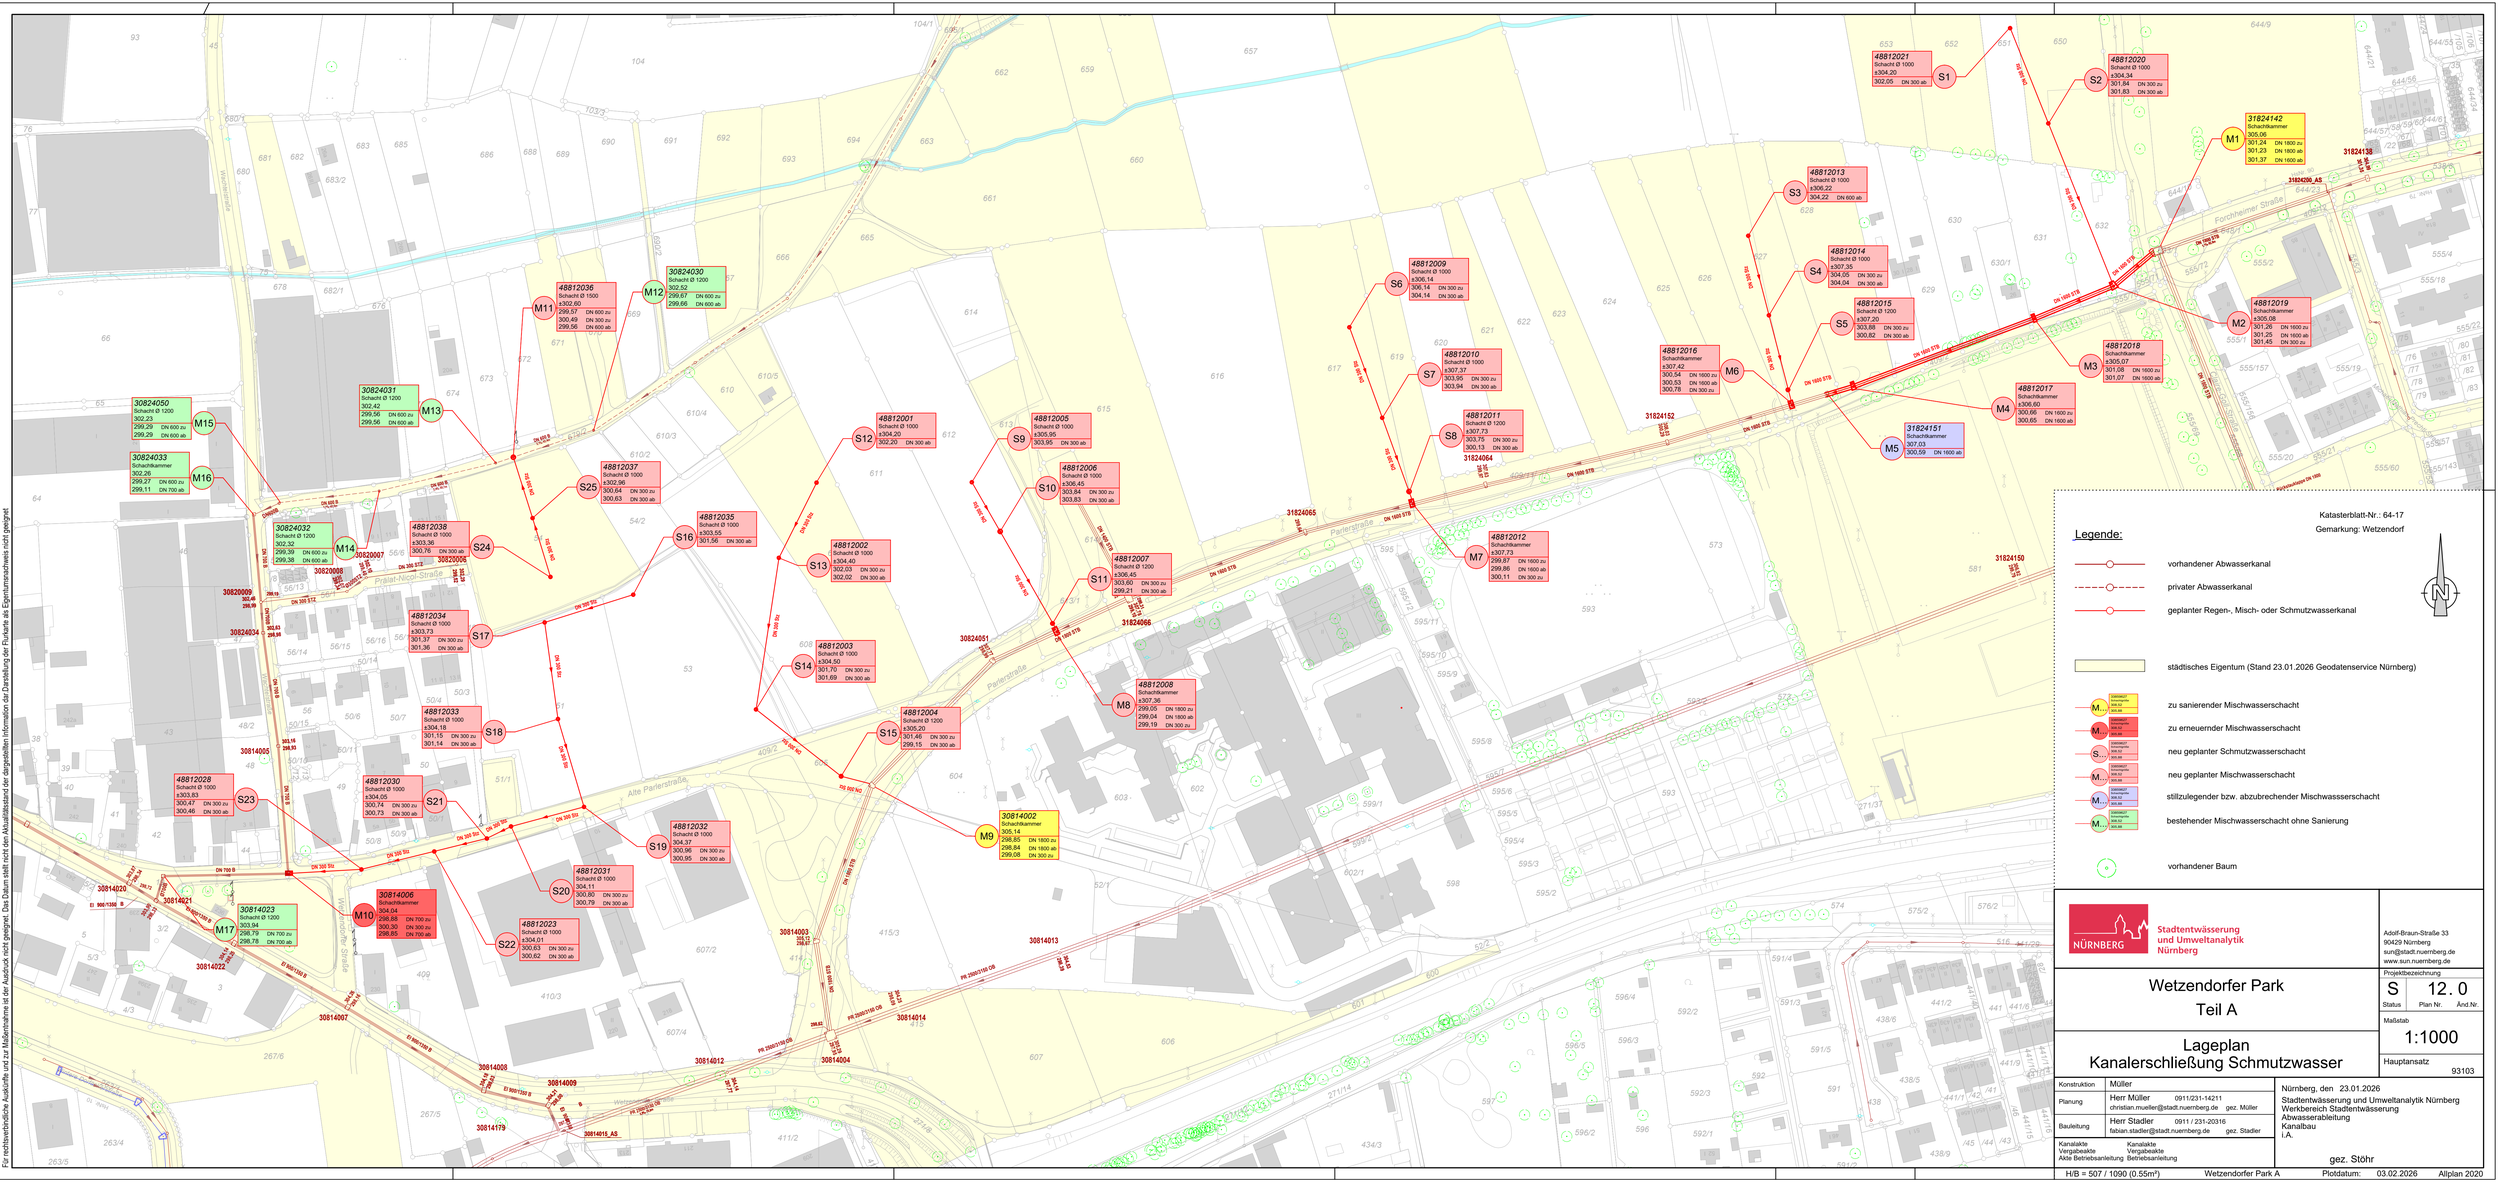

Legende:
vorhandener Abwasserkanal
privater Abwasserkanal
geplanter Regen-, Misch- oder Schmutzwasserkanal
städtisches Eigentum (Stand 23.01.2026 Geodatenservice Nürnberg)
zu sanierender Mischwasserschacht
zu erneuernder Mischwasserschacht
neu geplanter Schmutzwasserschacht
neu geplanter Mischwasserschacht
stillzulegender bzw. abzubrechender Mischwassserschacht
bestehender Mischwasserschacht ohne Sanierung
vorhandener Baum
Katasterblatt-Nr.: 64-17
Gemarkung: Wetzendorf
Parlerstraße
Alte Parlerstraße
Pratel-Nool-Straße
Forchheimer Straße
Wetzendorfer Straße
Stadtentwässerung und Umweltanalytik Nürnberg
Adolf-Braun-Straße 33
90429 Nürnberg
sun@stadt.nuernberg.de
www.sun.nuernberg.de
Projektbezeichnung
Wetzendorfer Park
Teil A
S
Status
12. 0
Plan Nr.
Änd Nr.
Maßstab
1:1000
Hauptansatz
93103
Lageplan
Kanalerschließung Schmutzwasser
Konstruktion
Müller
Planung
Herr Müller 0911/231-14211
christian.mueller@stadt.nuernberg.de gez. Müller
Bauleitung
Herr Stadler 0911 / 231-20316
fabian.stadler@stadt.nuernberg.de gez. Stadler
Kanalakte
Vergabeakte
Akte Betriebsanleitung
Kanalakte
Vergabeakte
Betriebsanleitung
Nürnberg, den 23.01.2026
Stadtentwässerung und Umweltanalytik Nürnberg
Werkbereich Stadtentwässerung
Abwasserableitung
Kanalbau
i.A.
gez. Stöhr
H/B = 507 / 1090 (0.55m²)
Wetzendorfer Park A
Plotdatum: 03.02.2026
Allplan 2020
Katasterdatenbestand: ATKIS: © Bayerische Vermessungsverwaltung
Topographie, Kanaldaten: SOK Wasserwirtschaft, Umweltatlas: © Stadt Nürnberg, Geo
Digitale Orthophotos: © GeoBasis-DE/BKG (2023), Geodatenservice Stadt Nürnberg 2023, © Stadt Nürnberg, Geo
Für rechtsverbindliche Auskünfte und zur Maßentnahme ist der Auszug nicht geeignet. Das Datum stellt nicht den Aktualitätsstand der dargestellten Information da! Darstellung der Flurkarte als Eigentumsnachweis nicht geeignet