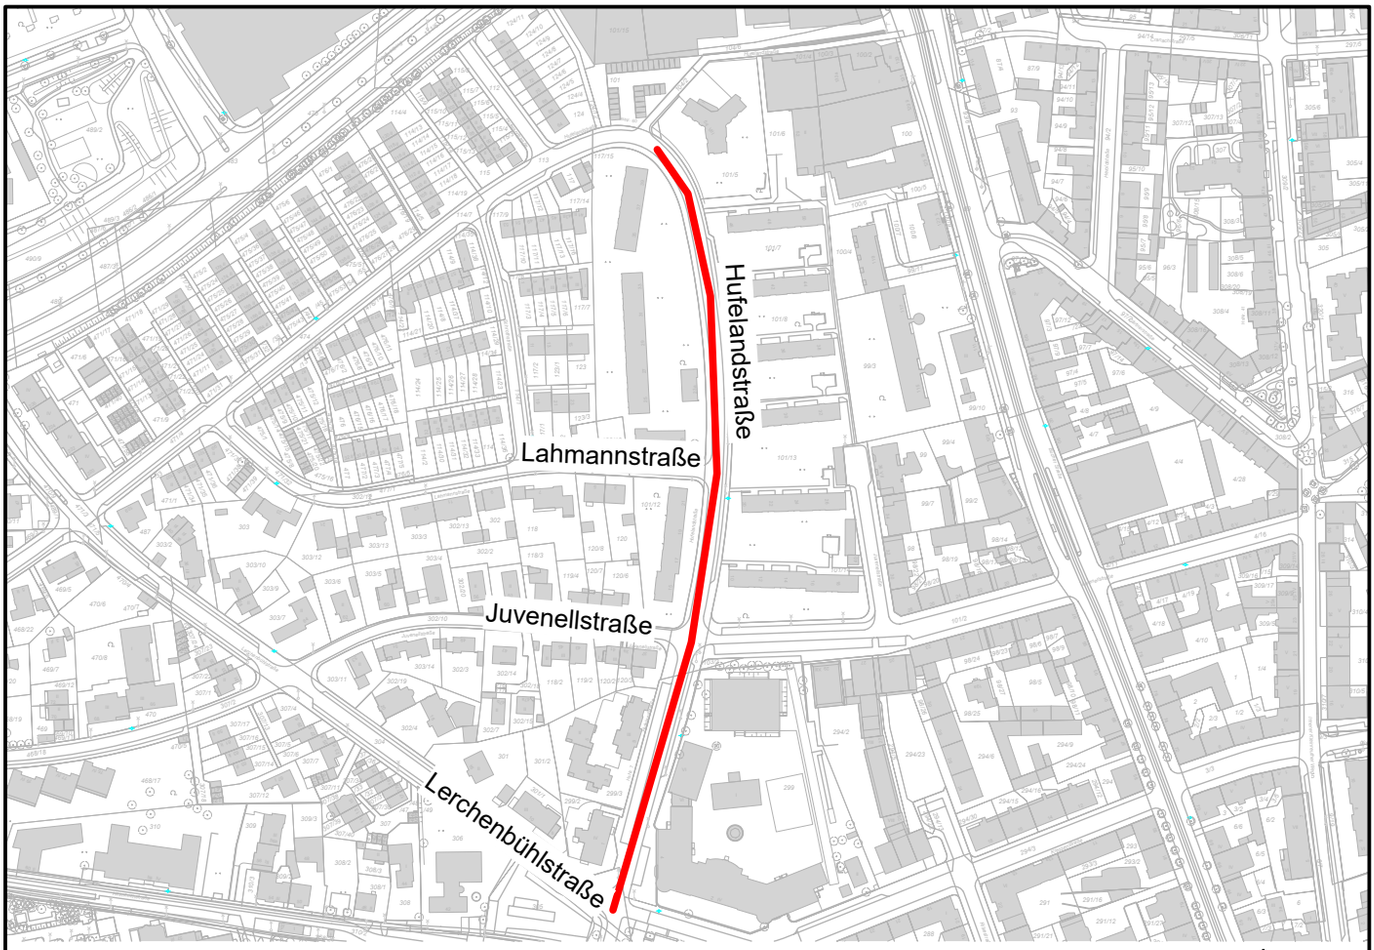



## Legende:

Kanalerneuerung

Katasterblatt-Nr.: 64-16.17,22
Gemarkung: Sankt Johannis und Thon

N

NÜRNBERG
Stadtentwässerung und Umweltanalytik Nürnberg

Adolf-Braun-Straße 33
90429 Nürnberg
sun@stadt.nuernberg.de
www.sun.nuernberg.de

# Kanalerneuerung Hufelandstraße

## Übersichtslageplan

Projektbezeichnung

| Status | Plan Nr. | Änd.Nr. |
|---|---|---|
| O | 3 | 0 |

Maßstab 1:4000

Projektnummer 95700.184

| | |
|---|---|
| Konstruktion | Schmidt |
| Planung | Frau Schmidt 0911/231-8369<br>yuliya.schmidt@stadt.nuernberg.de |
| Bauleitung | Herr Batke 0911/231-5551<br>andreas.batke@stadt.nuernberg.de |

Kanalakte 800-22-01:3640-001
Vergabeakte 800-22-01/0:3810-001
Akte Betriebsanleitung 800-22-01:3640-001

Nürnberg, den

Stadtentwässerung und Umweltanalytik Nürnberg
Werkbereich Stadtentwässerung
Abwasserableitung
Kanalbau
i.A.

Katasterdatenbestand; ATKIS: © Bayerische Vermessungsverwaltung
Topographie; Kanaldaten; SÖR Wasserwirtschaft; Umweltdaten: © Stadt Nürnberg, Geo
Orthophotos: © Aerowest 2024; © Landesamt für Vermessung und Geoinformation 2023; © Stadt Nürnberg, Geo
Für rechtsverbindliche Auskünfte und zur Maßentnahme ist der Ausdruck nicht geeignet. Das Datum stellt nicht den Aktualitätsstand der dargestellten Information dar.Darstellung der Flurkarte als Eigentumsnachweis nicht geeignet