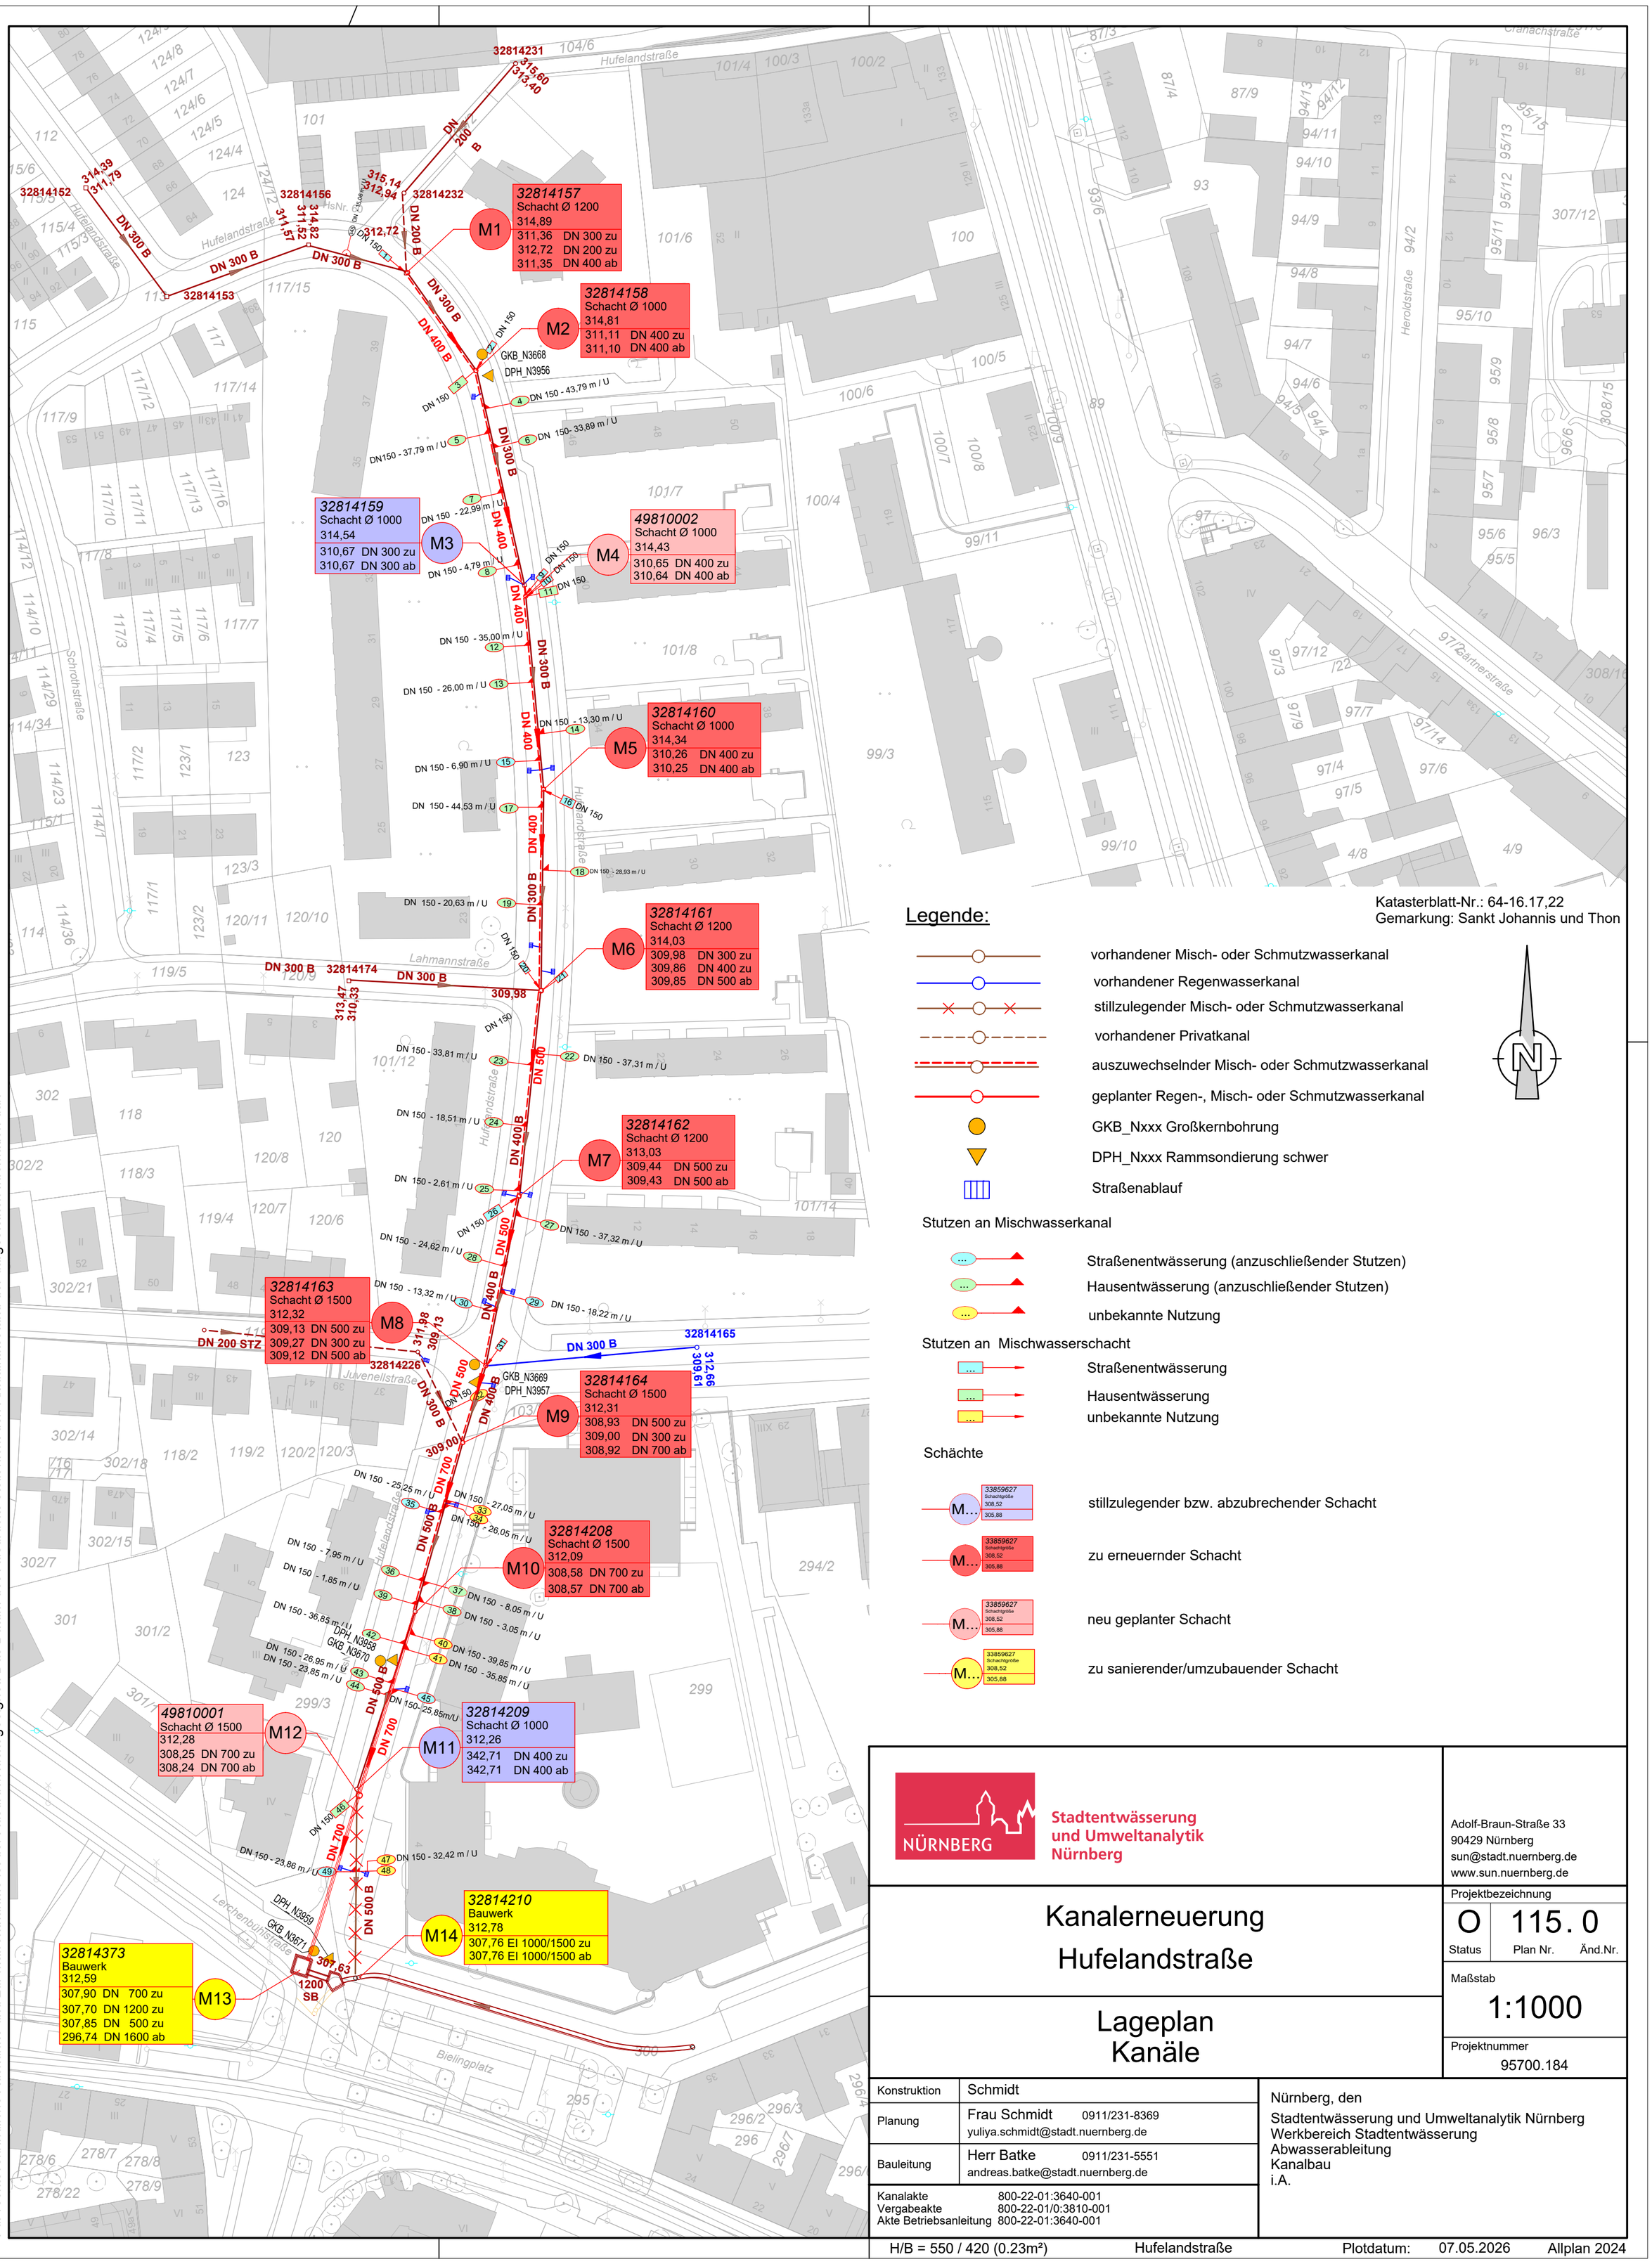


Katasterblatt-Nr.: 64-16.17,22
Gemarkung: Sankt Johannis und Thon

Legende:

- vorhandener Misch- oder Schmutzwasserkanal
- vorhandener Regenwasserkanal
- stillzulegender Misch- oder Schmutzwasserkanal
- vorhandener Privatkanal
- auszuwechselnder Misch- oder Schmutzwasserkanal
- geplanter Regen-, Misch- oder Schmutzwasserkanal
- GKB_Nxxx Großkernbohrung
- DPH_Nxxx Rammsondierung schwer
- Straßenablauf

Stutzen an Mischwasserkanal

- Straßenentwässerung (anzuschließender Stutzen)
- Hausentwässerung (anzuschließender Stutzen)
- unbekannte Nutzung

Stutzen an Mischwasserschacht

- Straßenentwässerung
- Hausentwässerung
- unbekannte Nutzung

Schächte

- stillzulegender bzw. abzubrechender Schacht
- zu erneuernder Schacht
- neu geplanter Schacht
- zu sanierender/umzubauender Schacht

Katasterdatenbestand; ATKIS: © Bayerische Vermessungsverwaltung
Topographie; Kanaldaten; SÖR Wasserwirtschaft; Umweltdaten: © Stadt Nürnberg
Orthophotos: © Aerowest 2024; © Landesamt für Vermessung und Geoinformation 2023; © Stadt Nürnberg
Für rechtsverbindliche Auskünfte und zur Maßentnahme ist der Ausdruck nicht geeignet. Das Datum des Ausdrucks stellt nicht den Aktualitätsstand der dargestellten Infomation dar.

Stadtentwässerung und Umweltanalytik Nürnberg
Adolf-Braun-Straße 33
90429 Nürnberg
sun@stadt.nuernberg.de
www.sun.nuernberg.de

Kanalerneuerung Hufelandstraße

Lageplan Kanäle

Projektbezeichnung: O (Status) 115.0 (Plan Nr. / Änd.Nr.)
Maßstab: 1:1000
Projektnummer: 95700.184

Konstruktion	Schmidt
Planung	Frau Schmidt 0911/231-8369, yuliya.schmidt@stadt.nuernberg.de
Bauleitung	Herr Batke 0911/231-5551, andreas.batke@stadt.nuernberg.de

Kanalakte 800-22-01:3640-001
Vergabeakte 800-22-01/0:3810-001
Akte Betriebsanleitung 800-22-01:3640-001

Nürnberg, den
Stadtentwässerung und Umweltanalytik Nürnberg
Werkbereich Stadtentwässerung
Abwasserableitung
Kanalbau
i.A.

H/B = 550 / 420 (0.23m²) Hufelandstraße Plotdatum: 07.05.2026 Allplan 2024