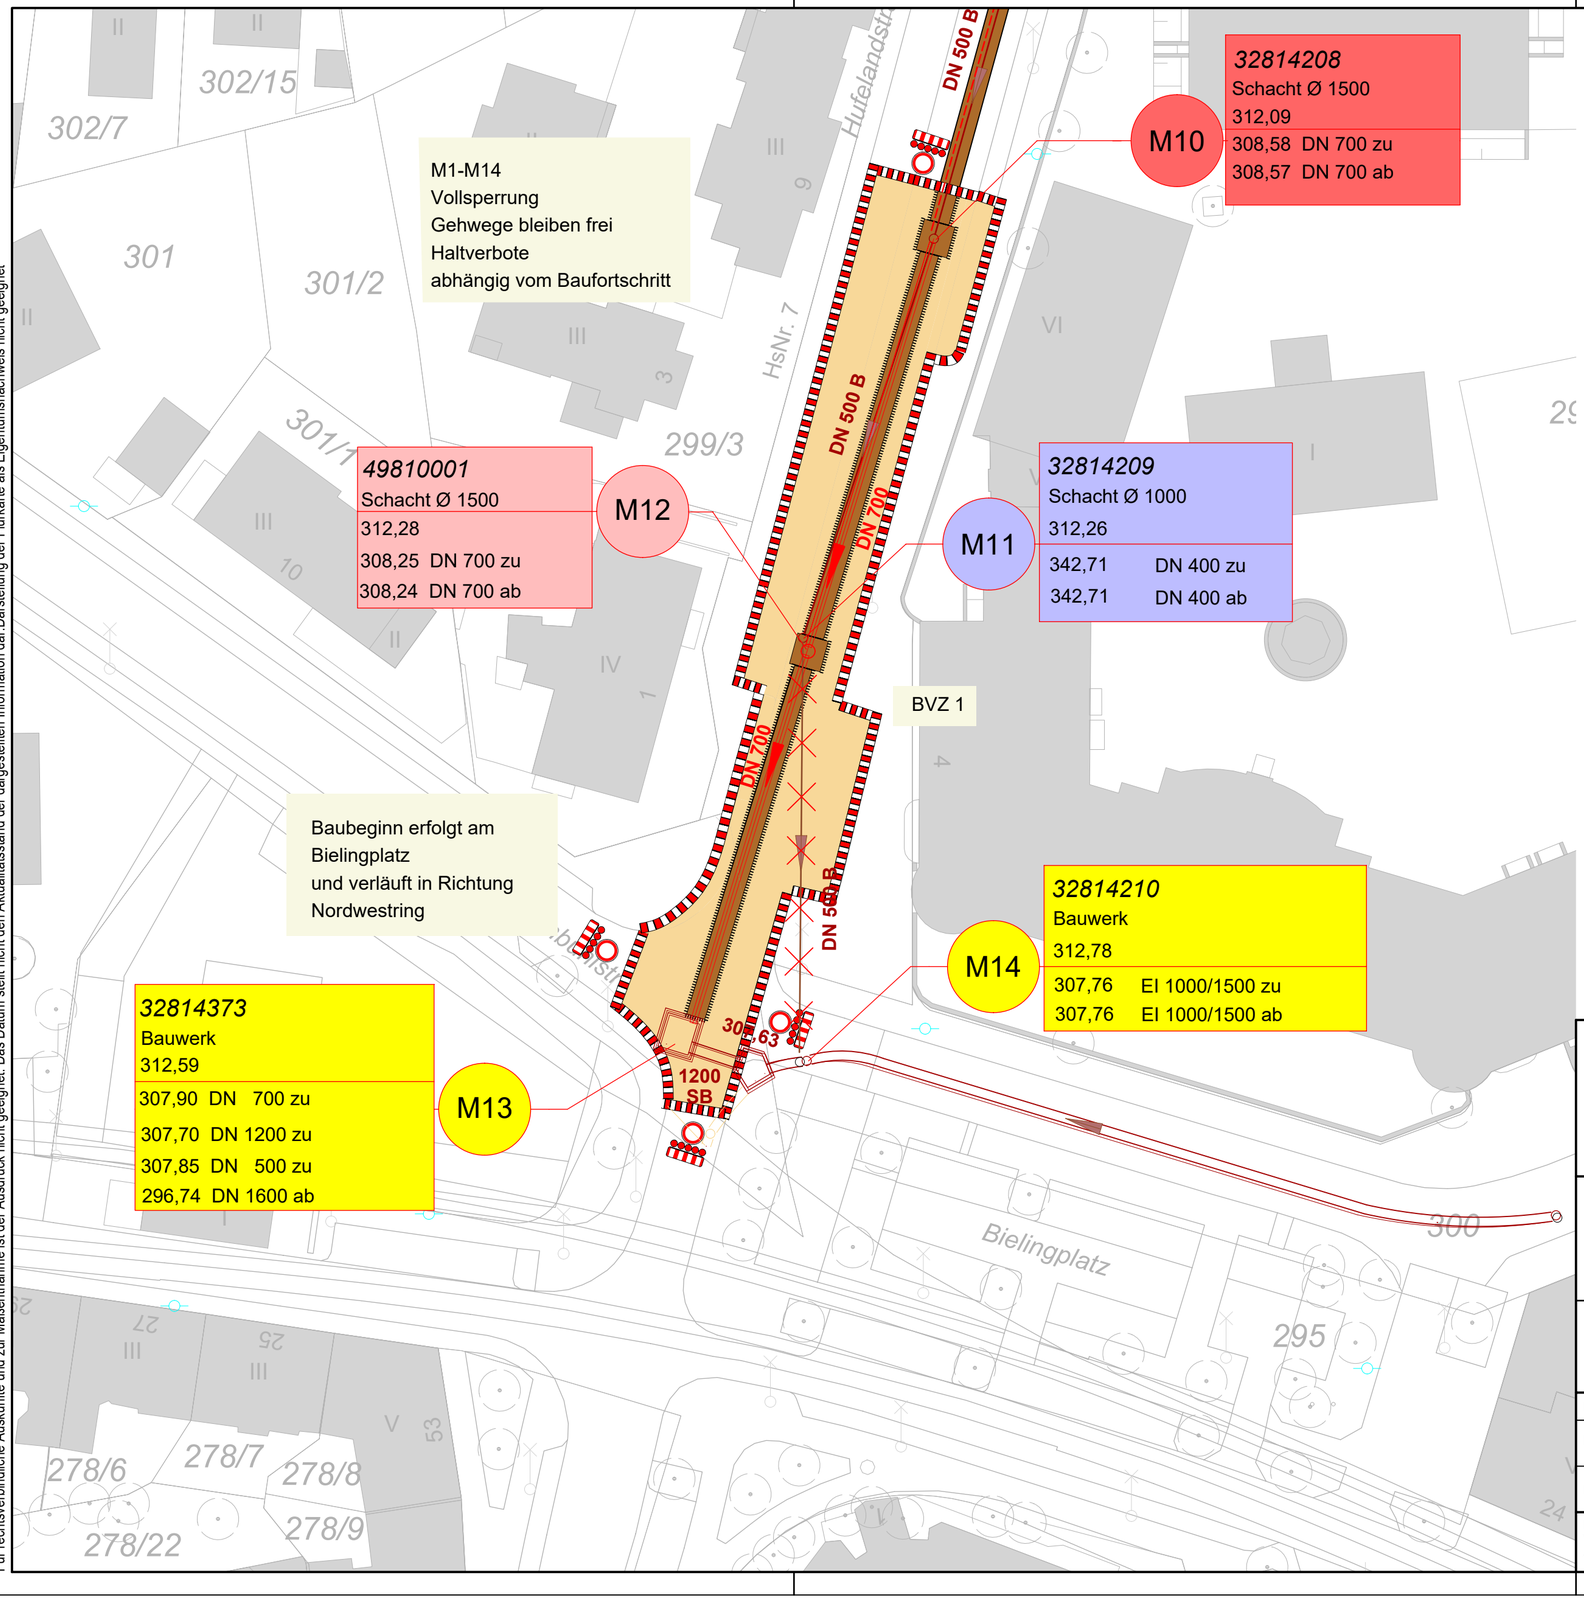



Legende:

- vorhandener Mischwasserkanal
- geplanter Mischwasserkanal
- auszuwechselnder Mischwasserkanal
- stillzulegender Mischwasserkanal
- zu erneuernder Schacht
- neu geplanter Schacht
- zu sanierender/umzubauender Schacht
- stillzulegender bzw. abzubrechender Schacht
- Absperrschranke
- Verkehrsleiteinrichtung gem. verkehrsrechtlicher Anordnung, RSA und Leistungsposition des Leistungsverzeichnisses
- Baufeldfläche
- Baugrube
- Bauzaunabsperrung
- Verbot f. Fahrz. aller Art

**Darstellung der Verkehrszeichen und Verbausituation exemplarisch!**
**Nicht zur Einreichung der Sondernutzung geeignet!**


Stadtentwässerung und Umweltanalytik Nürnberg

Adolf-Braun-Straße 33
90429 Nürnberg
sun@stadt.nuernberg.de
www.sun.nuernberg.de


# Kanalerneuerung Hufelandstraße

## Lageplan Bau- und Verkehrszustand 1 (BVZ 1)

Projektbezeichnung: O (Status) 120.0 (Plan Nr. / Änd.Nr.)

Maßstab 1:500

Projektnummer 95700.184


| | |
|---|---|
| Konstruktion | Schmidt |
| Planung | Frau Schmidt 0911/231-8369 yuliya.schmidt@stadt.nuernberg.de |
| Bauleitung | Herr Batke 0911/231-5551 andreas.batke@stadt.nuernberg.de |

Kanalakte 800-22-01:3640-001
Vergabeakte 800-22-01/0:3810-001
Akte Betriebsanleitung 800-22-01:3640-001

Nürnberg, den
Stadtentwässerung und Umweltanalytik Nürnberg
Werkbereich Stadtentwässerung
Abwasserableitung
Kanalbau
i.A.

H/B = 350 / 550 (0.19m²) Hufelandstraße Plotdatum: 07.05.2026 Allplan 2024


Katasterdatenbestand: ATKIS: © Bayerische Vermessungsverwaltung
Topographie; Kanaldaten; SÖR Wasserwirtschaft; Umweltdaten: © Stadt Nürnberg, Geo
Orthophotos: © Aerowest 2024; © Landesamt für Vermessung und Geoinformation 2023; © Stadt Nürnberg, Geo
Für rechtsverbindliche Auskünfte und zur Maßentnahme ist der Ausdruck nicht geeignet. Das Datum stellt nicht den Aktualitätsstand der dargestellten Information dar. Darstellung der Flurkarte als Eigentumsnachweis nicht geeignet

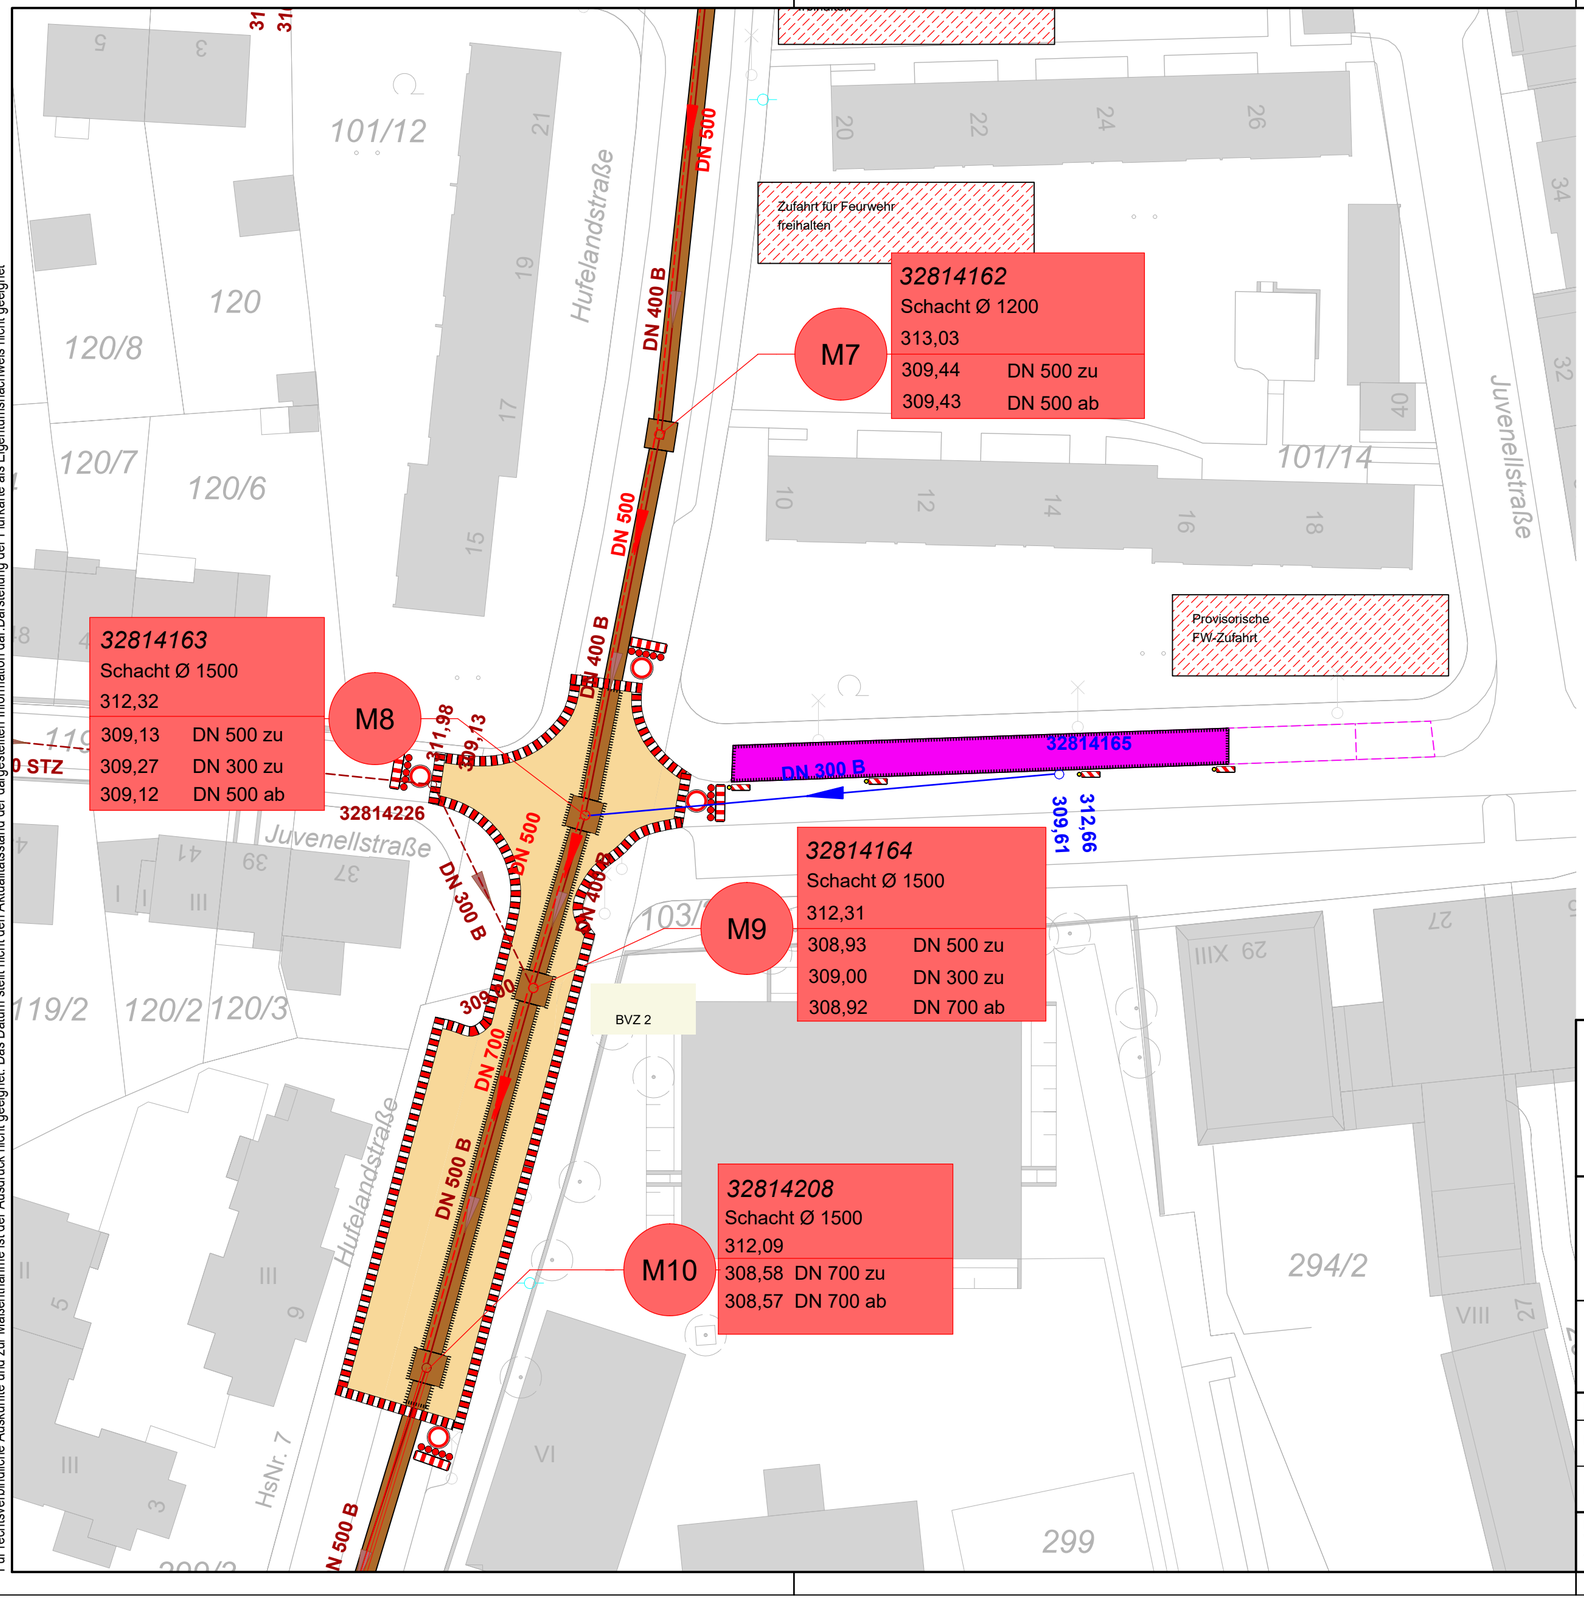


Legende:

- vorhandener Mischwasserkanal
- auszuwechselnder Mischwasserkanal
- vorhandener Privatkanal
- vorhandener Regenwasserkanal
- zu erneuernder Schacht
- Absperrschranke
- Verkehrsleiteinrichtung gem. verkehrsrechtlicher Anordnung, RSA und Leistungsposition des Leistungsverzeichnisses
- Baufeldfläche
- Baugrube
- BE - Fläche
- erweiterte BE - Fläche
- Bauzaunabsperrung
- freizuhaltende Feuerwehrzufahrt während Bau-/Verkehrszustand
- Verbot f. Fahrz. aller Art

**Darstellung der Verkehrszeichen und Verbausituation exemplarisch!**
**Nicht zur Einreichung der Sondernutzung geeignet!**

Katasterdatenbestand: ATKIS: © Bayerische Vermessungsverwaltung
Topographie; Kanaldaten; SÖR Wasserwirtschaft; Umweltdaten: © Stadt Nürnberg, Geo
Orthophotos: © Aerowest 2024; © Landesamt für Vermessung und Geoinformation 2023; © Stadt Nürnberg, G
Für rechtsverbindliche Auskünfte und zur Maßentnahme ist der Ausdruck nicht geeignet. Das Datum stellt nicht den Aktualitätsstand der d

Stadtentwässerung und Umweltanalytik Nürnberg

Adolf-Braun-Straße 33
90429 Nürnberg
sun@stadt.nuernberg.de
www.sun.nuernberg.de

# Kanalerneuerung Hufelandstraße

## Lageplan Bau- und Verkehrszustand 2 (BVZ 2)

| Projektbezeichnung | | |
|---|---|---|
| O | 121.0 | |
| Status | Plan Nr. | Änd.Nr. |

Maßstab 1:500


Projektnummer 95700.184

| | | |
|---|---|---|
| Konstruktion | Schmidt | |
| Planung | Frau Schmidt | 0911/231-8369 |
| | yuliya.schmidt@stadt.nuernberg.de | |
| Bauleitung | Herr Batke | 0911/231-5551 |
| | andreas.batke@stadt.nuernberg.de | |

Kanalakte 800-22-01:3640-001
Vergabeakte 800-22-01/0:3810-001
Akte Betriebsanleitung 800-22-01:3640-001

Nürnberg, den
Stadtentwässerung und Umweltanalytik Nürnberg
Werkbereich Stadtentwässerung
Abwasserableitung
Kanalbau
i.A.

H/B = 350 / 550 (0.19m²) Hufelandstraße Plotdatum: 28.04.2026 Allplan 2024

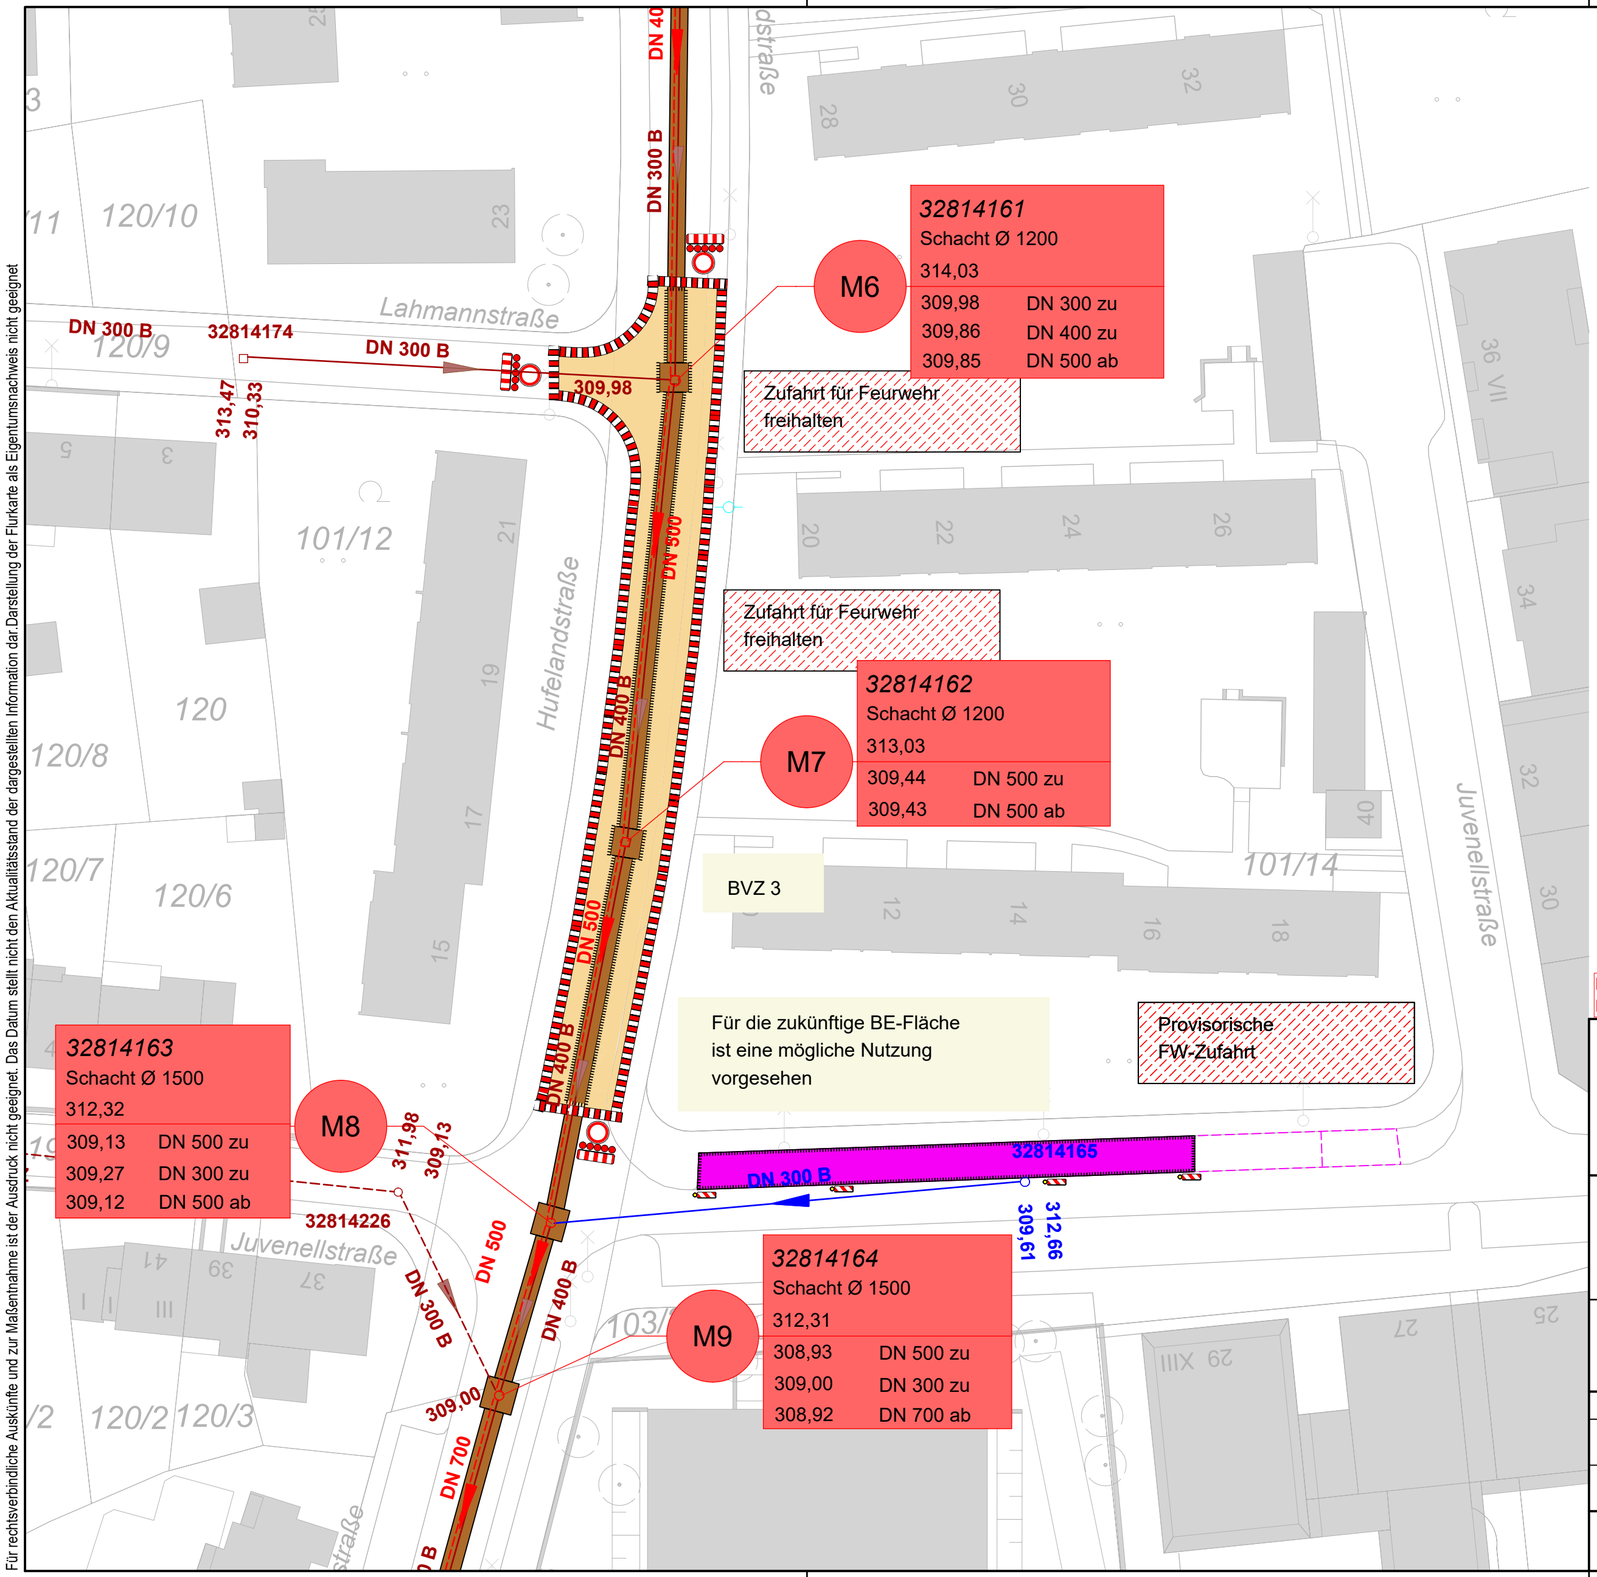


**Darstellung der Verkehrszeichen und Verbausituation exemplarisch!**
**Nicht zur Einreichung der Sondernutzung geeignet!**


NÜRNBERG
Stadtentwässerung und Umweltanalytik Nürnberg

Adolf-Braun-Straße 33
90429 Nürnberg
sun@stadt.nuernberg.de
www.sun.nuernberg.de


# Kanalerneuerung Hufelandstraße

## Lageplan Bau- und Verkehrszustand 3 (BVZ 3)

Projektbezeichnung

| O | 122.0 |
|---|---|
| Status | Plan Nr. Änd.Nr. |

Maßstab 1:500

Projektnummer 95700.184


| | |
|---|---|
| Konstruktion | Schmidt |
| Planung | Frau Schmidt 0911/231-8369 yuliya.schmidt@stadt.nuernberg.de |
| Bauleitung | Herr Batke 0911/231-5551 andreas.batke@stadt.nuernberg.de |

Kanalakte 800-22-01:3640-001
Vergabeakte 800-22-01/0:3810-001
Akte Betriebsanleitung 800-22-01:3640-001

Nürnberg, den
Stadtentwässerung und Umweltanalytik Nürnberg
Werkbereich Stadtentwässerung
Abwasserableitung
Kanalbau
i.A.

H/B = 350 / 550 (0.19m²) Hufelandstraße Plotdatum: 28.04.2026 Allplan 2024


Katasterdatenbestand: ATKIS: © Bayerische Vermessungsverwaltung
Topographie; Kanaldaten; SÖR Wasserwirtschaft; Umweltdaten: © Stadt Nürnberg, Geo
Orthophotos: © Aerowest 2024; © Landesamt für Vermessung und Geoinformation 2023; © Stadt Nürnberg,
Für rechtsverbindliche Auskünfte und zur Maßentnahme ist der Ausdruck nicht geeignet. Das Datum stellt nicht den Aktualitätsstand der

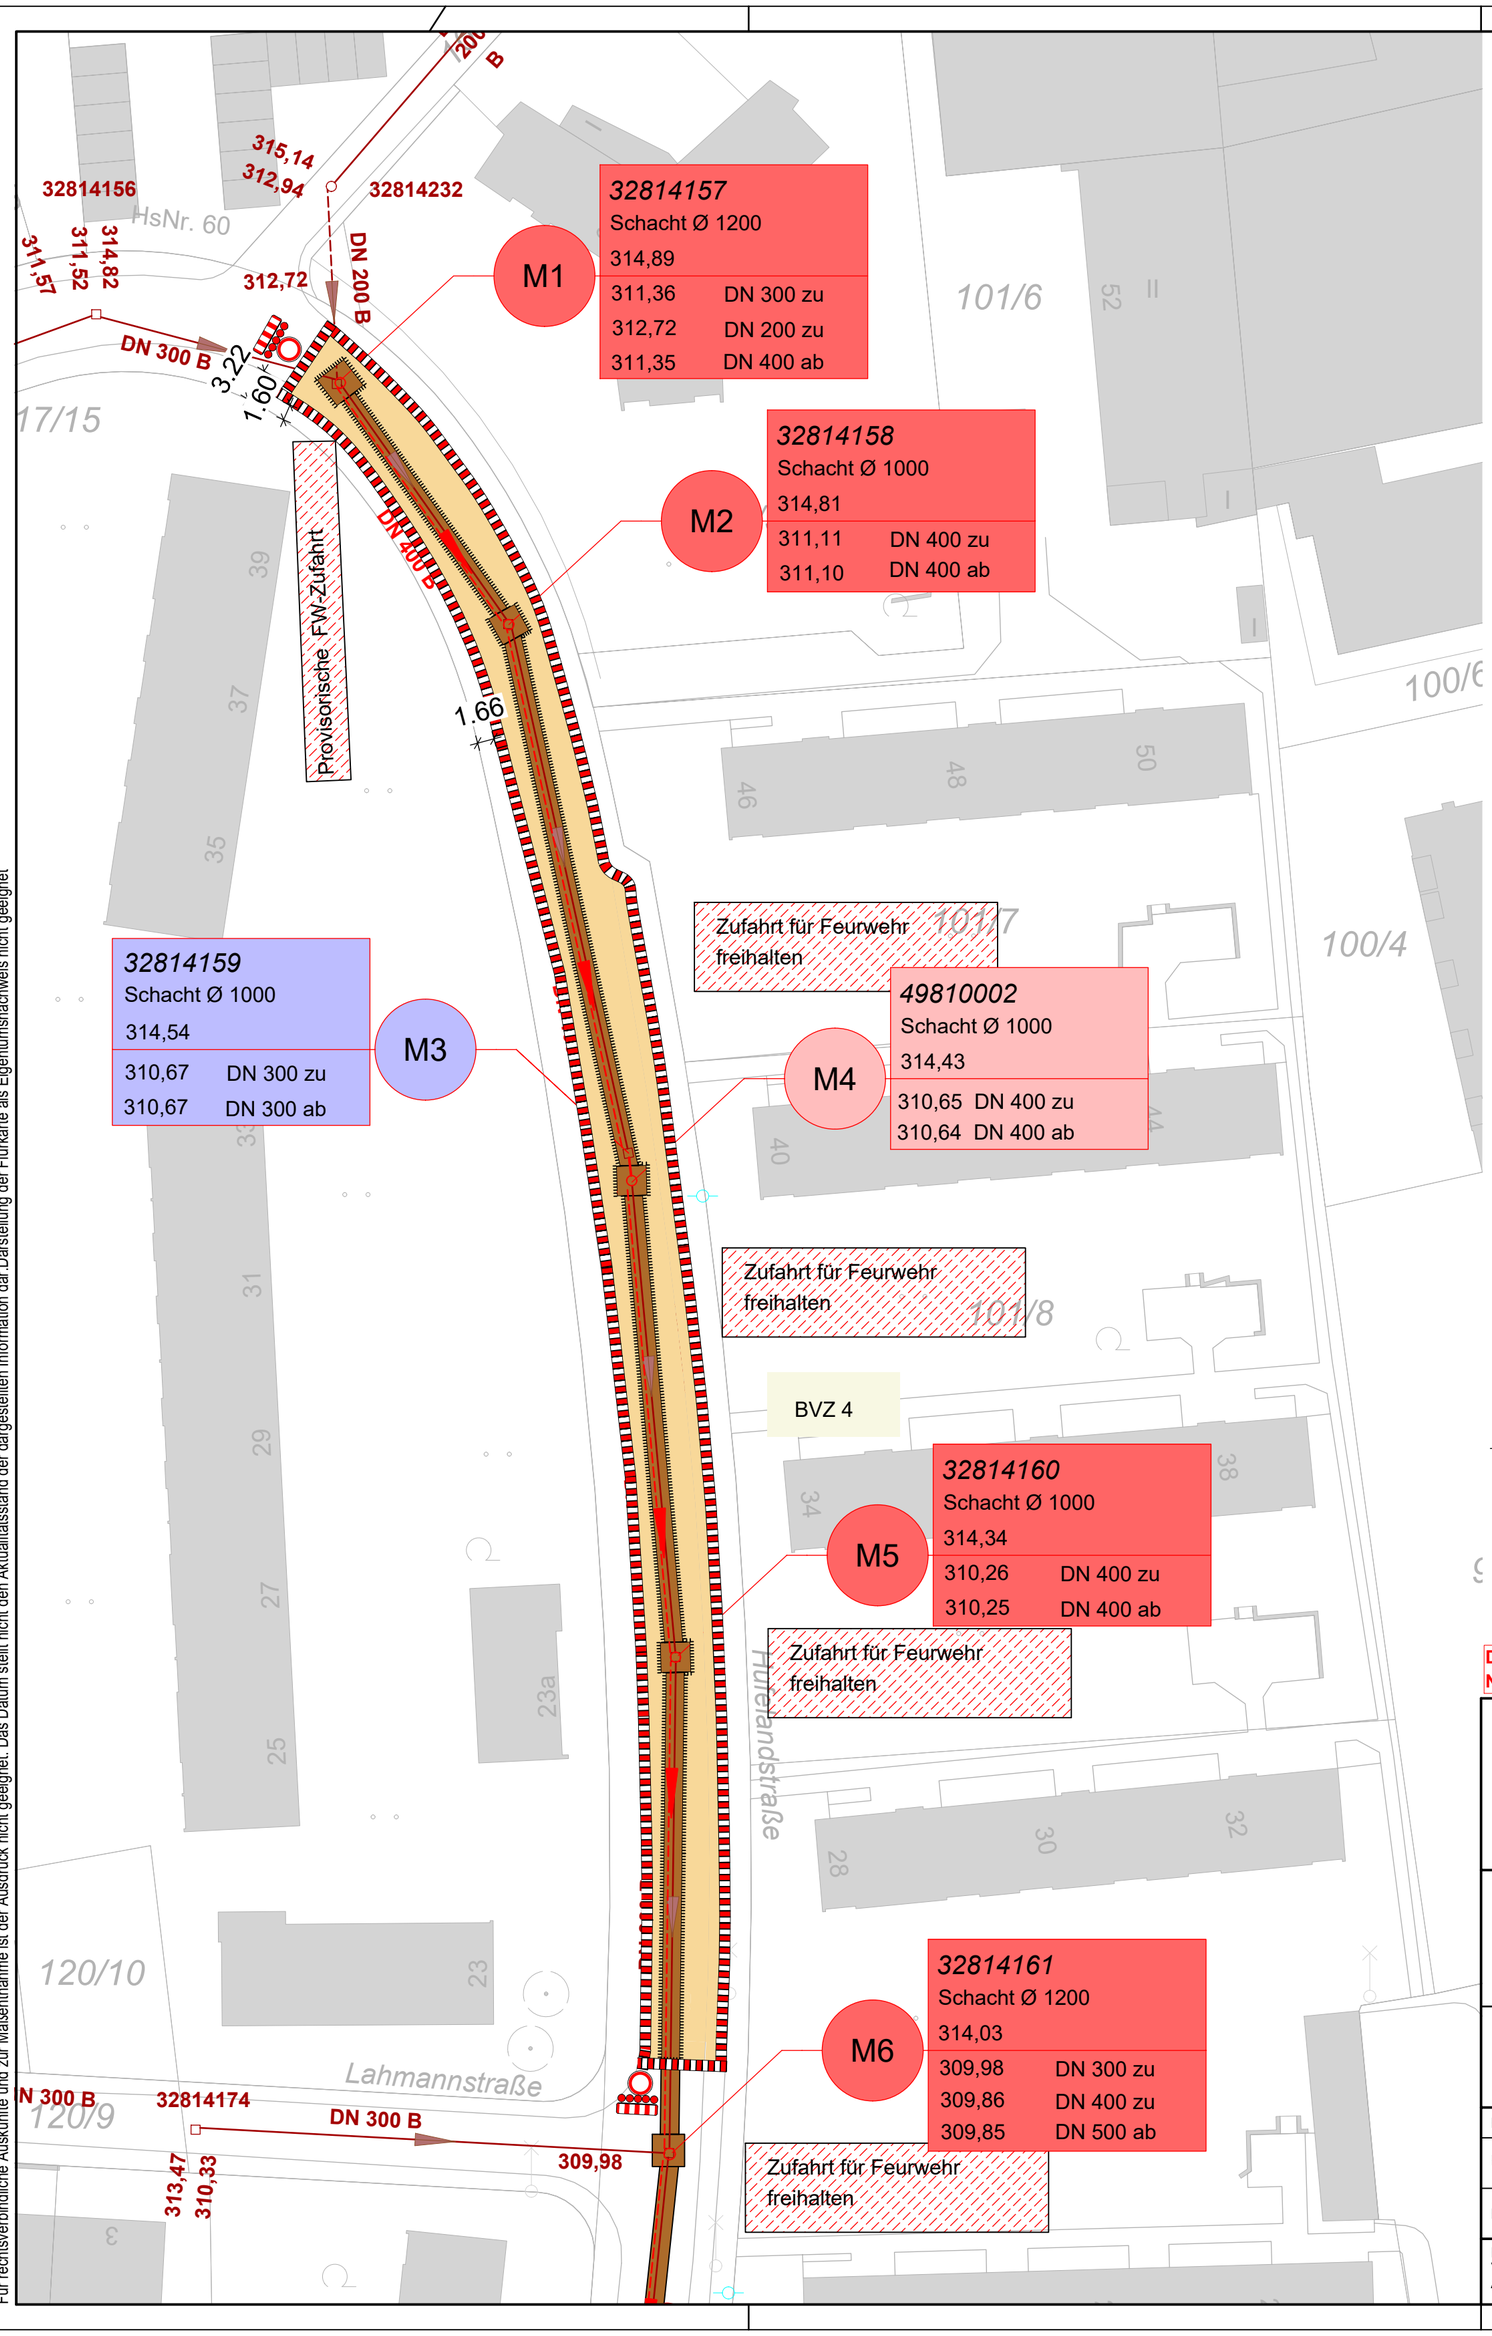


Legende:

- vorhandener Mischwasserkanal
- vorhandener Privatkanal
- auszuwechselnder Mischwasserkanal
- zu erneuernder Schacht
- neu geplanter Schacht
- stillzulegender bzw. abzubrechender Schacht
- Absperrschranke
- Verkehrsleiteinrichtung gem. verkehrsrechtlicher Anordnung, RSA und Leistungsposition des Leistungsverzeichnisses
- Baufeldfläche
- Baugrube
- Bauzaunabsperrung
- freizuhaltende Feuerwehrzufahrt während Bau-/Verkehrszustand
- Verbot f. Fahrz. aller Art

**Darstellung der Verkehrszeichen und Verbausituation exemplarisch!**
**Nicht zur Einreichung der Sondernutzung geeignet!**


Stadtentwässerung und Umweltanalytik Nürnberg
Adolf-Braun-Straße 33
90429 Nürnberg
sun@stadt.nuernberg.de
www.sun.nuernberg.de


# Kanalerneuerung Hufelandstraße

## Lageplan Bau- und Verkehrszustand 4 (BVZ 4)

Projektbezeichnung: O (Status) 123.0 (Plan Nr. . Änd.Nr.)

Maßstab 1:500

Projektnummer 95700.184

| | |
|---|---|
| Konstruktion | Schmidt |
| Planung | Frau Schmidt 0911/231-8369, yuliya.schmidt@stadt.nuernberg.de |
| Bauleitung | Herr Batke 0911/231-5551, andreas.batke@stadt.nuernberg.de |

Kanalakte 800-22-01:3640-001
Vergabeakte 800-22-01/0:3810-001
Akte Betriebsanleitung 800-22-01:3640-001

Nürnberg, den
Stadtentwässerung und Umweltanalytik Nürnberg
Werkbereich Stadtentwässerung
Abwasserableitung
Kanalbau
i.A.

H/B = 460 / 500 (0.23m²) Hufelandstraße Plotdatum: 28.04.2026 Allplan 2024


Katasterdatenbestand; ATKIS: © Bayerische Vermessungsverwaltung
Topographie; Kanaldaten; SÖR Wasserwirtschaft; Umweltdaten: © Stadt Nürnberg, Geo
Orthophotos: © Aerowest 2024; © Landesamt für Vermessung und Geoinformation 2023; © Stadt Nürnberg, Geo
Für rechtsverbindliche Auskünfte und zur Maßentnahme ist der Ausdruck nicht geeignet. Das Datum stellt nicht den Aktualitätsstand der dargestellten Information dar.Darstellung der Flurkarte als Eigentumsnachweis nicht geeignet