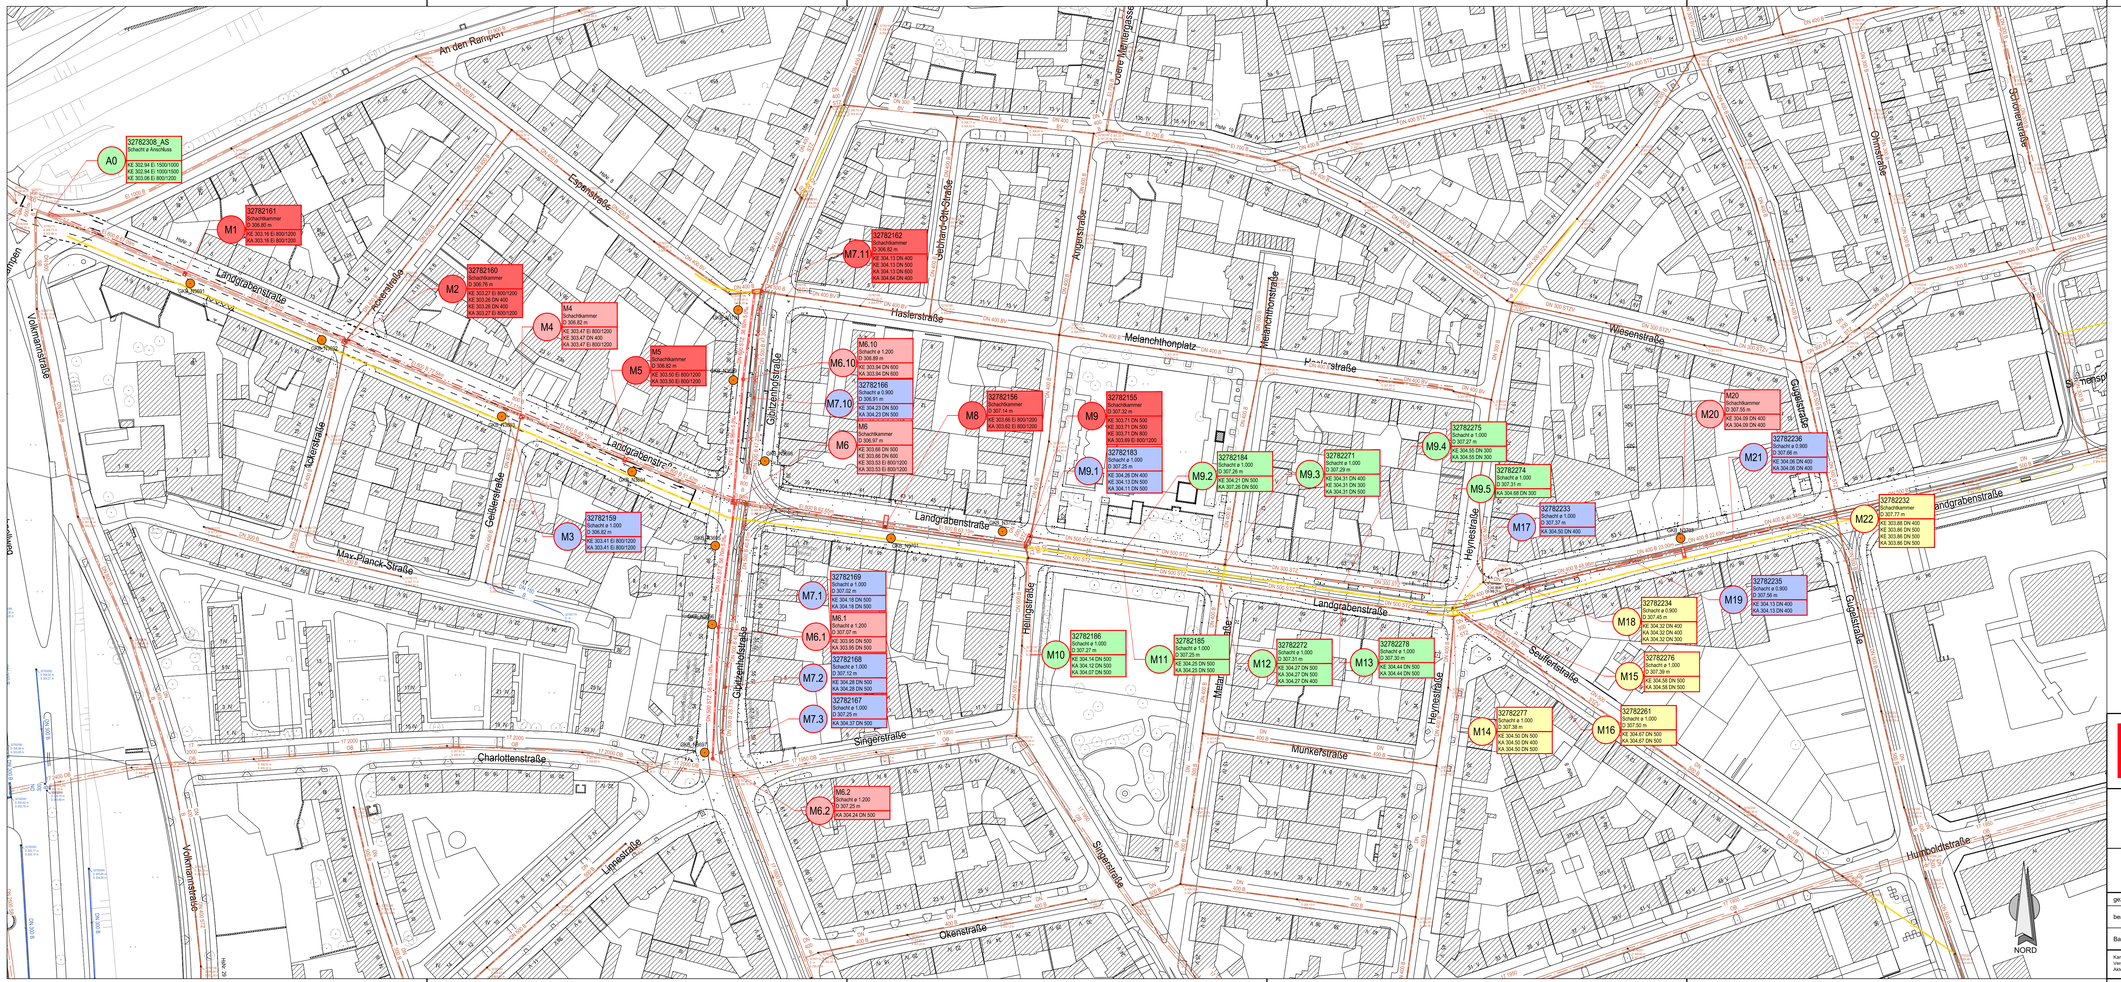



## Zeichenerklärung

### Beschriftung vorhandene Schächte und Haltungen

- vorhandener Misch- oder Schutzwasserkanal
- vorhandener Regenwasserkanal
- stillgelegter Kanal

### Beschriftung geplante Schächte und Haltungen

- geplanter Misch- oder Schutzwasserkanal
- mittels Schlauchlininverfahren zu sanierender Misch- oder Schutzwasserkanal
- stillzulegender Misch- oder Schutzwasserkanal
- Nr. — zu erneuernder Schacht
- Nr. — neu geplanter Schacht
- Nr. — stillzulegender bzw. abzubrechender Schacht
- Nr. — zu sanierender Schacht
- Nr. — bestehender Schacht ohne Sanierung

### Beschriftung Baugrunderkundungen und Bodenaufschlüsse

- Nummer — Bohrung nach DIN EN ISO 22476-1 mit durchgehender Kerngewinnung
- Nummer — Sondierung schwere Rammsonde DIN EN ISO 22476-2


Stadtentwässerung und Umweltanalytik Nürnberg
Adolf-Braun-Straße 33
90429 Nürnberg
Fax: 0911 / 231 4535
sun@stadt.nuernberg.de
www.sun.nuernberg.de


# Kanalsanierung Landgrabenstraße

## Lageplan

Planbezeichnung: O 120 .0 (Status / Plannummer / Index)

Maßstab: 1 : 1000

Projektnummer: 95700.276

| | | |
|---|---|---|
| gezeichnet | | |
| bearbeitet | Herr Sams | 0911 / 231 - 3 18 92 kevin.sams@stadt.nuernberg.de |
| Bauleitung | Herr Zwengauer | 0911 / 231 - 45 26 werner.zwengauer@stadt.nuernberg.de |

Kanalakte
Vergabeakte
Akte Bestandsanzeige

Nürnberg, den 08.05.2026
Stadtentwässerung und Umweltanalytik Nürnberg
Abwasserableitung
Kanalbau
i.A. gez. Stöhr


Kostenfreie Kopien für Bayerische Vermessungsverwaltung durch
Orthophotos: © Aerowest GmbH/Google/Inc., © Aerowest 2009, © Landesamt für Vermessung und Geoinformation, © Stadt Nürnberg
Für nachvollziehbare Auskünfte und zur Maßentnahme ist der Ausdruck nicht geeignet. Das Datum des Ausdrucks stellt nicht den Aktualitätsstand der dargestellten Information dar.