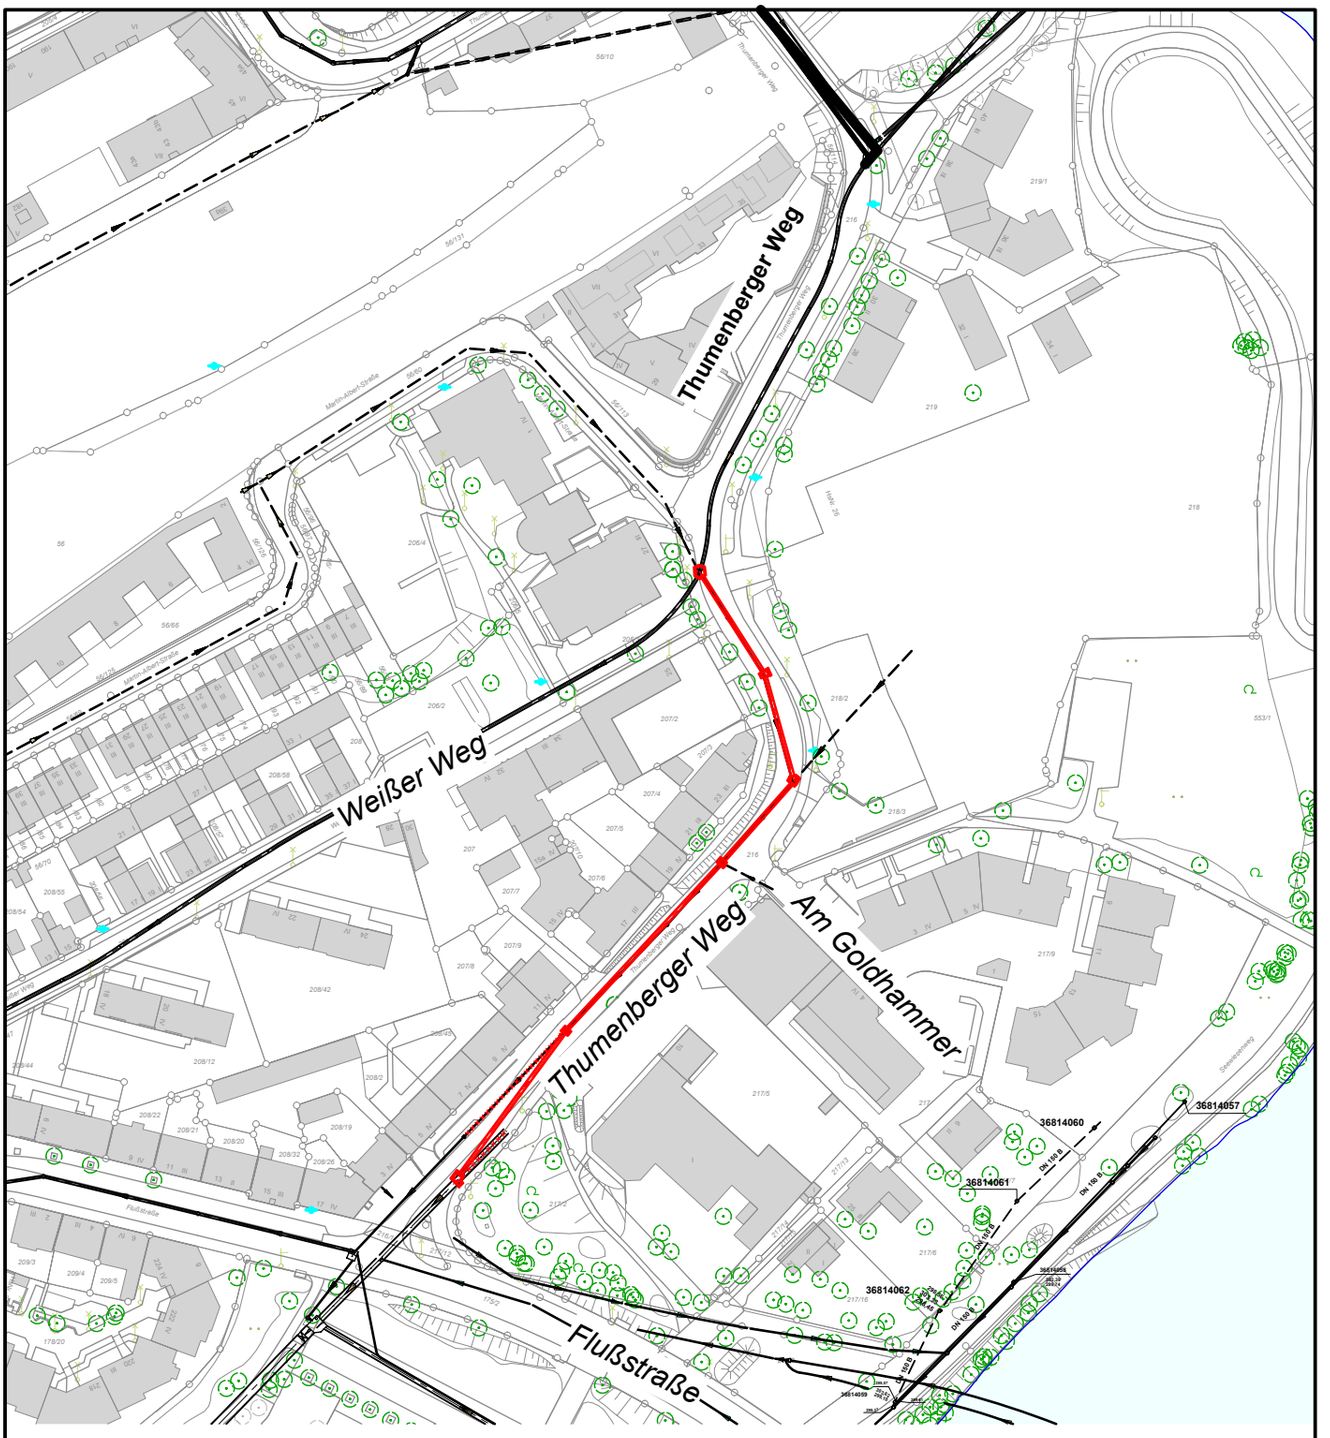


Legende:

bestehender Kanal

Kanalerneuerung

N

NÜRNBERG Stadtentwässerung und Umweltanalytik Nürnberg

Nürnberg, den 21.05.2026
Werkbereich Stadtentwässerung
Abwasserableitung
Kanalbau
i.A.
gez. Stöhr

Plannummer:
O 112 . 0
Status Plan Nr. Änd.Nr.

Maßstab:
M 1:2000

Plotdatum: 22.05.2026

Kanalerneuerung

Thumenberger Weg (Weißer Weg bis Flußstraße)

Lageplan
Übersicht

bearbeitet Herr Kraus Tel. 0911 / 231 7198

H/B = 297 / 210 (0.06m²)

Allplan 2020

Katasterdatenbestand; ATKIS: © Bayerische Vermessungsverwaltung
Topographie; Kanaldaten; SÖR Wasserwirtschaft; Umweltdaten: © Stadt Nürnberg
Orthophotos: © Aerowest 2024; © Landesamt für Vermessung und Geoinformation 2023; © Stadt Nürnberg
Für rechtsverbindliche Auskünfte und zur Maßentnahme ist der Ausdruck nicht geeignet. Das Datum des Ausdrucks stellt nicht den Aktualitätsstand der dargestellten Infomation dar.