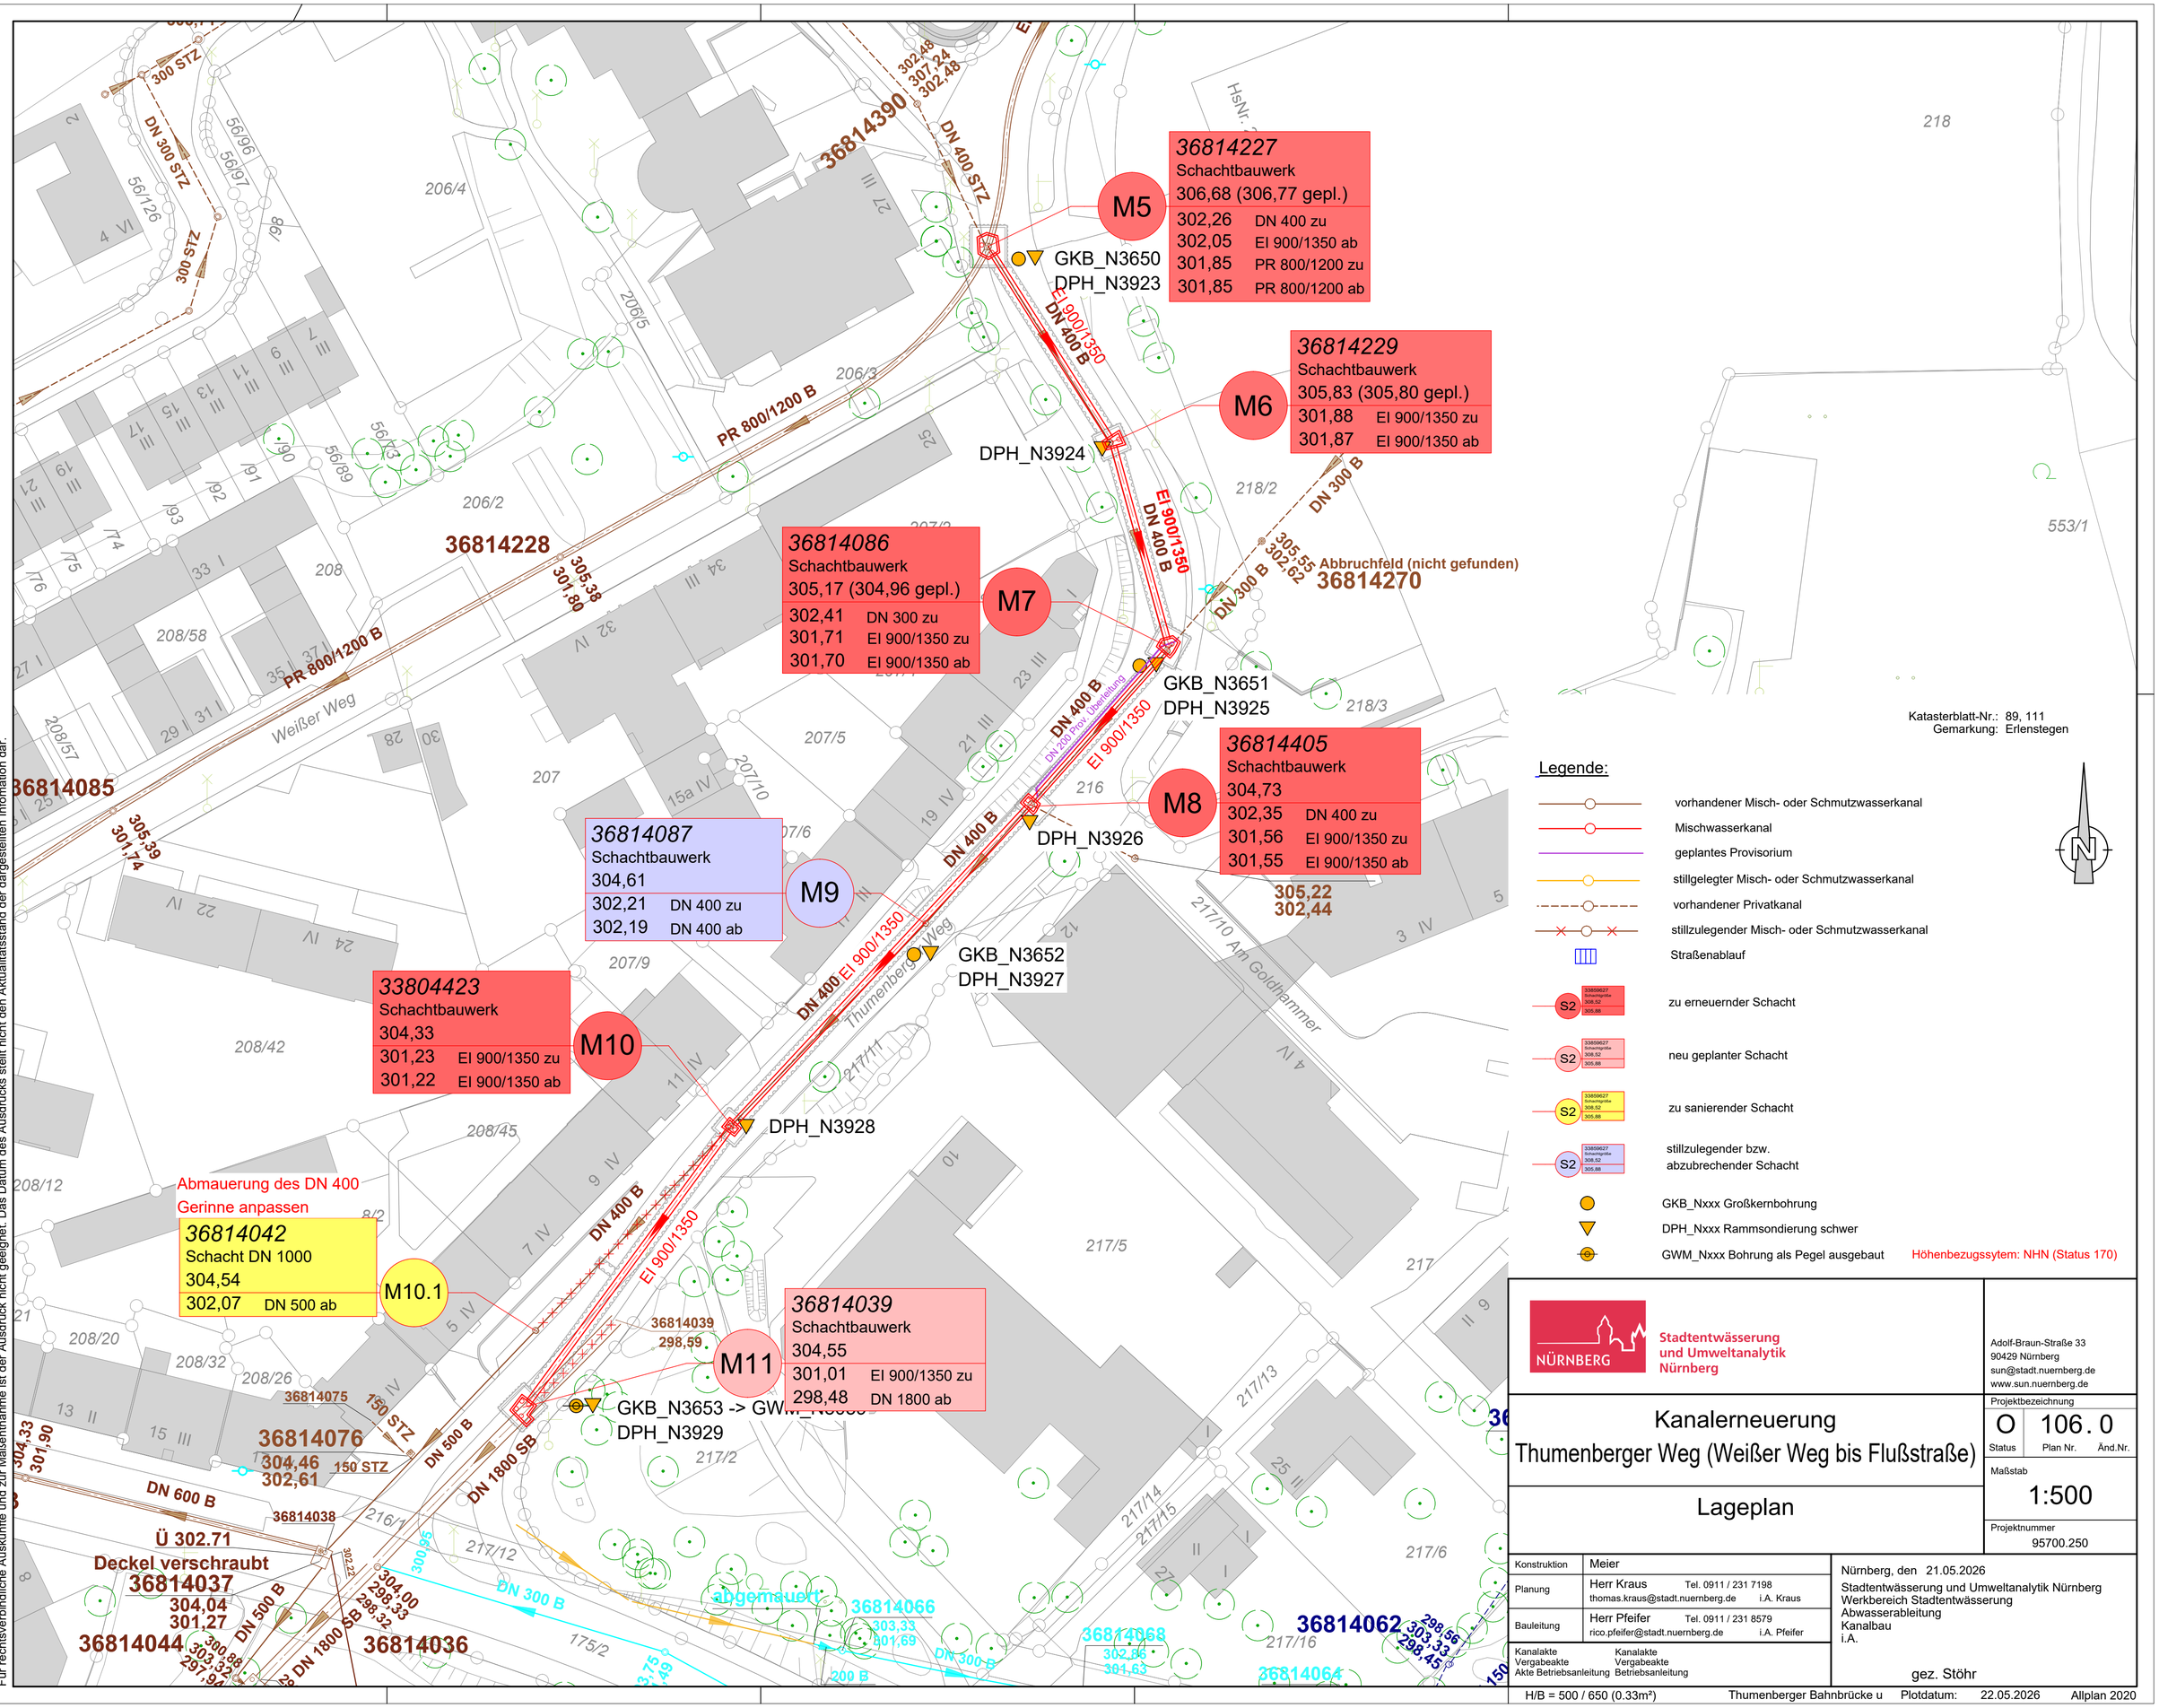


Katasterdatenbestand: ATKIS: © Bayerische Vermessungsverwaltung
Topographie; Kanaldaten; SOR Wasserwirtschaft; Bebauungsplandaten (BISS); Umweltdaten: © Stadt Nürnberg
Orthophotos: © Aerowest GmbH/Google/Inc. © Aerowest 2009; © Landesamt für Vermessung und Geoinformation; © Stadt Nürnberg 2016, 2018, 2020
Für rechtsverbindliche Auskünfte und zur Maßentnahme ist der Ausdruck nicht geeignet. Das Datum des Ausdrucks stellt nicht den Aktualitätsstand der dargestellten Infomation dar.

Stadtentwässerung und Umweltanalytik Nürnberg
Adolf-Braun-Straße 33
90429 Nürnberg
sun@stadt.nuernberg.de
www.sun.nuernberg.de

Kanalerneuerung
Thumenberger Weg (Weißer Weg bis Flußstraße)
Lageplan

Projektbezeichnung: O 106.0 (Status / Plan Nr. / Änd.Nr.)
Maßstab: 1:500
Projektnummer: 95700.250

Konstruktion	Meier	
Planung	Herr Kraus	Tel. 0911 / 231 7198 thomas.kraus@stadt.nuernberg.de i.A. Kraus
Bauleitung	Herr Pfeifer	Tel. 0911 / 231 8579 rico.pfeifer@stadt.nuernberg.de i.A. Pfeifer
Kanalakte Vergabeakte Akte Betriebsanleitung	Kanalakte Vergabeakte Betriebsanleitung	

Nürnberg, den 21.05.2026
Stadtentwässerung und Umweltanalytik Nürnberg
Werkbereich Stadtentwässerung
Abwasserableitung
Kanalbau
i.A.
gez. Stöhr

H/B = 500 / 650 (0.33m²) Thumenberger Bahnbrücke u Plotdatum: 22.05.2026 Allplan 2020