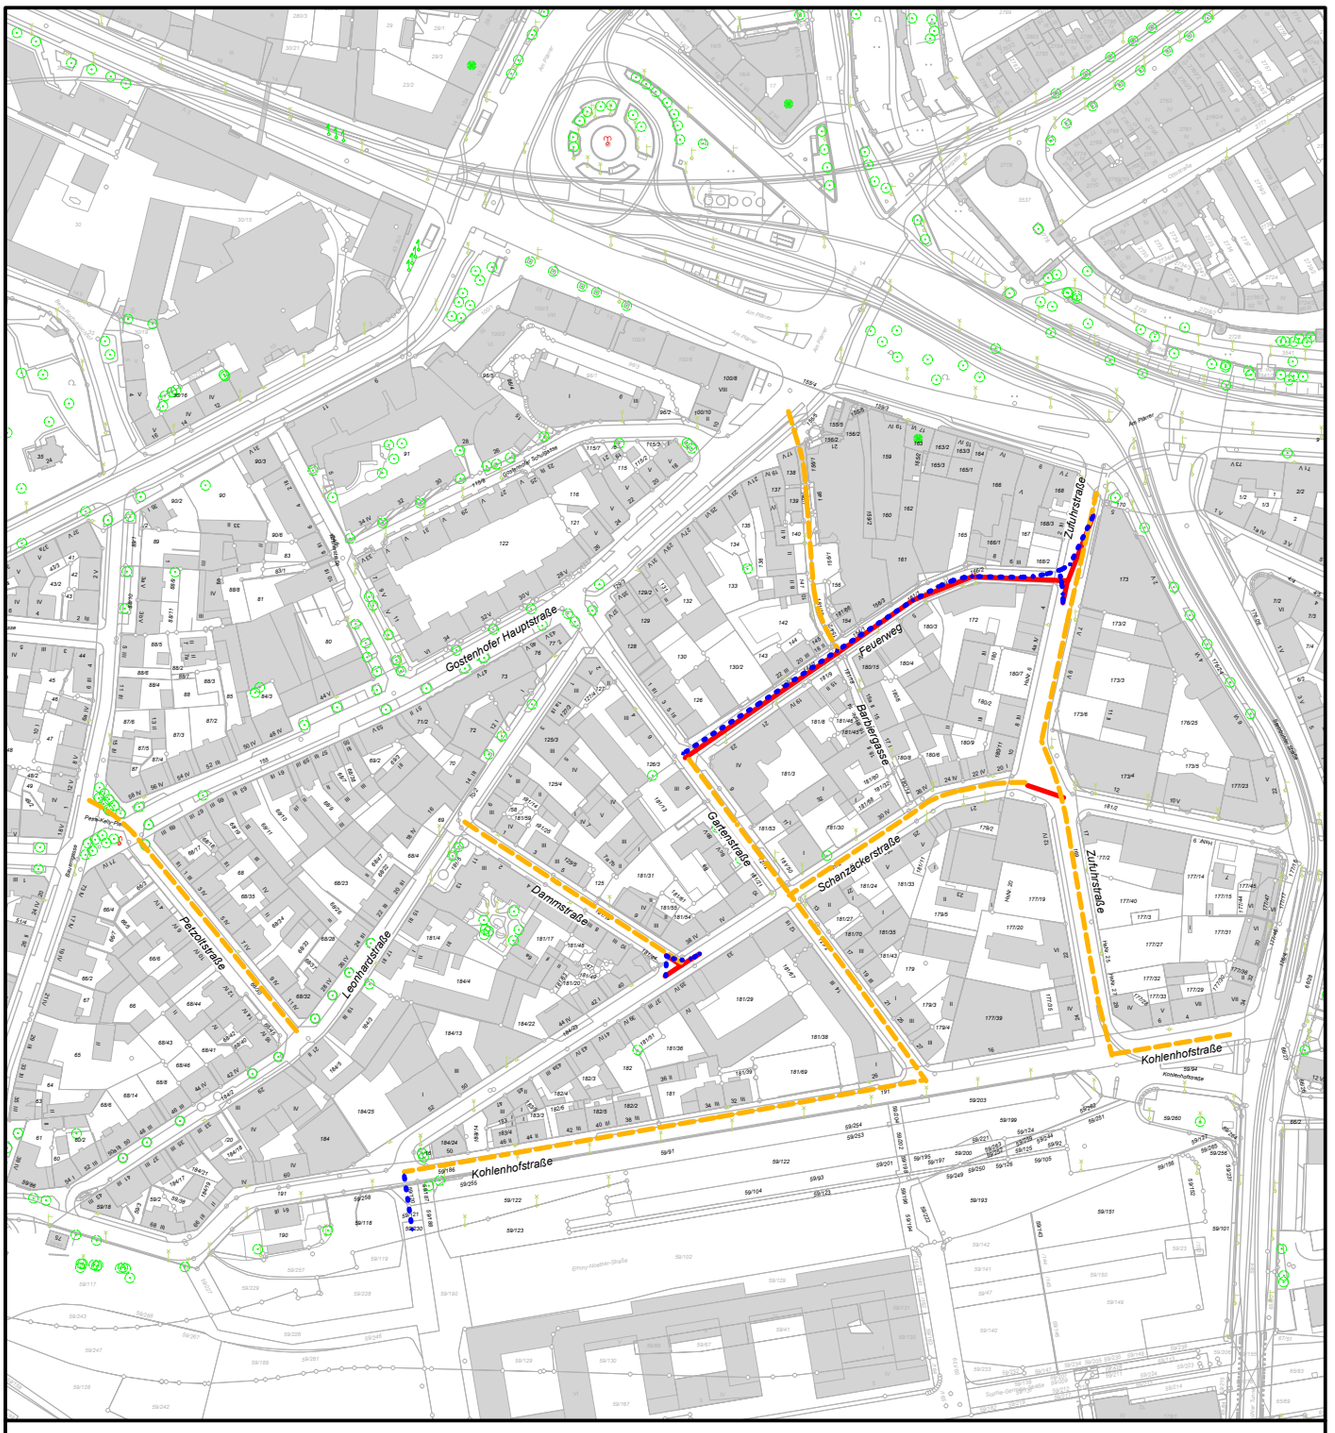


Legende:

- Kanalerneuerung
- Schachtsanierung mit Kanalrenovierung
- Kanalauflassung

N

Stadtentwässerung und Umweltanalytik Nürnberg

Nürnberg, den 01.06.2026
Werkbereich Stadtentwässerung
Abwasserableitung
Kanalbau
i.A.
gez. Stöhr

Plannummer:
O- 1 . 0
Status Plan Nr. Änd.Nr.

Maßstab:
M 1:3333

Plotdatum: 01.06.2026

Kanalsanierung Gostenhof-Ost

Lageplan Übersicht

bearbeitet Herr Hofmann 0911/ 231-14213

Katasterdatenbestand; ATKIS: © Bayerische Vermessungsverwaltung
Topographie; Kanaldaten; SÖR Wasserwirtschaft; Bebauungsplandaten (BISS); Umweltdaten: © Stadt Nürnberg
Orthophotos: © Aerowest GmbH/Google/Inc. ;© Aerowest 2009; © Landesamt für Vermessung und Geoinformation; © Stadt Nürnberg 2016, 2018, 2020
Für rechtsverbindliche Auskünfte und zur Maßentnahme ist der Ausdruck nicht geeignet. Das Datum des Ausdrucks stellt nicht den Aktualitätsstand der dargestellten Infomation dar.

H/B = 297 / 210 (0.06m²)

Allplan 2020