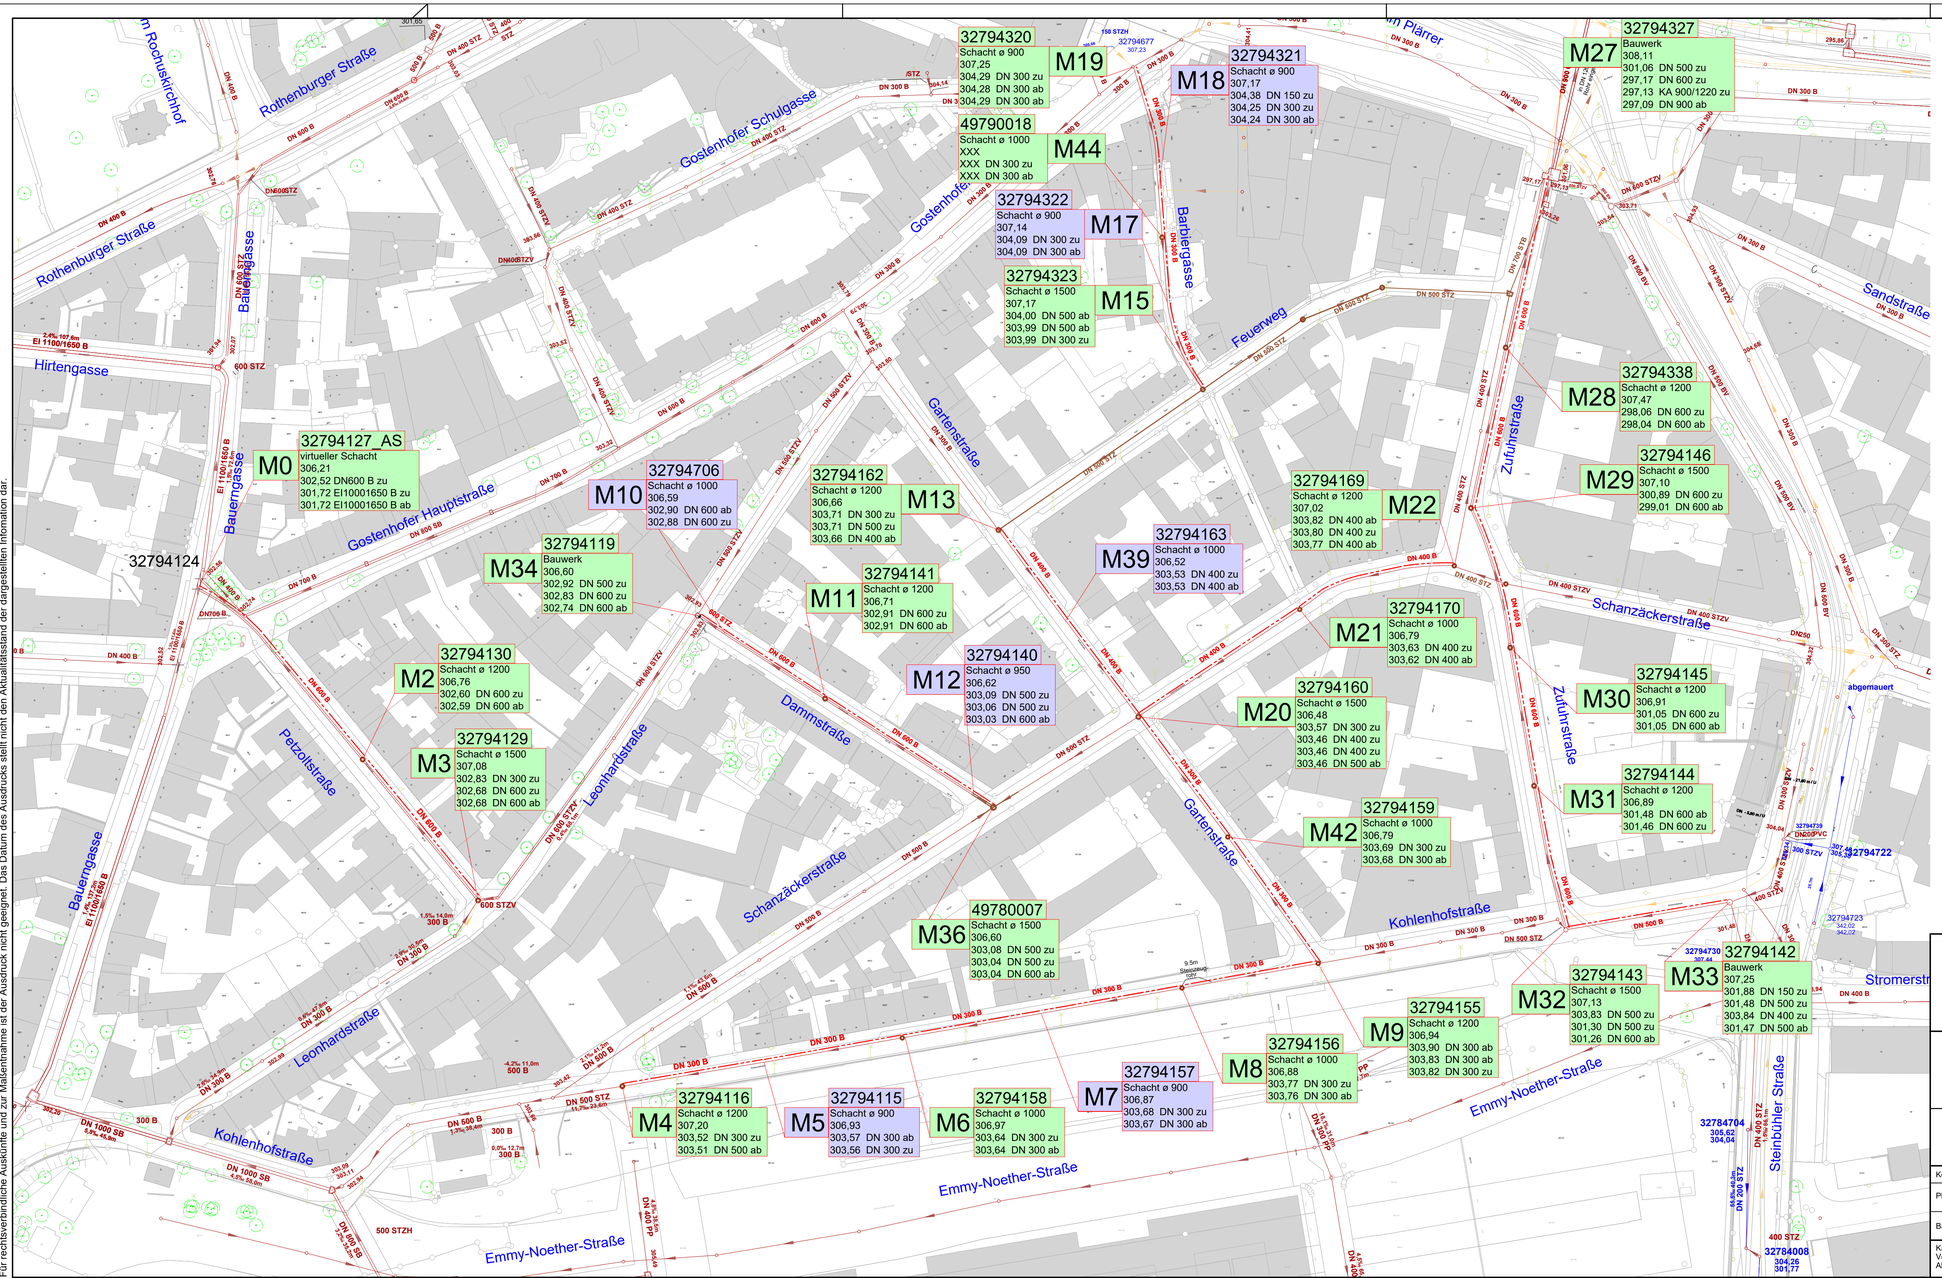

M0
32794127_AS
virtueller Schacht
306,21
302,52 DN600 B zu
301,72 EI10001650 B zu
301,72 EI10001650 B ab
M2
32794130
Schacht ø 1200
306,76
302,60 DN 600 zu
302,59 DN 600 ab
M3
32794129
Schacht ø 1500
307,08
302,83 DN 300 zu
302,68 DN 600 zu
302,68 DN 600 ab
M4
32794116
Schacht ø 1200
307,20
303,52 DN 300 zu
303,51 DN 500 ab
M5
32794115
Schacht ø 900
306,93
303,57 DN 300 ab
303,56 DN 300 zu
M6
32794158
Schacht ø 1000
306,97
303,64 DN 300 zu
303,64 DN 300 ab
M7
32794157
Schacht ø 900
306,87
303,68 DN 300 zu
303,67 DN 300 ab
M8
32794156
Schacht ø 1000
306,88
303,77 DN 300 zu
303,76 DN 300 ab
M9
32794155
Schacht ø 1200
306,94
303,90 DN 300 ab
303,83 DN 300 ab
303,82 DN 300 zu
M10
32794706
Schacht ø 1000
306,59
302,90 DN 600 ab
302,88 DN 600 zu
M11
32794141
Schacht ø 1200
306,71
302,91 DN 600 zu
302,91 DN 600 ab
M12
32794140
Schacht ø 950
306,62
303,09 DN 500 zu
303,06 DN 500 zu
303,03 DN 600 ab
M13
32794162
Schacht ø 1200
306,66
303,71 DN 300 zu
303,71 DN 500 zu
303,66 DN 400 ab
M15
32794323
Schacht ø 1500
307,17
304,00 DN 500 ab
303,99 DN 500 ab
303,99 DN 300 zu
M17
32794322
Schacht ø 900
307,14
304,09 DN 300 zu
304,09 DN 300 ab
M18
32794321
Schacht ø 900
307,17
304,38 DN 150 zu
304,25 DN 300 zu
304,24 DN 300 ab
M19
32794320
Schacht ø 900
307,25
304,29 DN 300 zu
304,28 DN 300 ab
304,29 DN 300 ab
M21
32794170
Schacht ø 1000
306,79
303,63 DN 400 zu
303,62 DN 400 ab
M22
32794169
Schacht ø 1200
307,02
303,82 DN 400 ab
303,80 DN 400 zu
303,77 DN 400 ab
M27
32794327
Bauwerk
308,11
301,06 DN 500 zu
297,17 DN 600 zu
297,13 KA 900/1220 zu
297,09 DN 900 ab
M28
32794338
Schacht ø 1200
307,47
298,06 DN 600 zu
298,04 DN 600 ab
M29
32794146
Schacht ø 1500
307,10
300,89 DN 600 zu
299,01 DN 600 ab
M30
32794145
Schacht ø 1200
306,91
301,05 DN 600 zu
301,05 DN 600 ab
M31
32794144
Schacht ø 1200
306,89
301,48 DN 600 ab
301,46 DN 600 zu
M32
32794143
Schacht ø 1500
307,13
303,83 DN 500 zu
301,30 DN 500 zu
301,26 DN 600 ab
M33
32794142
Bauwerk
307,25
301,88 DN 150 zu
301,48 DN 500 zu
303,84 DN 400 zu
301,47 DN 500 ab
M34
32794119
Bauwerk
306,60
302,92 DN 500 zu
302,83 DN 600 zu
302,74 DN 600 ab
M36
49780007
Schacht ø 1500
306,60
303,08 DN 500 zu
303,04 DN 500 zu
303,04 DN 600 ab
M39
32794163
Schacht ø 1000
306,52
303,53 DN 400 zu
303,53 DN 400 ab
M42
32794159
Schacht ø 1000
306,79
303,69 DN 300 zu
303,68 DN 300 ab
M44
49790018
Schacht ø 1000
XXX
XXX DN 300 zu
XXX DN 300 ab
32794124
32794722
32794723
32794739
32794730
32784704
32784008
Rothenburger Straße
Hirtengasse
Bauergasse
Gostenhofer Hauptstraße
Gostenhofer Schulgasse
Gostenhofer
Barbiergasse
Feuerweg
Gartenstraße
Zufuhrstraße
Sandstraße
Schanzäckerstraße
Dammstraße
Petzoltstraße
Leonhardstraße
Kohlenhofstraße
Emmy-Noether-Straße
Steinbühler Straße
Stromerstr
Rochustirchhof
Pfarrer
abgemauert
Legende:
vorhandener Mischwasserkanal
vorhandener Privatkanal
vorhandener Regenwasserkanal
stillgelegter Mischwasserkanal
mittels Schlauchliningverfahren zu sanierender Mischwasserkanal
stillgelegter Schacht, kein Zugang möglich
bestehender Schacht ohne Sanierung
Katasterblatt-Nr.: 169,191,192
Gemarkung: Gostenhof
N
Katasterdatenbestand: ATKIS: © Bayerische Vermessungsverwaltung
Topographie: Kanaldaten: SOR Wasserwirtschaft; Umweltdaten: © Stadt Nürnberg
Orthophotos: © Aerowest 2024; © Landesamt für Vermessung und Geoinformation 2023; © Stadt Nürnberg
Für rechtsverbindliche Auskünfte und zur Maßentnahme ist der Ausdruck nicht geeignet. Das Datum des Ausdrucks stellt nicht den Aktualitätsstand der dargestellten Information dar.
Stadtentwässerung und Umweltanalytik Nürnberg
Adolf-Braun-Straße 33
90429 Nürnberg
sun@stadt.nuernberg.de
www.sun.nuernberg.de
Kanalsanierung
Gostenhof-Ost
Lageplan
Kanalrenovierung
Projektbezeichnung
O 11. 0
Status Plan Nr. Änd.Nr.
Maßstab
1:1000
Projektnummer
95700.150
Konstruktion n. n.
Planung Herr Hofmann 0911/ 231-14213 lukas.hofmann@stadt.nuernberg.de gez. Hofmann
Bauleitung Frau Pösold 0911/231-31893 verena.poesold@stadt.nuernberg.de gez. Pösold
Kanalakte Vergabeakte Akte Betriebsanleitung
Kanalakte Vergabeakte Betriebsanleitung
Nürnberg, den 01.06.2026
Stadtentwässerung und Umweltanalytik Nürnberg
Werkbereich Stadtentwässerung
Abwasserableitung
Kanalbau
i.A.
gez. Stöhr
H/B = 450 / 880 (0.40m²)
Gostenhof-Ost
Plotdatum: 01.06.2026
Allplan 2020