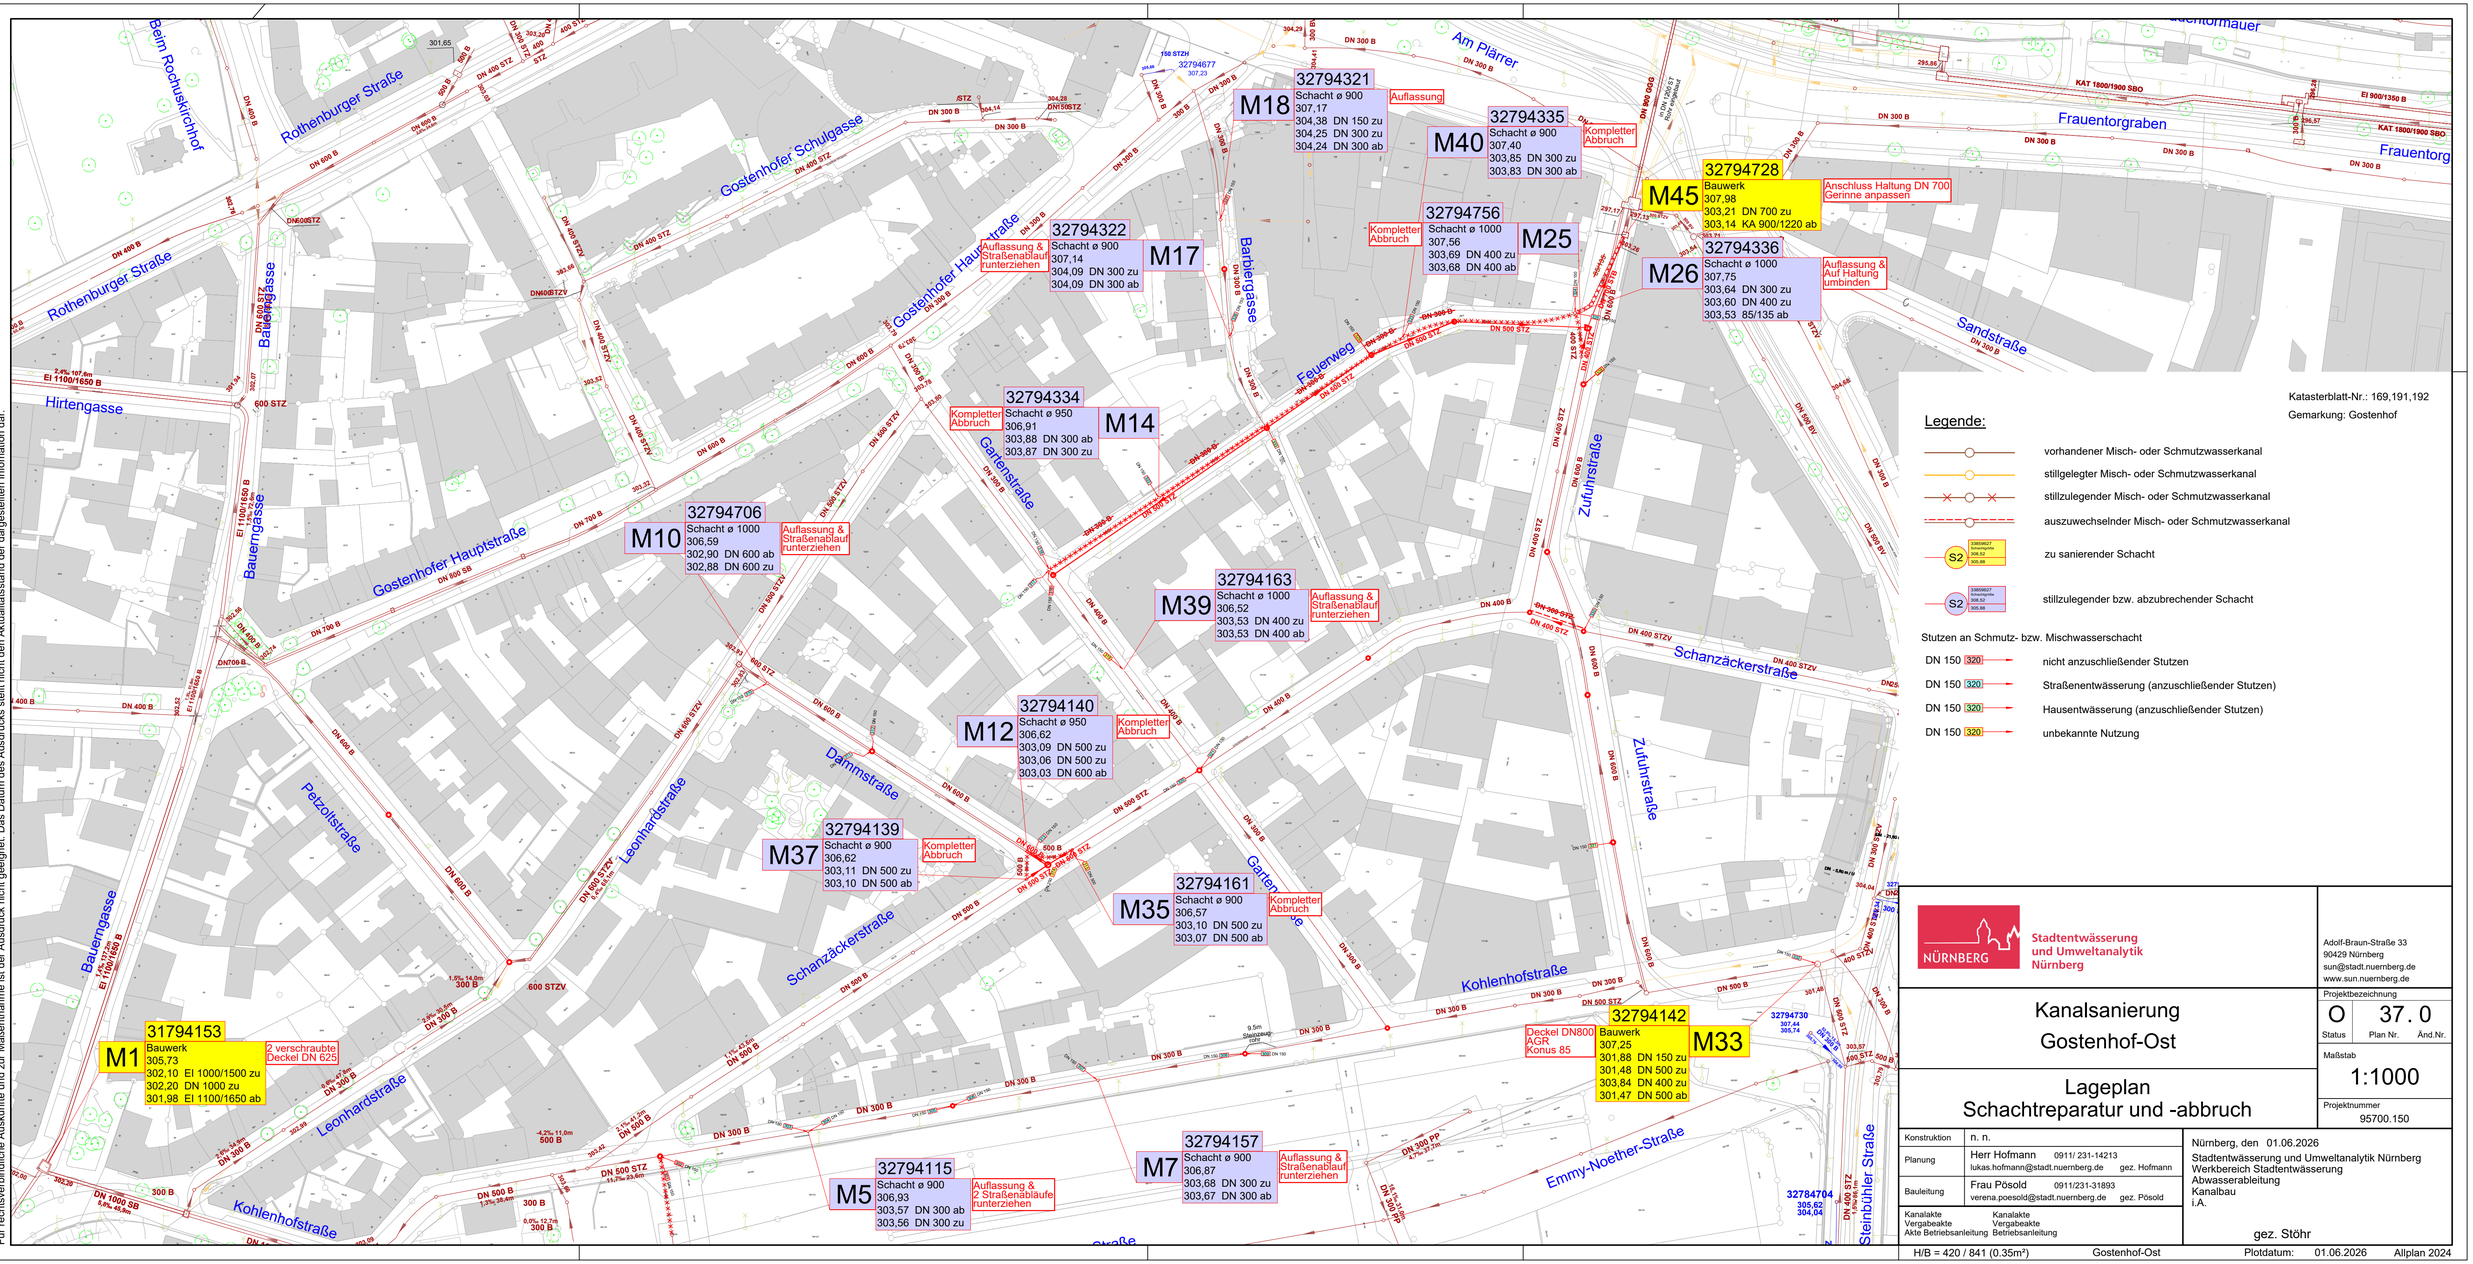


Legende:

- vorhandener Misch- oder Schmutzwasserkanal
- stillgelegter Misch- oder Schmutzwasserkanal
- stillzulegender Misch- oder Schmutzwasserkanal
- auszuwechselnder Misch- oder Schmutzwasserkanal
- S2 — zu sanierender Schacht
- S2 — stillzulegender bzw. abzubrechender Schacht

Stutzen an Schmutz- bzw. Mischwasserschacht

- DN 150 320 — nicht anzuschließender Stutzen
- DN 150 320 — Straßenentwässerung (anzuschließender Stutzen)
- DN 150 320 — Hausentwässerung (anzuschließender Stutzen)
- DN 150 320 — unbekannte Nutzung

Katasterblatt-Nr.: 169,191,192
Gemarkung: Gostenhof

Katasterdatenbestand: ATKIS: © Bayerische Vermessungsverwaltung
Topographie; Kanaldaten: SQR Wasserwirtschaft: Umweltdaten: © Stadt Nürnberg
Orthophotos: © Aerowest 2024; © Landesamt für Vermessung und Geoinformation 2023; © Stadt Nürnberg
Für rechtsverbindliche Auskünfte und zur Maßennahme ist der Ausdruck nicht geeignet. Das Datum des Ausdrucks stellt nicht den Aktualitätsstand der dargestellten Information dar.

Stadtentwässerung und Umweltanalytik Nürnberg
Adolf-Braun-Straße 33
90429 Nürnberg
sun@stadt.nuernberg.de
www.sun.nuernberg.de

Kanalsanierung Gostenhof-Ost

Lageplan Schachtreparatur und -abbruch

Projektbezeichnung: O 37. 0 (Status / Plan Nr. / Änd.Nr.)
Maßstab: 1:1000
Projektnummer: 95700.150

Konstruktion	n. n.
Planung	Herr Hofmann 0911/ 231-14213 lukas.hofmann@stadt.nuernberg.de gez. Hofmann
Bauleitung	Frau Pösold 0911/231-31893 verena.poesold@stadt.nuernberg.de gez. Pösold
Kanalakte Vergabeakte Akte Betriebsanleitung	Kanalakte Vergabeakte Betriebsanleitung

Nürnberg, den 01.06.2026
Stadtentwässerung und Umweltanalytik Nürnberg
Werkbereich Stadtentwässerung
Abwasserableitung
Kanalbau
i.A.
gez. Stöhr

H/B = 420 / 841 (0.35m²) Gostenhof-Ost Plotdatum: 01.06.2026 Allplan 2024