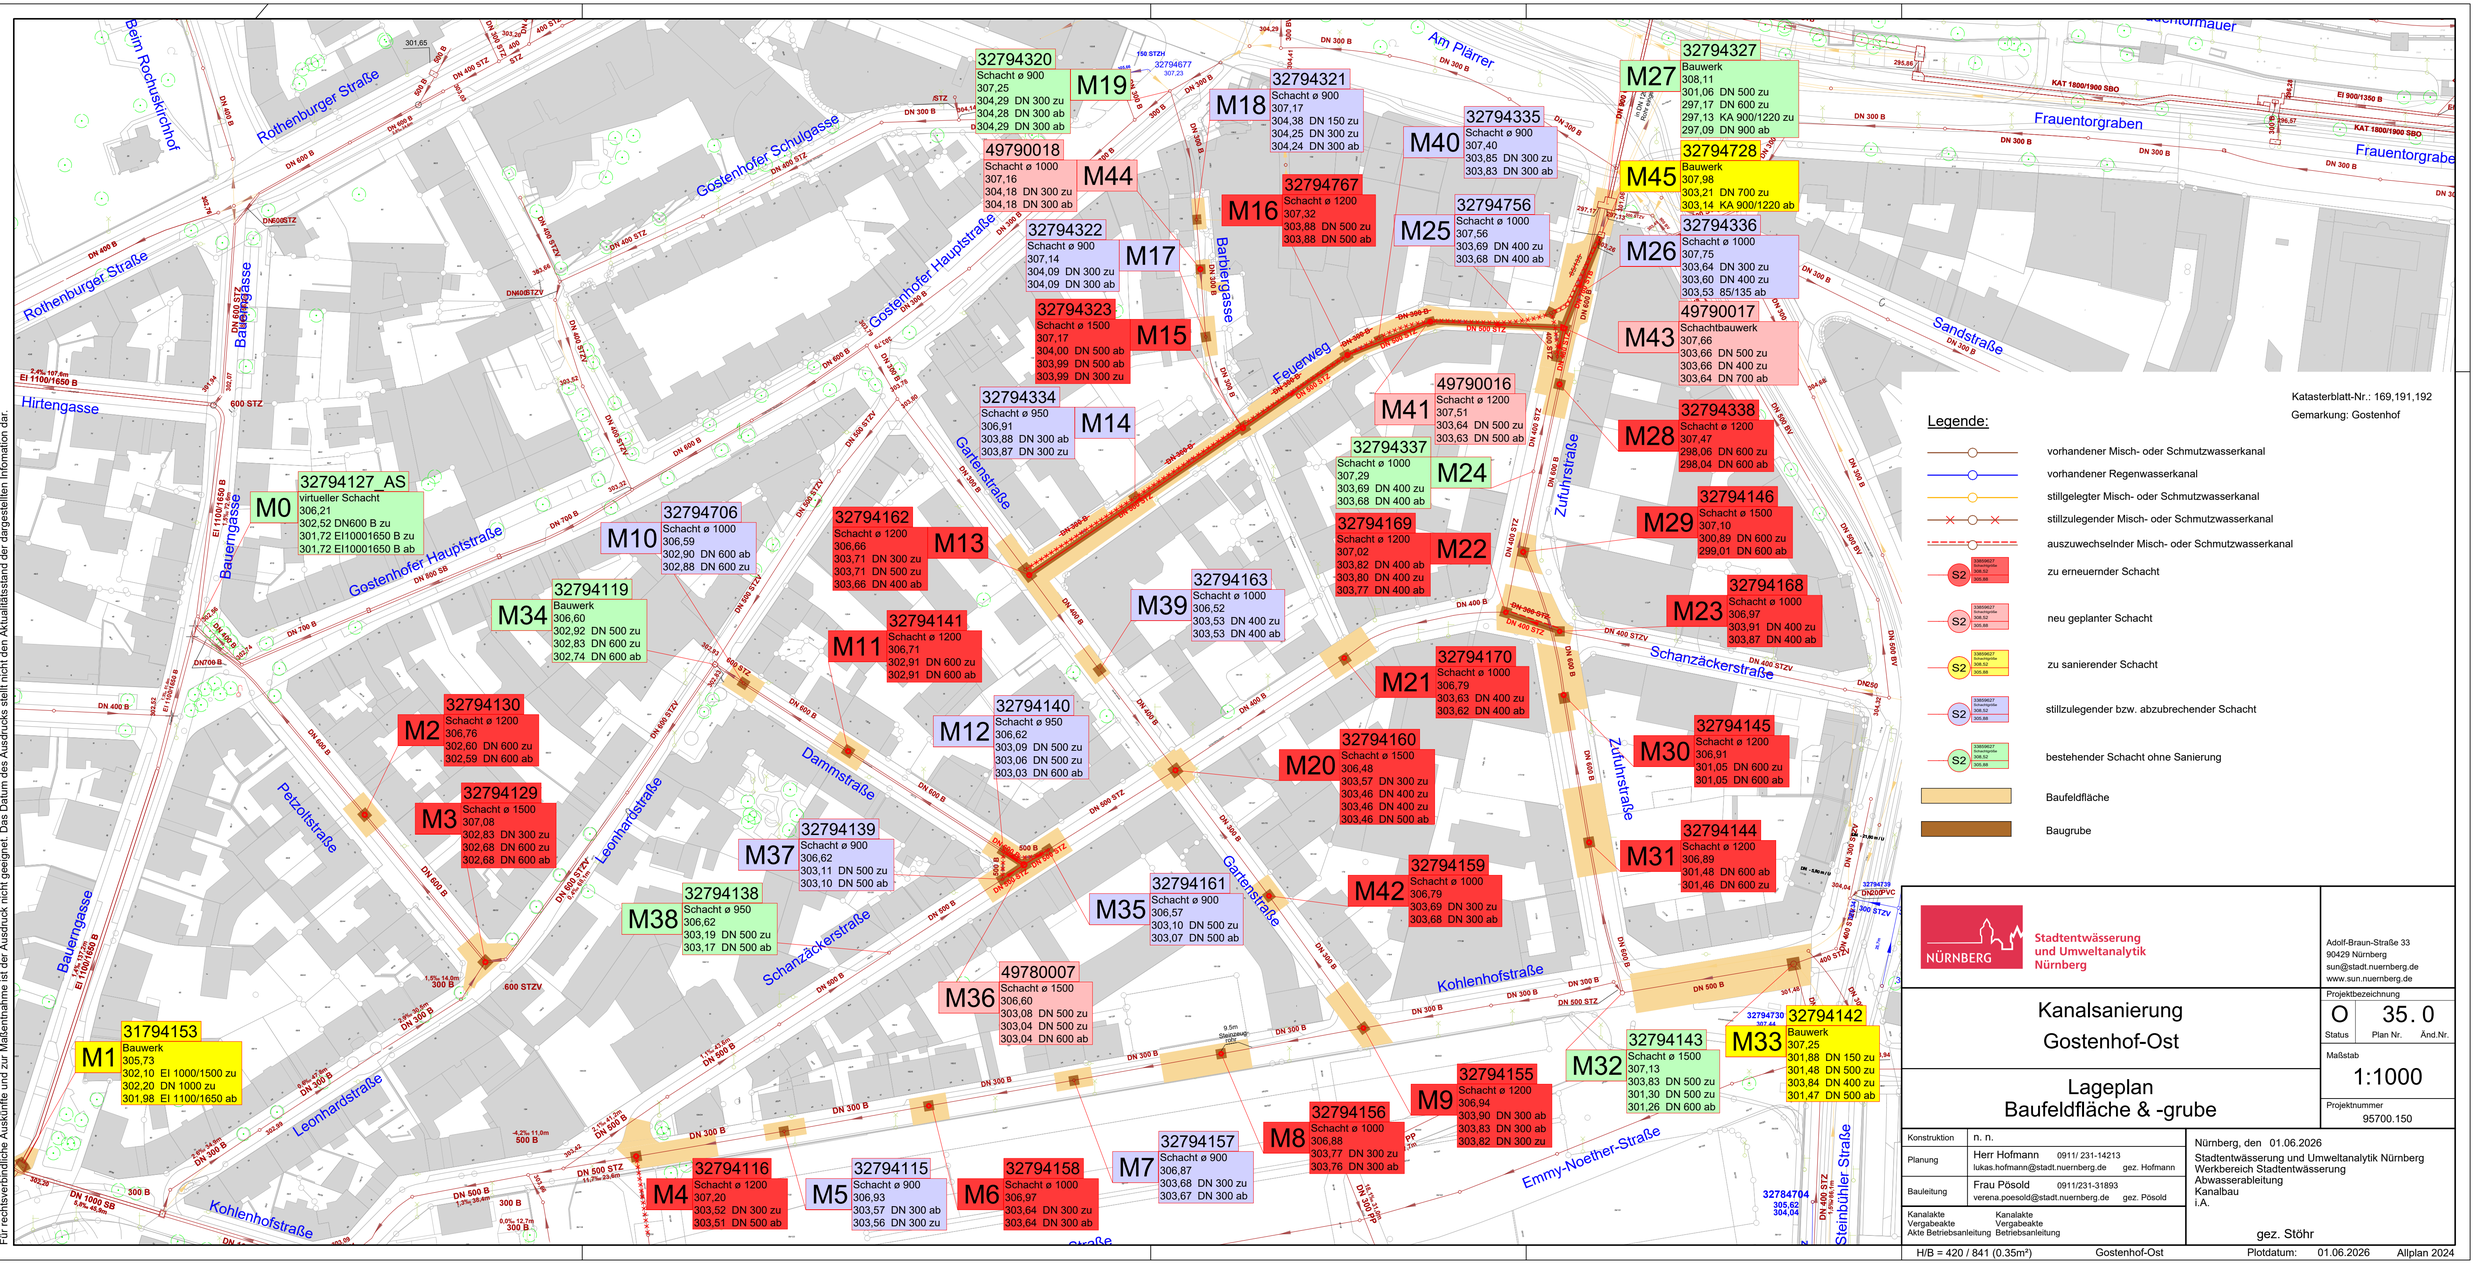

M0
32794127_AS
virtueller Schacht
306,21
302,52 DN600 B zu
301,72 EI10001650 B zu
301,72 EI10001650 B ab
M1
31794153
Bauwerk
305,73
302,10 EI 1000/1500 zu
302,20 DN 1000 zu
301,98 EI 1100/1650 ab
M2
32794130
Schacht ø 1200
306,76
302,60 DN 600 zu
302,59 DN 600 ab
M3
32794129
Schacht ø 1500
307,08
302,83 DN 300 zu
302,68 DN 600 zu
302,68 DN 600 ab
M4
32794116
Schacht ø 1200
307,20
303,52 DN 300 zu
303,51 DN 500 ab
M5
32794115
Schacht ø 900
306,93
303,57 DN 300 ab
303,56 DN 300 zu
M6
32794158
Schacht ø 1000
306,97
303,64 DN 300 zu
303,64 DN 300 ab
M7
32794157
Schacht ø 900
306,87
303,68 DN 300 zu
303,67 DN 300 ab
M8
32794156
Schacht ø 1000
306,88
303,77 DN 300 zu
303,76 DN 300 ab
M9
32794155
Schacht ø 1200
306,94
303,90 DN 300 ab
303,83 DN 300 ab
303,82 DN 300 zu
M10
32794706
Schacht ø 1000
306,59
302,90 DN 600 ab
302,88 DN 600 zu
M11
32794141
Schacht ø 1200
306,71
302,91 DN 600 zu
302,91 DN 600 ab
M12
32794140
Schacht ø 950
306,62
303,09 DN 500 zu
303,06 DN 500 zu
303,03 DN 600 ab
M13
32794162
Schacht ø 1200
306,66
303,71 DN 300 zu
303,71 DN 500 zu
303,66 DN 400 ab
M14
32794334
Schacht ø 950
306,91
303,88 DN 300 ab
303,87 DN 300 zu
M15
32794323
Schacht ø 1500
307,17
304,00 DN 500 ab
303,99 DN 500 ab
303,99 DN 300 zu
M16
32794767
Schacht ø 1200
307,32
303,88 DN 500 zu
303,88 DN 500 ab
M17
32794322
Schacht ø 900
307,14
304,09 DN 300 zu
304,09 DN 300 ab
M18
32794321
Schacht ø 900
307,17
304,38 DN 150 zu
304,25 DN 300 zu
304,24 DN 300 ab
M19
32794320
Schacht ø 900
307,25
304,29 DN 300 zu
304,28 DN 300 ab
304,29 DN 300 ab
M21
32794170
Schacht ø 1000
306,79
303,63 DN 400 zu
303,62 DN 400 ab
M22
32794169
Schacht ø 1200
307,02
303,82 DN 400 ab
303,80 DN 400 zu
303,77 DN 400 ab
M23
32794168
Schacht ø 1000
306,97
303,91 DN 400 zu
303,87 DN 400 ab
M24
32794337
Schacht ø 1000
307,29
303,69 DN 400 zu
303,68 DN 400 ab
M25
32794756
Schacht ø 1000
307,56
303,69 DN 400 zu
303,68 DN 400 ab
M26
32794336
Schacht ø 1000
307,75
303,64 DN 300 zu
303,60 DN 400 zu
303,53 85/135 ab
M27
32794327
Bauwerk
308,11
301,06 DN 500 zu
297,17 DN 600 zu
297,13 KA 900/1220 zu
297,09 DN 900 ab
M28
32794338
Schacht ø 1200
307,47
298,06 DN 600 zu
298,04 DN 600 ab
M29
32794146
Schacht ø 1500
307,10
300,89 DN 600 zu
299,01 DN 600 ab
M30
32794145
Schacht ø 1200
306,91
301,05 DN 600 zu
301,05 DN 600 ab
M31
32794144
Schacht ø 1200
306,89
301,48 DN 600 ab
301,46 DN 600 zu
M32
32794143
Schacht ø 1500
307,13
303,83 DN 500 zu
301,30 DN 500 zu
301,26 DN 600 ab
M33
32794142
Bauwerk
307,25
301,88 DN 150 zu
301,48 DN 500 zu
303,84 DN 400 zu
301,47 DN 500 ab
M34
32794119
Bauwerk
306,60
302,92 DN 500 zu
302,83 DN 600 zu
302,74 DN 600 ab
M35
32794161
Schacht ø 900
306,57
303,10 DN 500 zu
303,07 DN 500 ab
M36
49780007
Schacht ø 1500
306,60
303,08 DN 500 zu
303,04 DN 500 zu
303,04 DN 600 ab
M37
32794139
Schacht ø 900
306,62
303,11 DN 500 zu
303,10 DN 500 ab
M38
32794138
Schacht ø 950
306,62
303,19 DN 500 zu
303,17 DN 500 ab
M39
32794163
Schacht ø 1000
306,52
303,53 DN 400 zu
303,53 DN 400 ab
M40
32794335
Schacht ø 900
307,40
303,85 DN 300 zu
303,83 DN 300 ab
M41
49790016
Schacht ø 1200
307,51
303,64 DN 500 zu
303,63 DN 500 ab
M42
32794159
Schacht ø 1000
306,79
303,69 DN 300 zu
303,68 DN 300 ab
M43
49790017
Schachtbauwerk
307,66
303,66 DN 500 zu
303,66 DN 400 zu
303,64 DN 700 ab
M44
49790018
Schacht ø 1000
307,16
304,18 DN 300 zu
304,18 DN 300 ab
M45
32794728
Bauwerk
307,98
303,21 DN 700 zu
303,14 KA 900/1220 ab
Rothenburger Straße
Beim Rochuskirchhof
Gostenhofer Schulgasse
Gostenhofer Hauptstraße
Am Plärrer
Frauentorgraben
Sandstraße
Barbiergasse
Feuerweg
Gartenstraße
Zufuhrstraße
Schanzäckerstraße
Dammstraße
Petzoltstraße
Leonhardstraße
Bauerngasse
Hirtengasse
Kohlenhofstraße
Emmy-Noether-Straße
Steinbühler Straße
Katasterblatt-Nr.: 169,191,192
Gemarkung: Gostenhof
Legende:
vorhandener Misch- oder Schmutzwasserkanal
vorhandener Regenwasserkanal
stillgelegter Misch- oder Schmutzwasserkanal
stillzulegender Misch- oder Schmutzwasserkanal
auszuwechselnder Misch- oder Schmutzwasserkanal
zu erneuernder Schacht
neu geplanter Schacht
zu sanierender Schacht
stillzulegender bzw. abzubrechender Schacht
bestehender Schacht ohne Sanierung
Baufeldfläche
Baugrube
Stadtentwässerung und Umweltanalytik Nürnberg
Adolf-Braun-Straße 33
90429 Nürnberg
sun@stadt.nuernberg.de
www.sun.nuernberg.de
Kanalsanierung
Gostenhof-Ost
Lageplan
Baufeldfläche & -grube
Projektbezeichnung
O
Status
35. 0
Plan Nr.
Änd.Nr.
Maßstab
1:1000
Projektnummer
95700.150
Konstruktion
n. n.
Planung
Herr Hofmann 0911/ 231-14213
lukas.hofmann@stadt.nuernberg.de gez. Hofmann
Bauleitung
Frau Pösold 0911/231-31893
verena.poesold@stadt.nuernberg.de gez. Pösold
Kanalakte Vergabeakte Akte Betriebsanleitung
Kanalakte Vergabeakte Betriebsanleitung
Nürnberg, den 01.06.2026
Stadtentwässerung und Umweltanalytik Nürnberg
Werkbereich Stadtentwässerung
Abwasserableitung
Kanalbau
i.A.
gez. Stöhr
H/B = 420 / 841 (0.35m²)
Gostenhof-Ost
Plotdatum: 01.06.2026
Allplan 2024
Katasterdatenbestand: ATKIS: © Bayerische Vermessungsverwaltung
Topographie; Kanaldaten: SOR Wasserwirtschaft: Umweltdaten: © Stadt Nürnberg
Orthophotos: © Aerowest 2024; © Landesamt für Vermessung und Geoinformation 2023; © Stadt Nürnberg
Für rechtsverbindliche Auskünfte und zur Maßennahme ist der Ausdruck nicht geeignet. Das Datum des Ausdrucks stellt nicht den Aktualitätsstand der dargestellten Information dar.