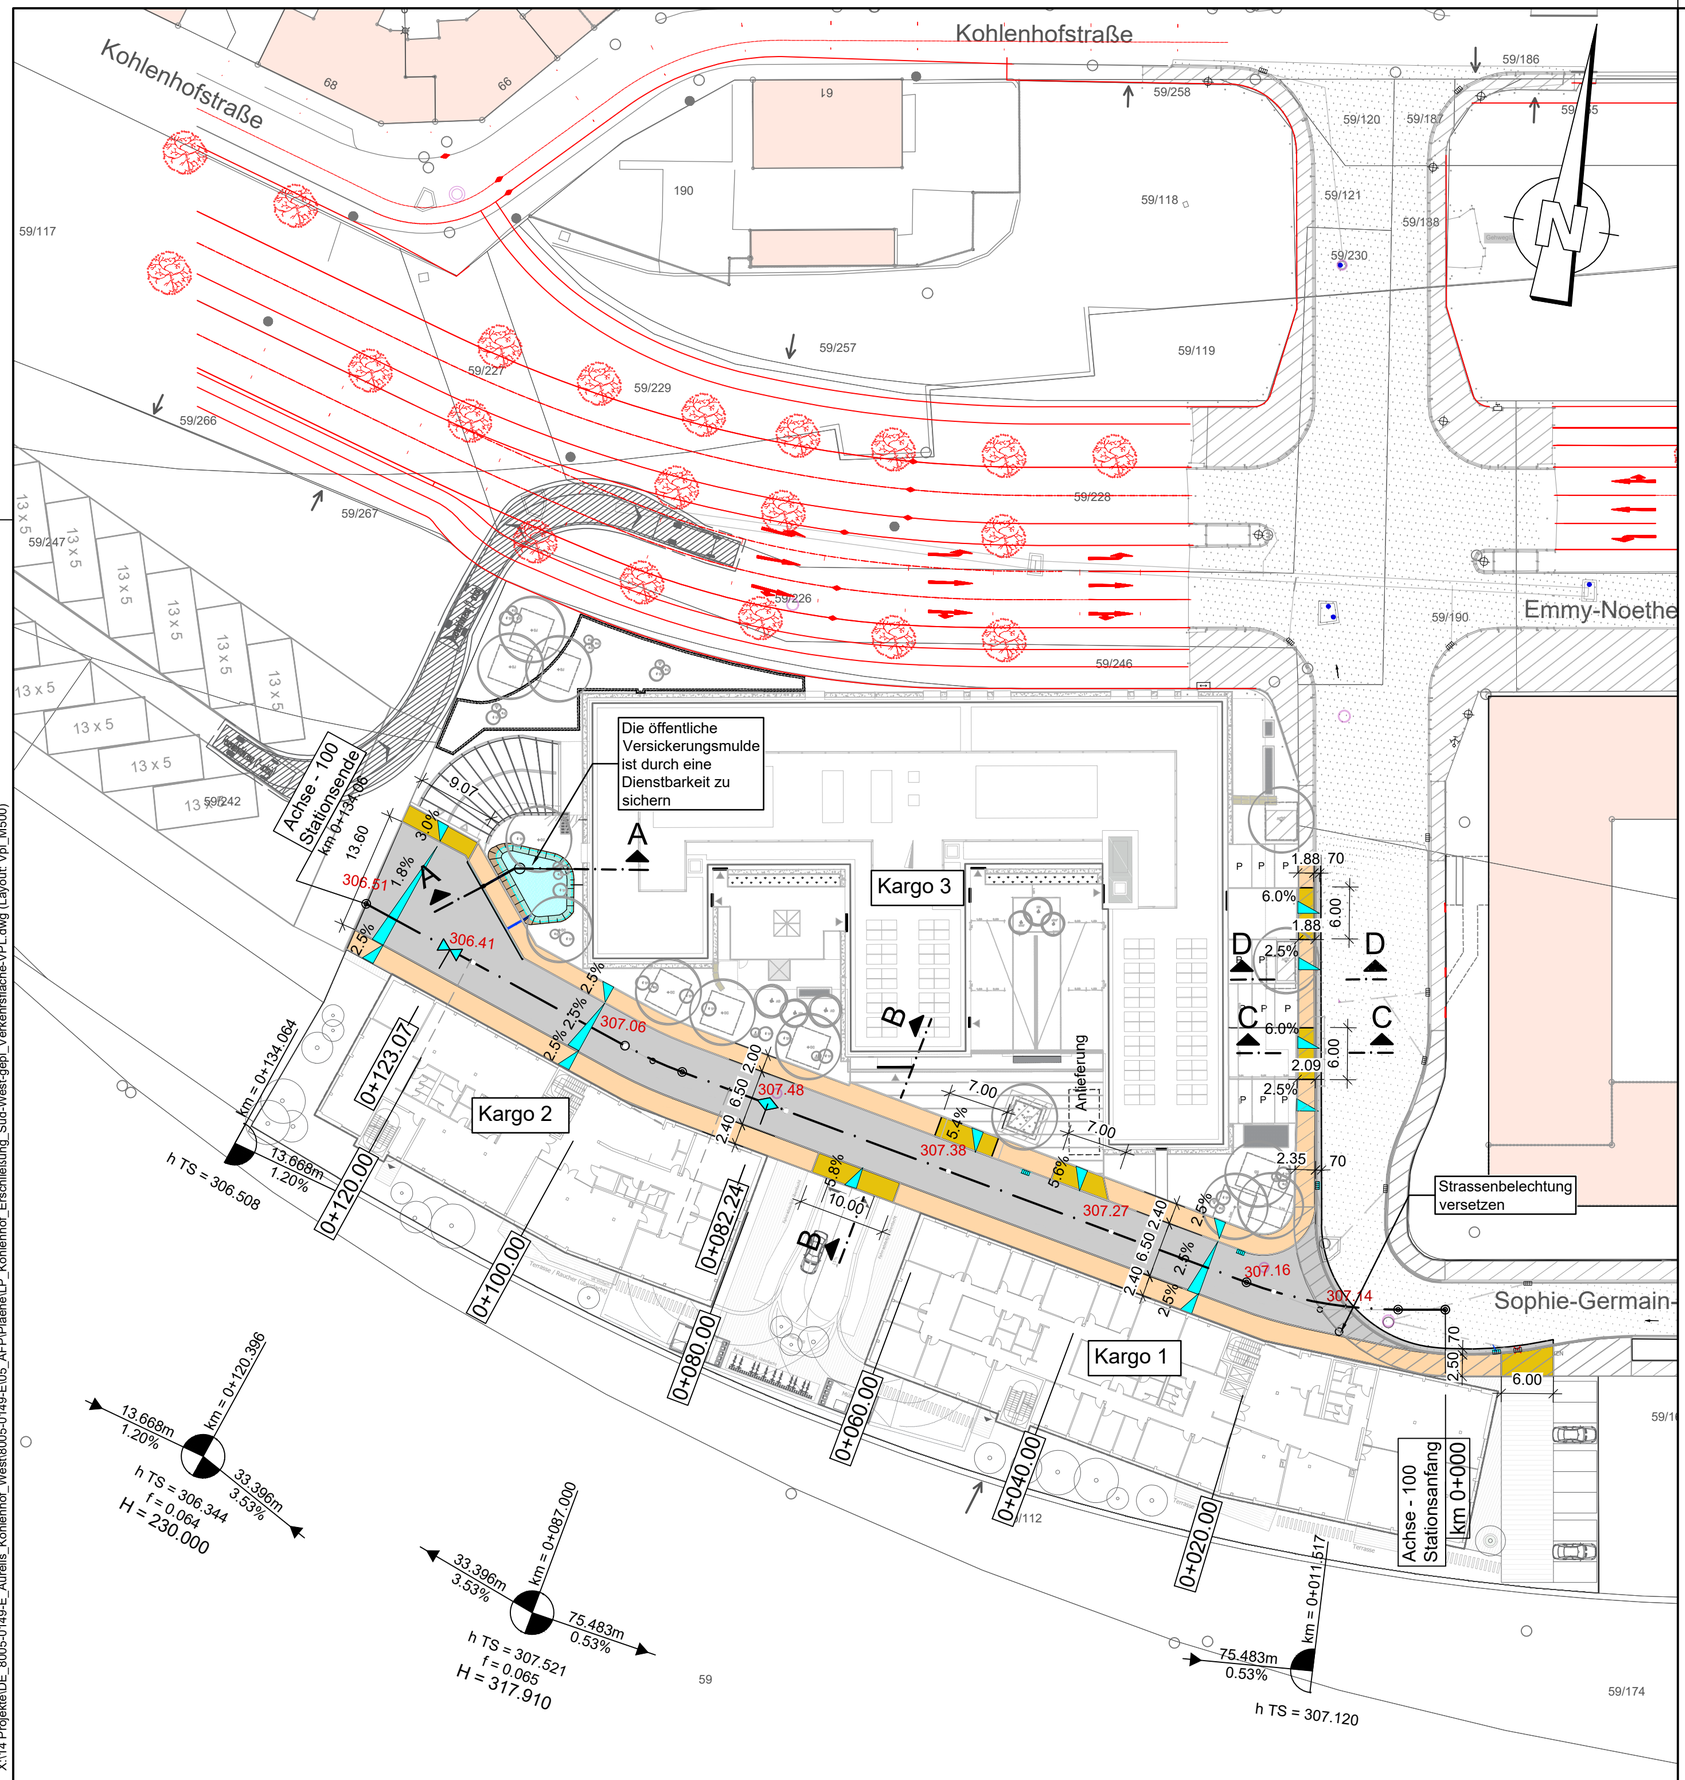


X:\14 Projekte\DE_8005-0149-E_Aurelis_Kohlenhof_West\8005-0149-E\05_AFP\Plaene\LP_Kohlenhof_Erschließung_Süd-West-gepl_Verkehrsfläche-VPL.dwg (Layout: Vpl_M500)

Legende

- gepl. Fahrbahn
- gepl. Gehweg
- gepl. Gehwegüberfahrt
- best. Gehweg
- best. Fahrbahn
- gepl. Mulde auf Privatfläche
- gepl. Straßeneinlauf
- 2.5% — gepl. Querneigung
- Hochpunkt
- Tiefpunkt
- H = 250.000 m; +0.700 % 60.000 m; -0.700 % 100.000 m — Längsneigung und Abstand zum nächsten Neigungsbrechpunkt mit Angabe von Ausrundungshalbmesser

VERKEHRSPLANUNGSAMT
STRASSENPLANUNG

NÜRNBERG

ABTEILUNGSLEITUNG	gez. Wunder	NÜRNBERG, AM 25.02.2026
BEARBEITUNG	GAUFF GmbH & Co. Engineering KG	gez. Jülich AMTSLEITER

ÄNDERUNGEN

DATUM	BEARBEITUNG	OBJEKT

Lageplan

M = 1 : 500 | 2.2689.2.1

Planstraße Kohlenhof-West

Erschließung

Kohlenhofareal

Ort, Datum

Unterschrift

Unternehmen	Erschließungsplanung für die Stichstraße West (Kohlenhof)	Maßstab 1:500	Plannummer
Unternehmens-träger	Aurelis Real Estate Service GmbH, Region Süd		Projekt-Nr. DE 8005-0149-E

Lageplan

STRASSENPLANUNG

Kohlenhof - West

entw.	Nov. 25	M. Geppert
gez.	Jan. 26	B.Golder
gepr.	Jun.26	A.Cvijić

Nürnberg, Juni 2026

GAUFF ENGINEERING
GAUFF GmbH & Co. Engineering KG
Passauer Str. 7
D-90480 Nürnberg
Telefon +49 (0) 911 424 65 - 0
Telefax +49 (0) 911 424 65 - 262