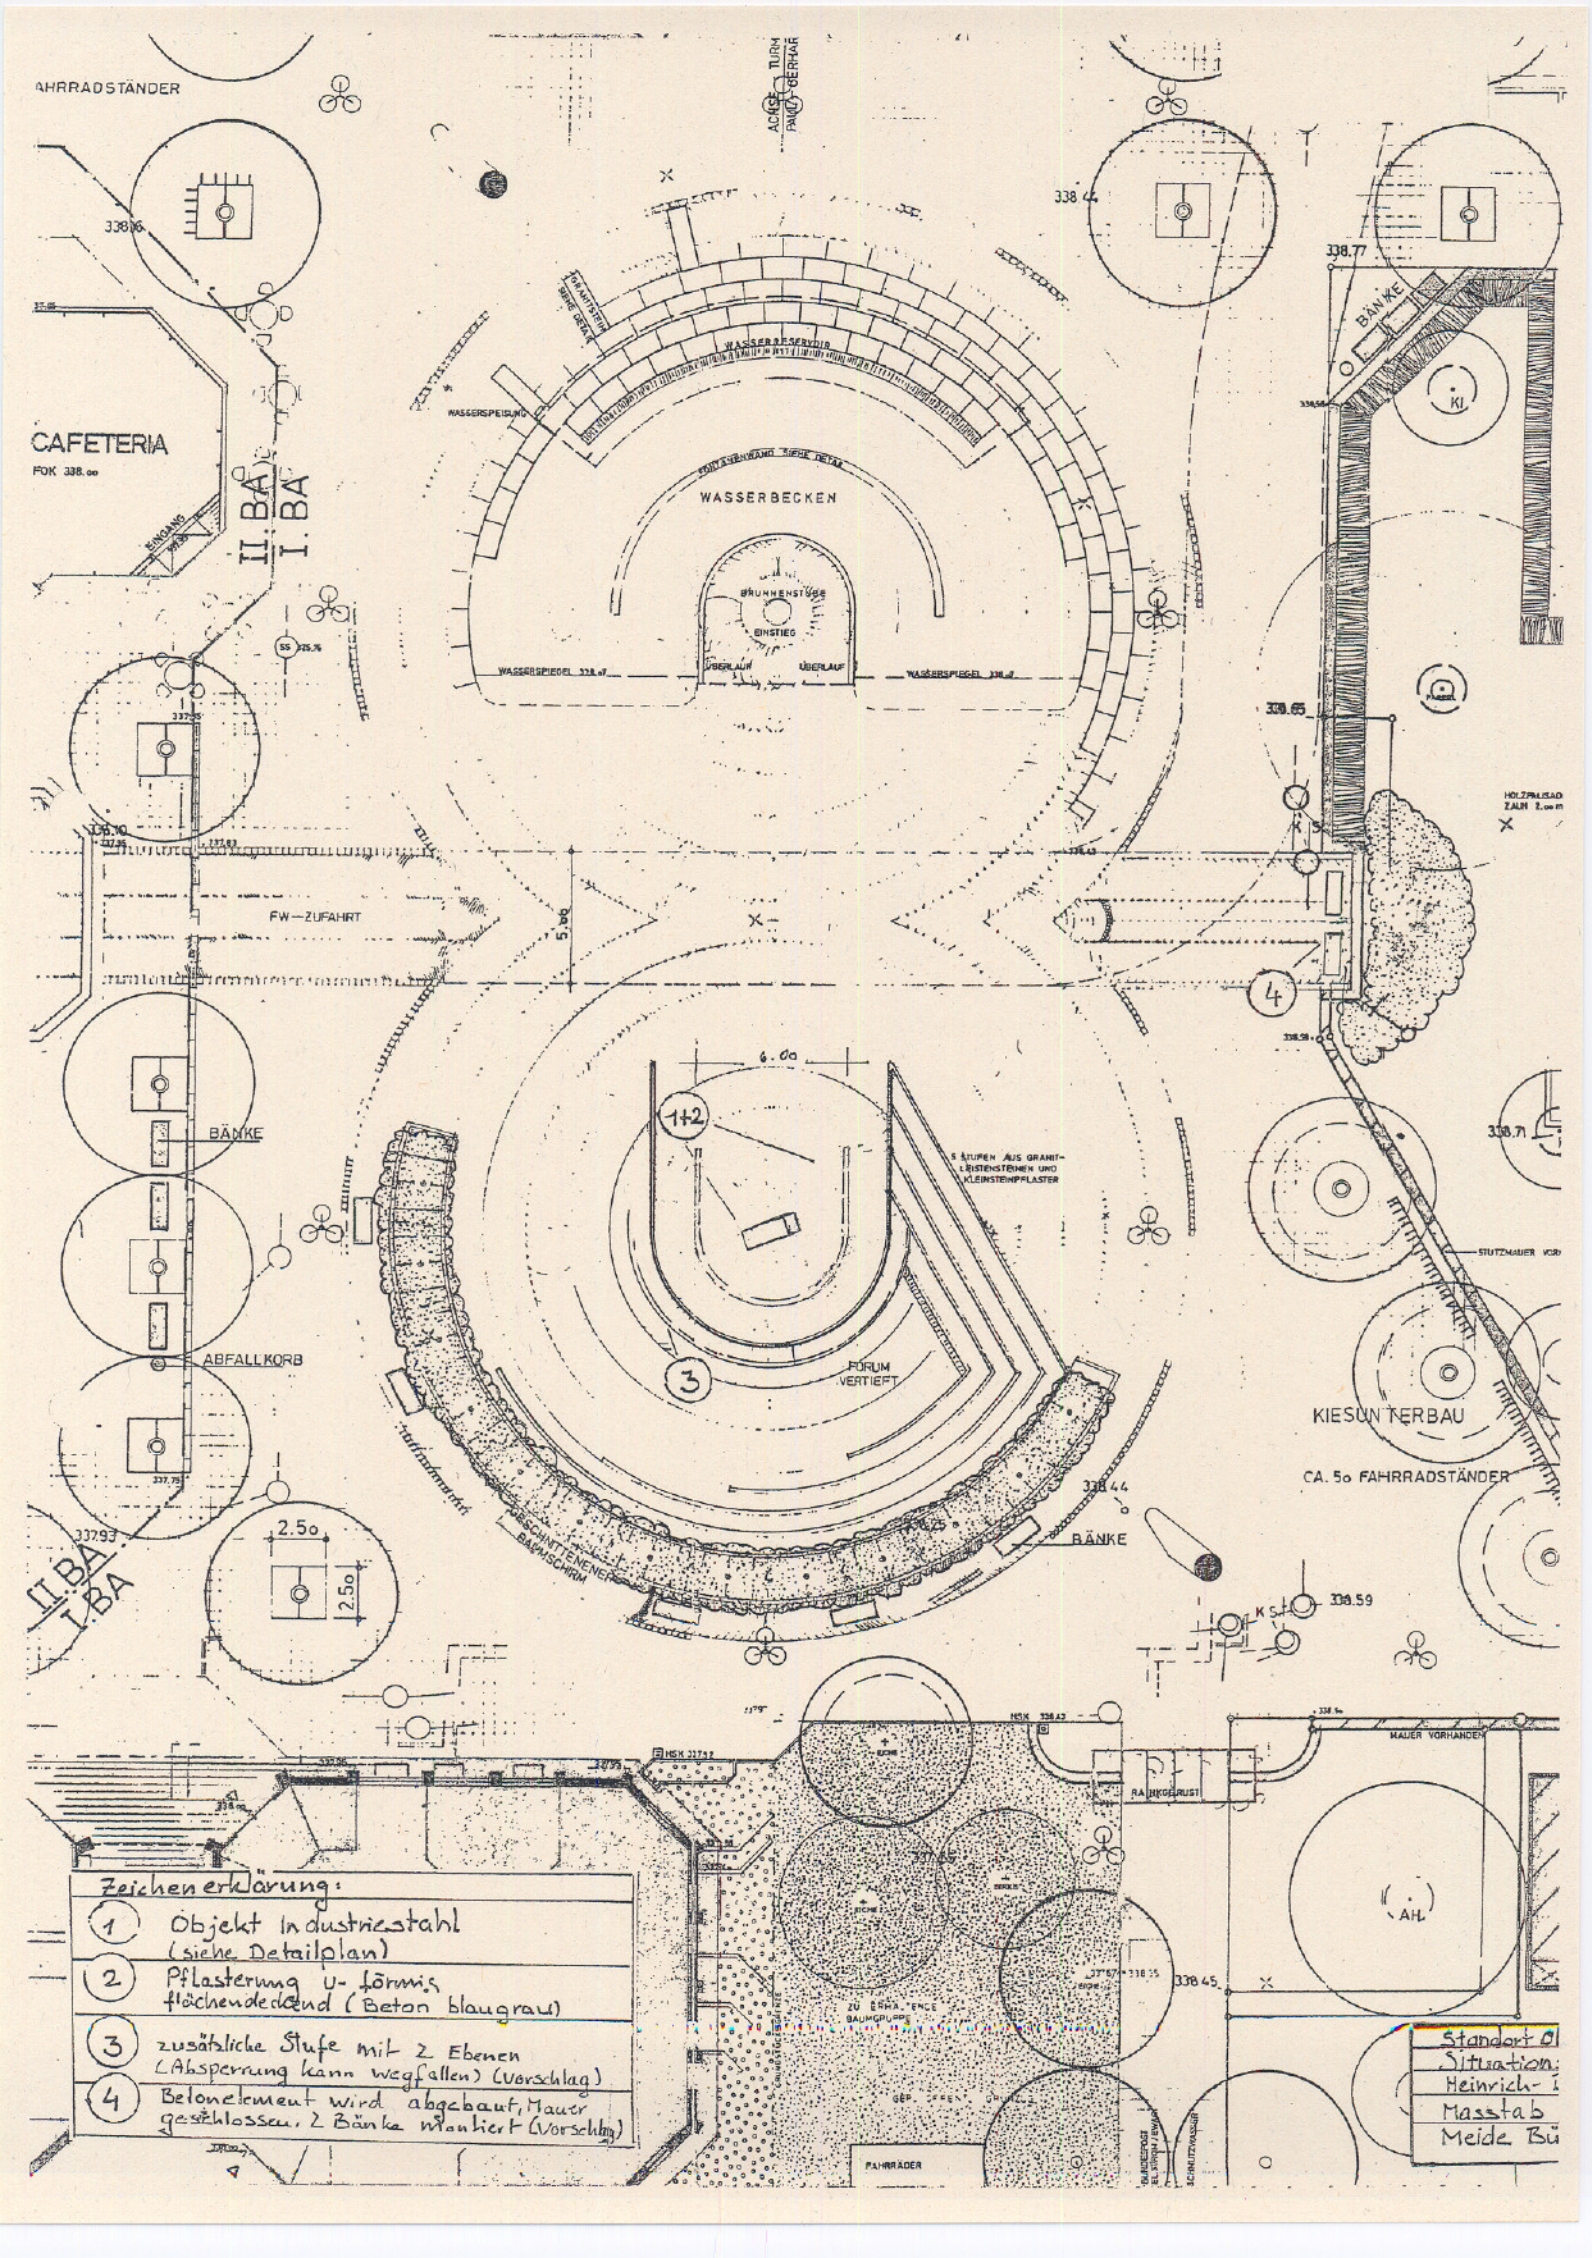

FAHRRADSTÄNDER
CAFETERIA
FOK 338.00
EINGANG
II. BA
I. BA
WASSERBECKEN
WASSERSPEISUNG
WASSERRESERVOIR
BRUNNENSTUBE
EINSTIEG
ÜBERLAUF
WASSERSPIEGEL
FW—ZUFAHRT
BÄNKE
ABFALLKORB
FORUM VERTIEFT
5 STUFEN AUS GRANITLEISTENSTEINEN UND KLEINSTEINPFLASTER
BÄNKE
KIESUNTERBAU
CA. 50 FAHRRADSTÄNDER
MAUER VORHANDEN
RADIKELRUST
FAHRRÄDER
Zeichenerklärung:
1 Objekt Industriestahl (siehe Detailplan)
2 Pflasterung U-förmig flächendeckend (Beton blaugrau)
3 zusätzliche Stufe mit 2 Ebenen (Absperrung kann wegfallen) (Vorschlag)
4 Betonelement wird abgebaut, Mauer geschlossen, 2 Bänke montiert (Vorschlag)
Standort Ol
Situation:
Heinrich-
Massstab
Meide Bü