


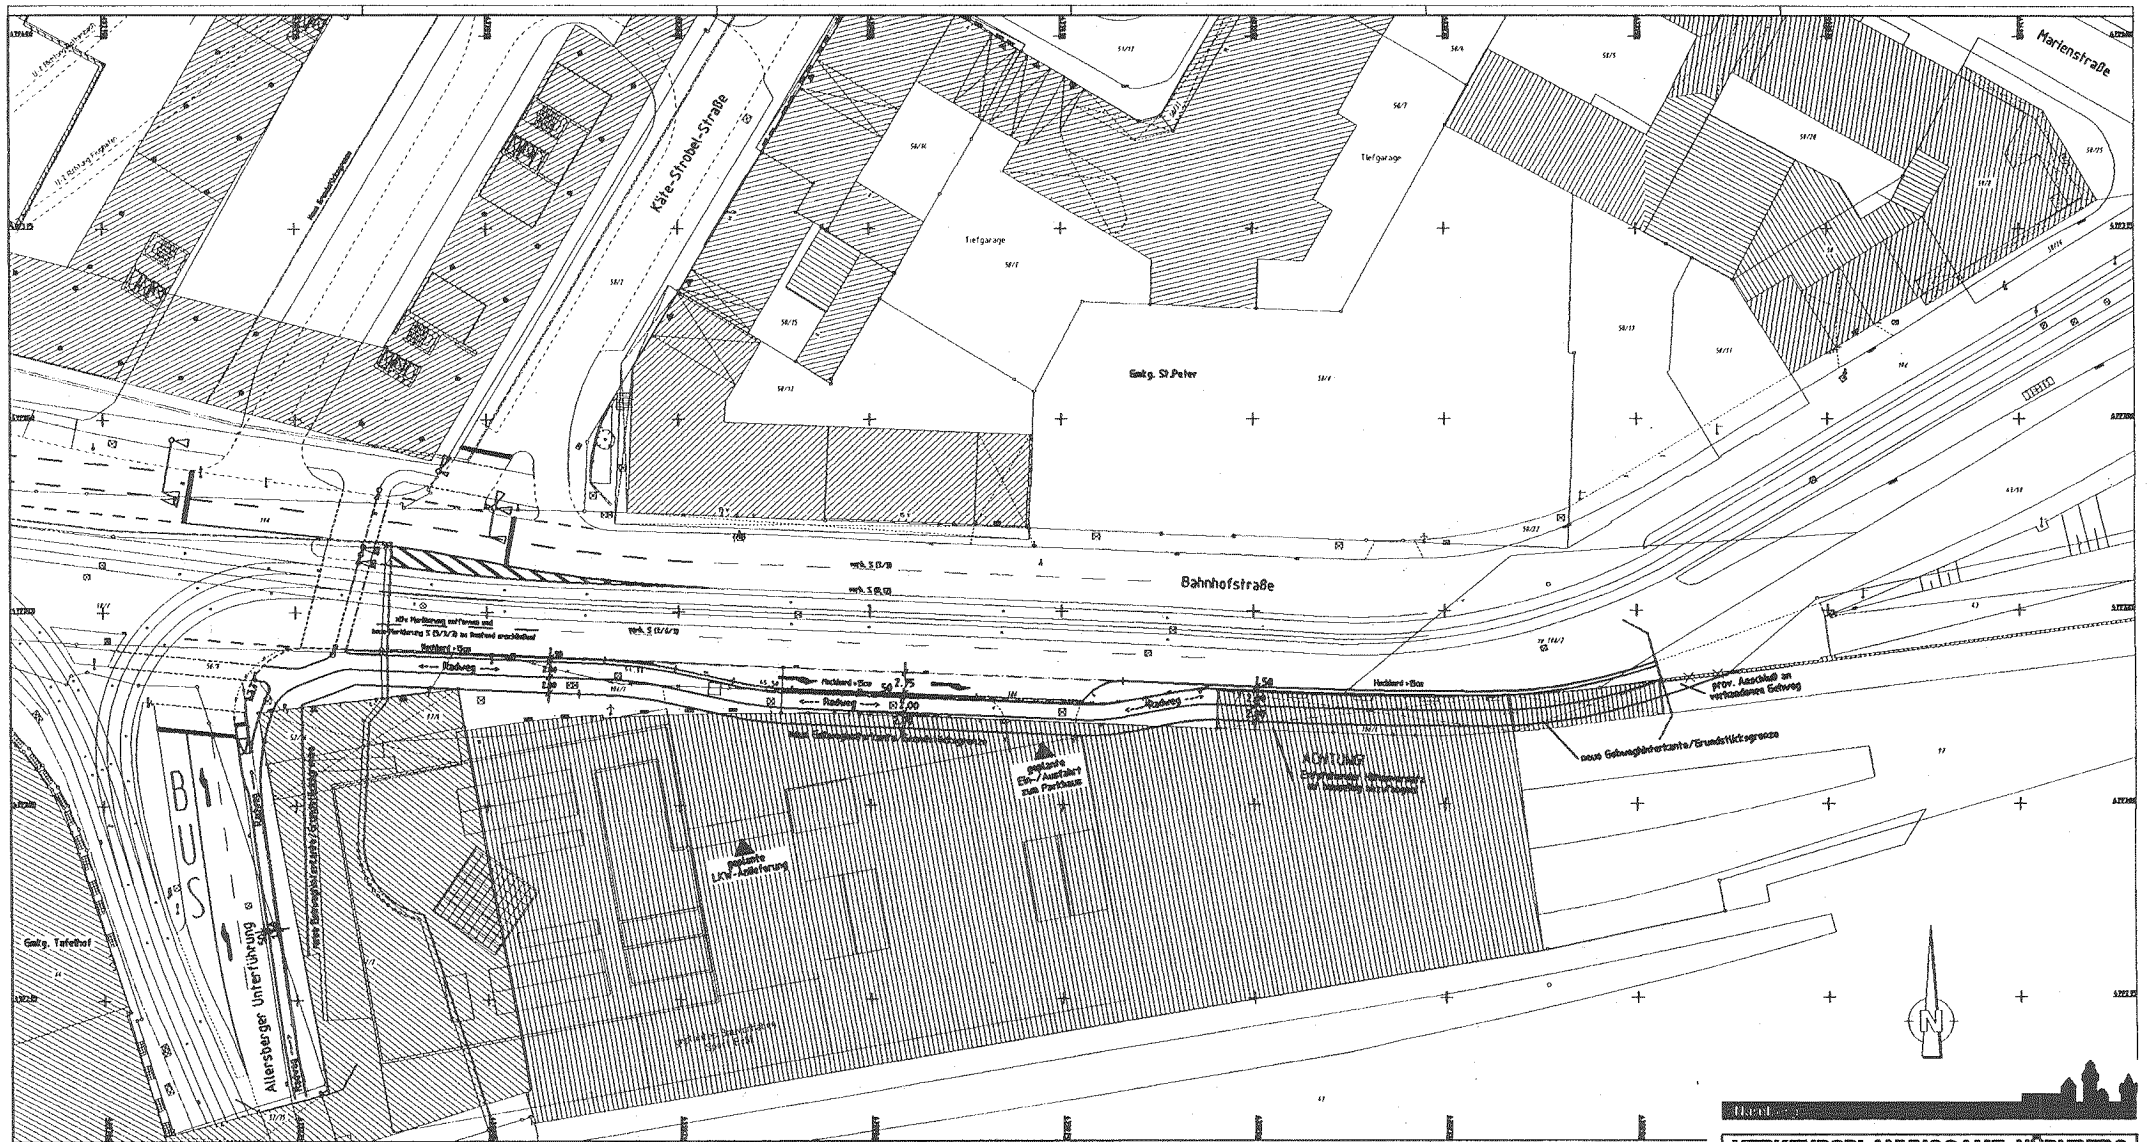

| VERKEHRSPLANUNGSAMT NÜRNBERG |                    |                                              |                         |
|------------------------------|--------------------|----------------------------------------------|-------------------------|
| STRASSENPLANUNG              |                    | BAHNHOFSTRASSE                               |                         |
| SACHGEBIETSLEITUNG           | gez. LV. Schallt   | zwischen Altenberger Tunnel und Marienstraße |                         |
| BEARBEITUNG                  | Behr/Hetzel (4930) | Änderungen nach Baueinhalten                 |                         |
| ÄNDERUNGEN                   |                    | Lageplan                                     |                         |
| DATUM                        | BEARBEITUNG        | OBJEKT                                       | NR. 2.12.35.2.6         |
| 12.04.02                     | Hetzel             | Infrastrukturplanung                         | NÜRNBERG, AM 03.04.2002 |
|                              |                    |                                              | gez. LV. Dr. Korte      |
|                              |                    |                                              | AMTSLEITER              |

MAK.T. des Projekts 437878/1 vom 24.04.02