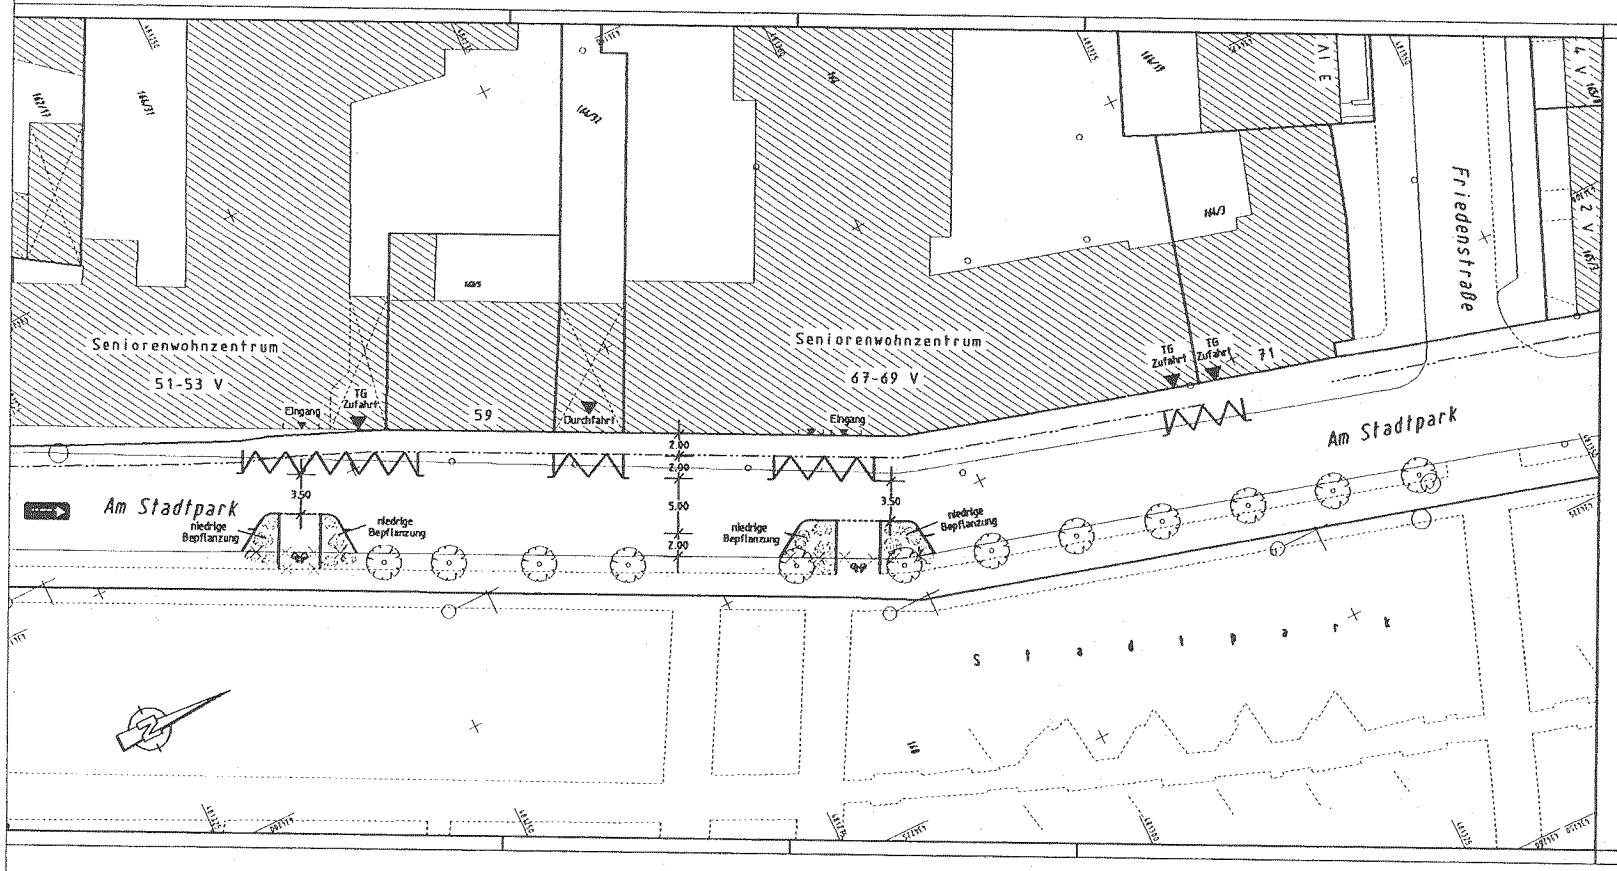


## Zeichenerklärung:

Planung

- Hochbord
- Hochbord abgesenkt
- vorh. Baum
- gepl. Baum
- Einfahrt/Ausfahrt
- Fahrbahnfläche
- Gehwegfläche
- Bordsteinradweg
- Radwegfurt eingefärbt
- Parkstandsfläche
- sonstige Pflasterfl.
- Grünfläche

Nürnberg

**VERKEHRSPLANUNGSAMT NÜRNBERG**

| STRASSENPLANUNG | | AM STADTPARK |
|---|---|---|
| SACHGEBIETSLEITUNG | gez. Wunder | Fahrbahneingang bei Haus Nr. 67-69 vor dem Seniorenwohnzentrum |
| BEARBEITUNG | Heinzel (4.938) / Wolff (4.932) | Lageplan 1 |
| | | M = 1:250 — NR. 2.759.2.4 |
| | | NÜRNBERG, AM 11.12.2001 |

| ÄNDERUNGEN | | |
|---|---|---|
| DATUM | BEARBEITUNG | OBJEKT |
| 10.04.2002 | Wolff | Eingriffe vor Hs.Nr.51-53 |

gez. Wolkenna
AMTSLEITER

ALPLT aus Projekt «AMSTADTP» vom 12.04.02