



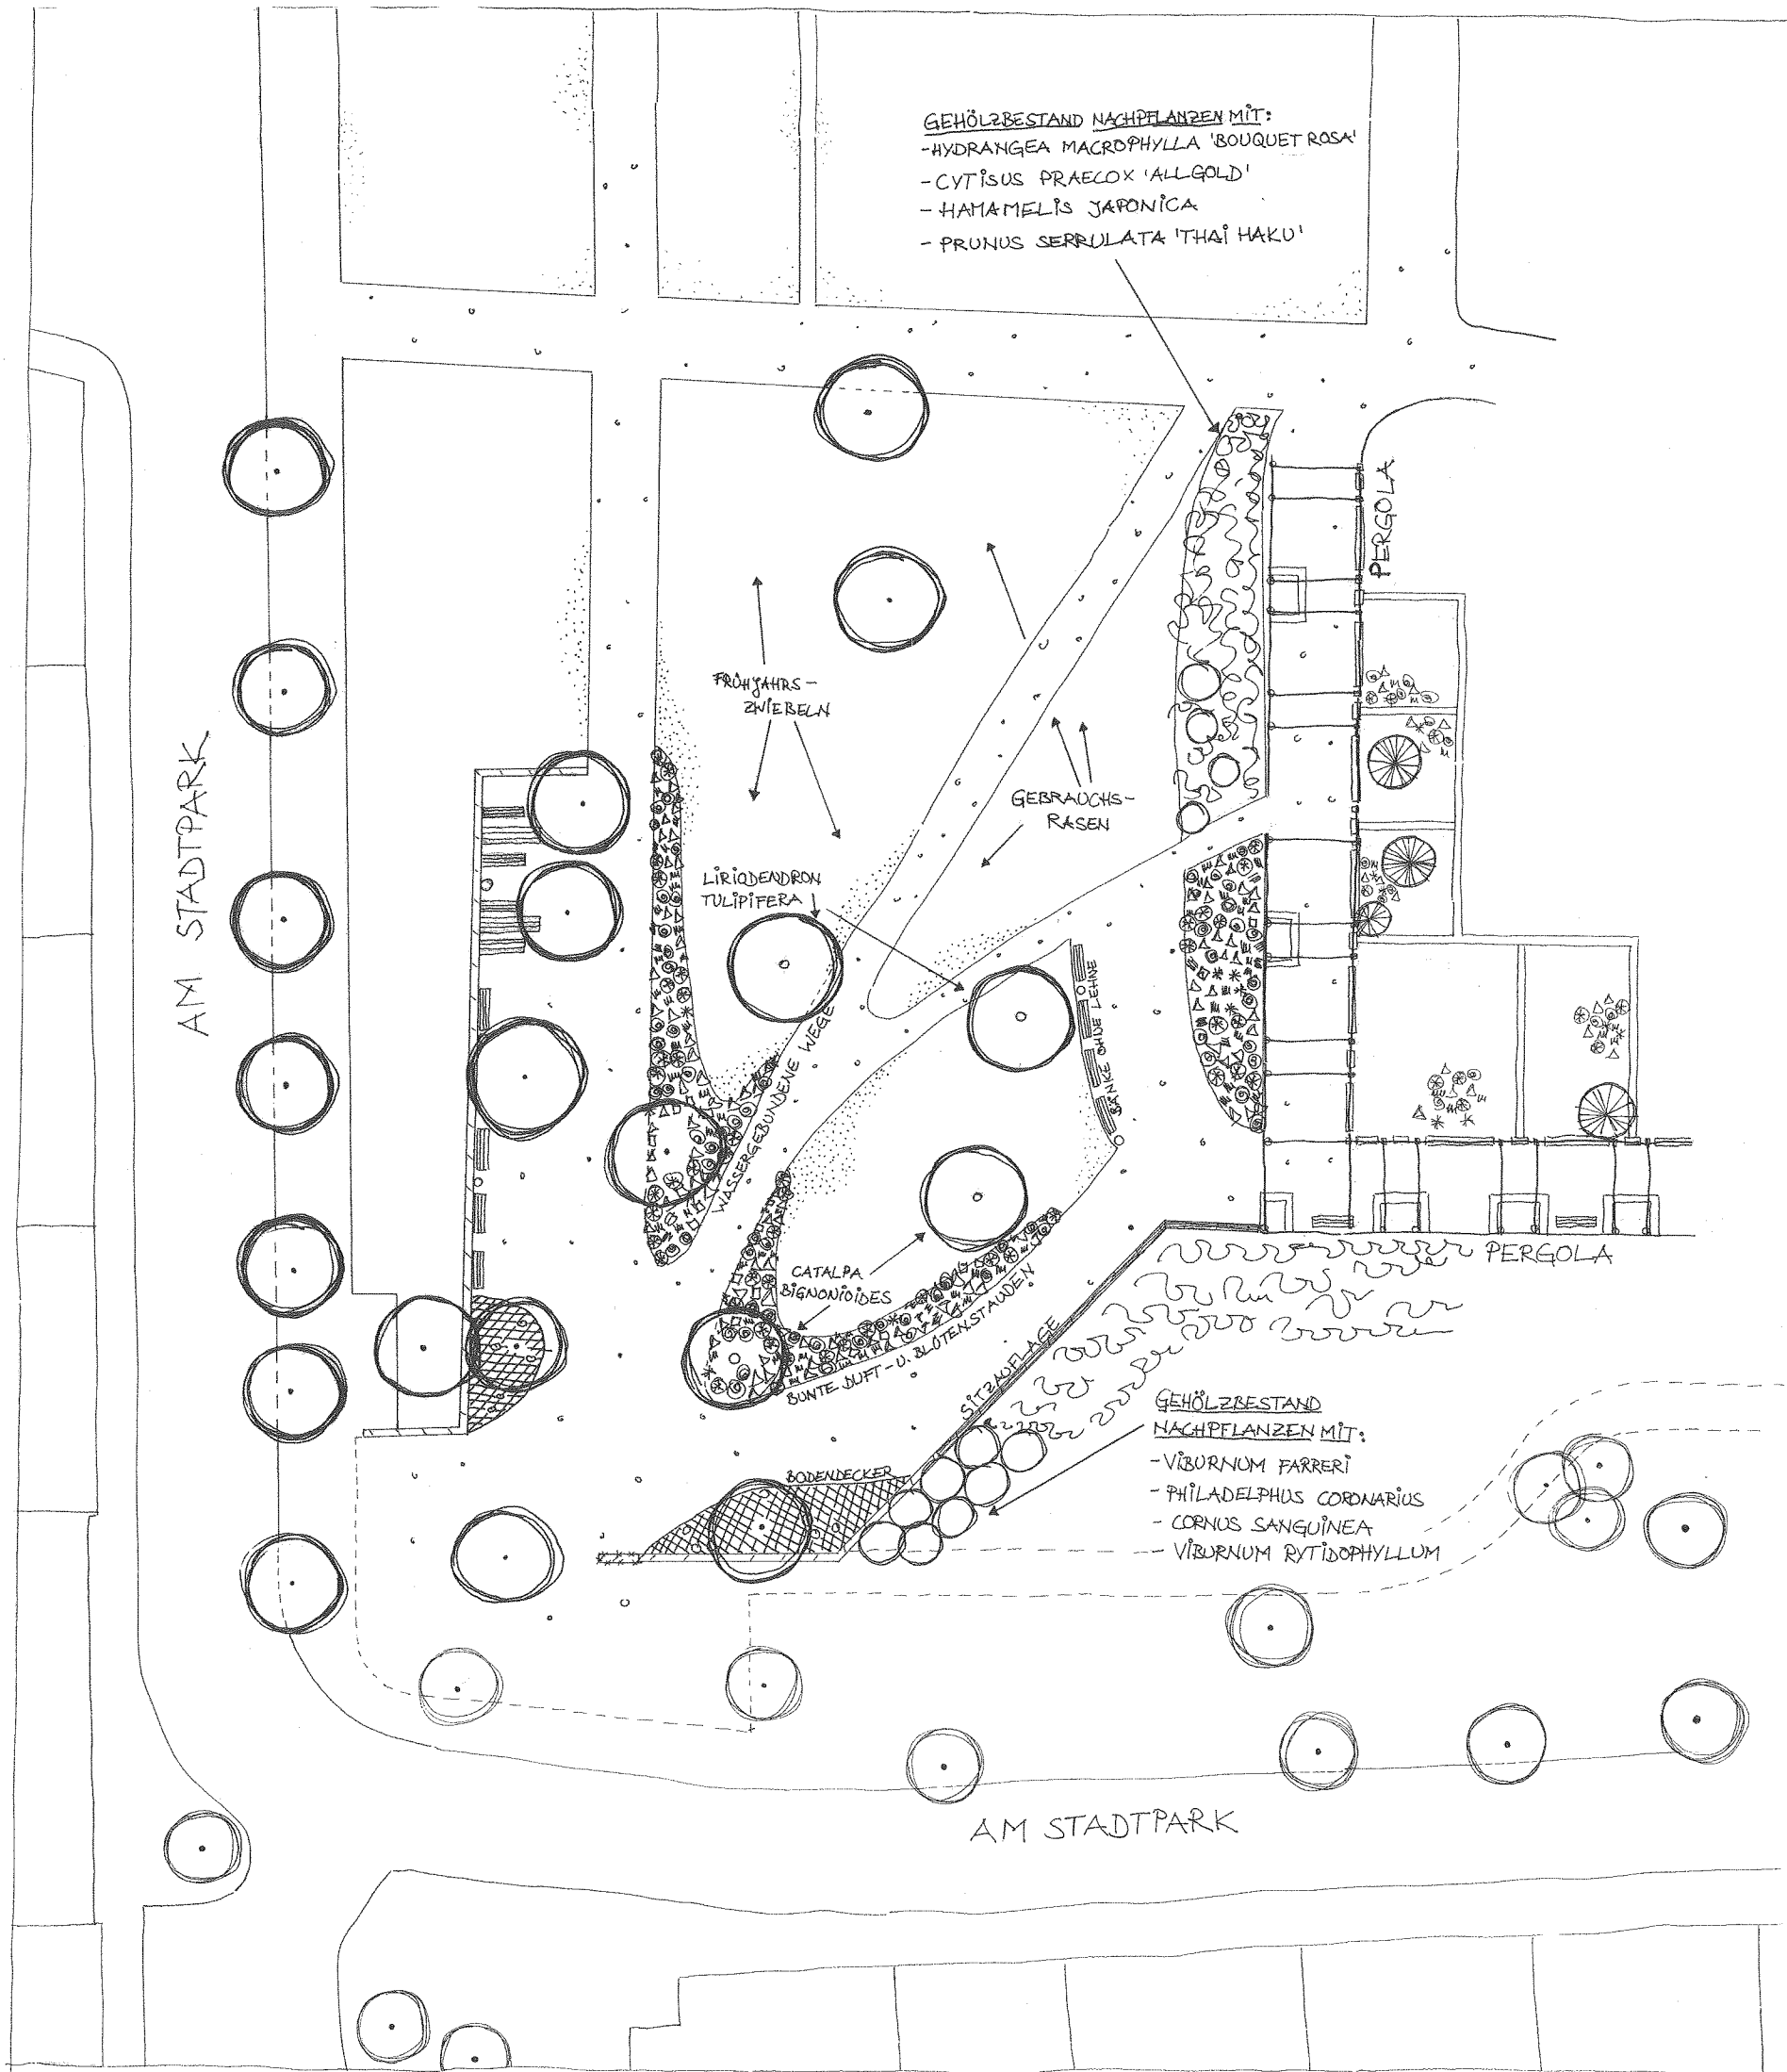

LEGENDE:

- BAUM, BESTAND
- BAUM, GEPLANT
- GEHÖLZE, BESTAND
- GEHÖLZE, GEPLANT
- BLÜHENDE BODENDECKER
- BLÜTENSTAUDEN
- GEBRACHTSRASEN
- WASSERGEWEBENE DECKE
- SITZBANK
- TISCH
- PAPIERKORB
- MAUEREINFASSUNG

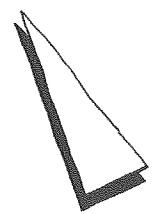

NR. DATUM		X N D E R U N G E N		BEARB.	GRUP.-L.	ABT.-L.
UMGESTALTUNG STADTPARK / SUDWEST-EINGANG ENTWURF						
KAT.-BL. 64-15-2164-16-25		GEMARKUNG GARTEN b.m.		FL.- NR.146,147/3,147/4,148		
BEARB. <i>festel K...</i>		M 1:200		NR. 14 C 136		
ZEICHN.		NÜRNBERG, DEN 05.06.2002				
GRUP.-L.		i.v. <i>[Signature]</i>				
ABT.-L. <i>G. Rohde</i>		AMTSLEITER				