

T/1-3 eingelaufen
am: 20. FEB. 2002

SPD Stadtratsfraktion Rathaus 90403 Nürnberg

Herrn Oberbürgermeister
Ludwig Scholz
Rathaus

90317 Nürnberg

BAUREFERAT
15. FEB. 2002 Nr. 250

1	3
2	4
5	6

5 Termin:

SPID

Stadtratsfraktion
Nürnberg

Tel.: 0911-231 29 06

0911-22 64 93

Fax: 0911-231 38 95

E-Mail:

spd@fraktionen.stadt.nuernberg.de

Internet:

www.spd-stadtratsfraktion.nuernberg.de

U1, U11 Lorenzkirche

Bus 36, 46, 47 Rathaus

13.02.02

Dötschel-Hü

OBERBÜRGERMEISTER
15. FEB. 2002 /..... Nr.

1	3
2	4
5	6

Verkehrsfläche „Alte Witschelstraße“

Sehr geehrter Herr Oberbürgermeister,

die „alte Witschelstraße“ ist im Bereich der Sportanlage des SC Viktoria für den Verkehr gesperrt. Sie wird mit Duldung der städtischen Dienststellen als provisorische Spielfläche genutzt.

Bedingt durch die noch vorhandene Widmung als öffentliche Verkehrsfläche wird der SC Viktoria mit der entsprechenden Straßenreinigungsgebühr belastet.

Die SPD-Stadtratsfraktion stellt daher zur Behandlung im zuständigen Ausschuss den folgenden

Antrag:



Die „Alte Witschelstraße“ wird im Bereich des Sportgeländes nicht mehr als öffentliche Verkehrsfläche ausgewiesen.

Mit freundlichen Grüßen

Gebhard Schönfelder
Vorsitzender

Eingang
18. FEB. 2002

T/M	T/V	T/Z
WS	T/B	T/E
T/U		

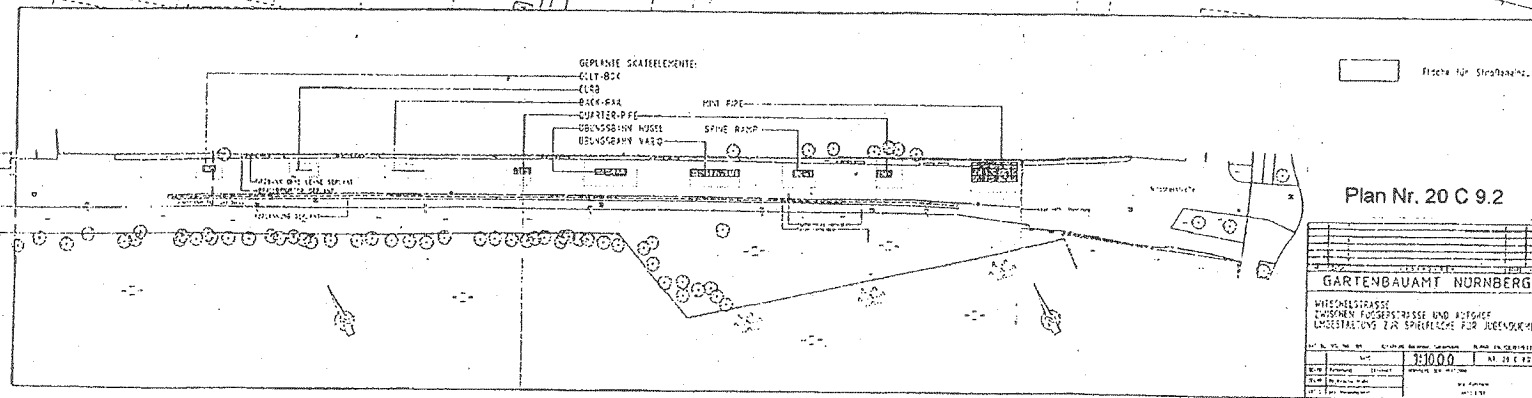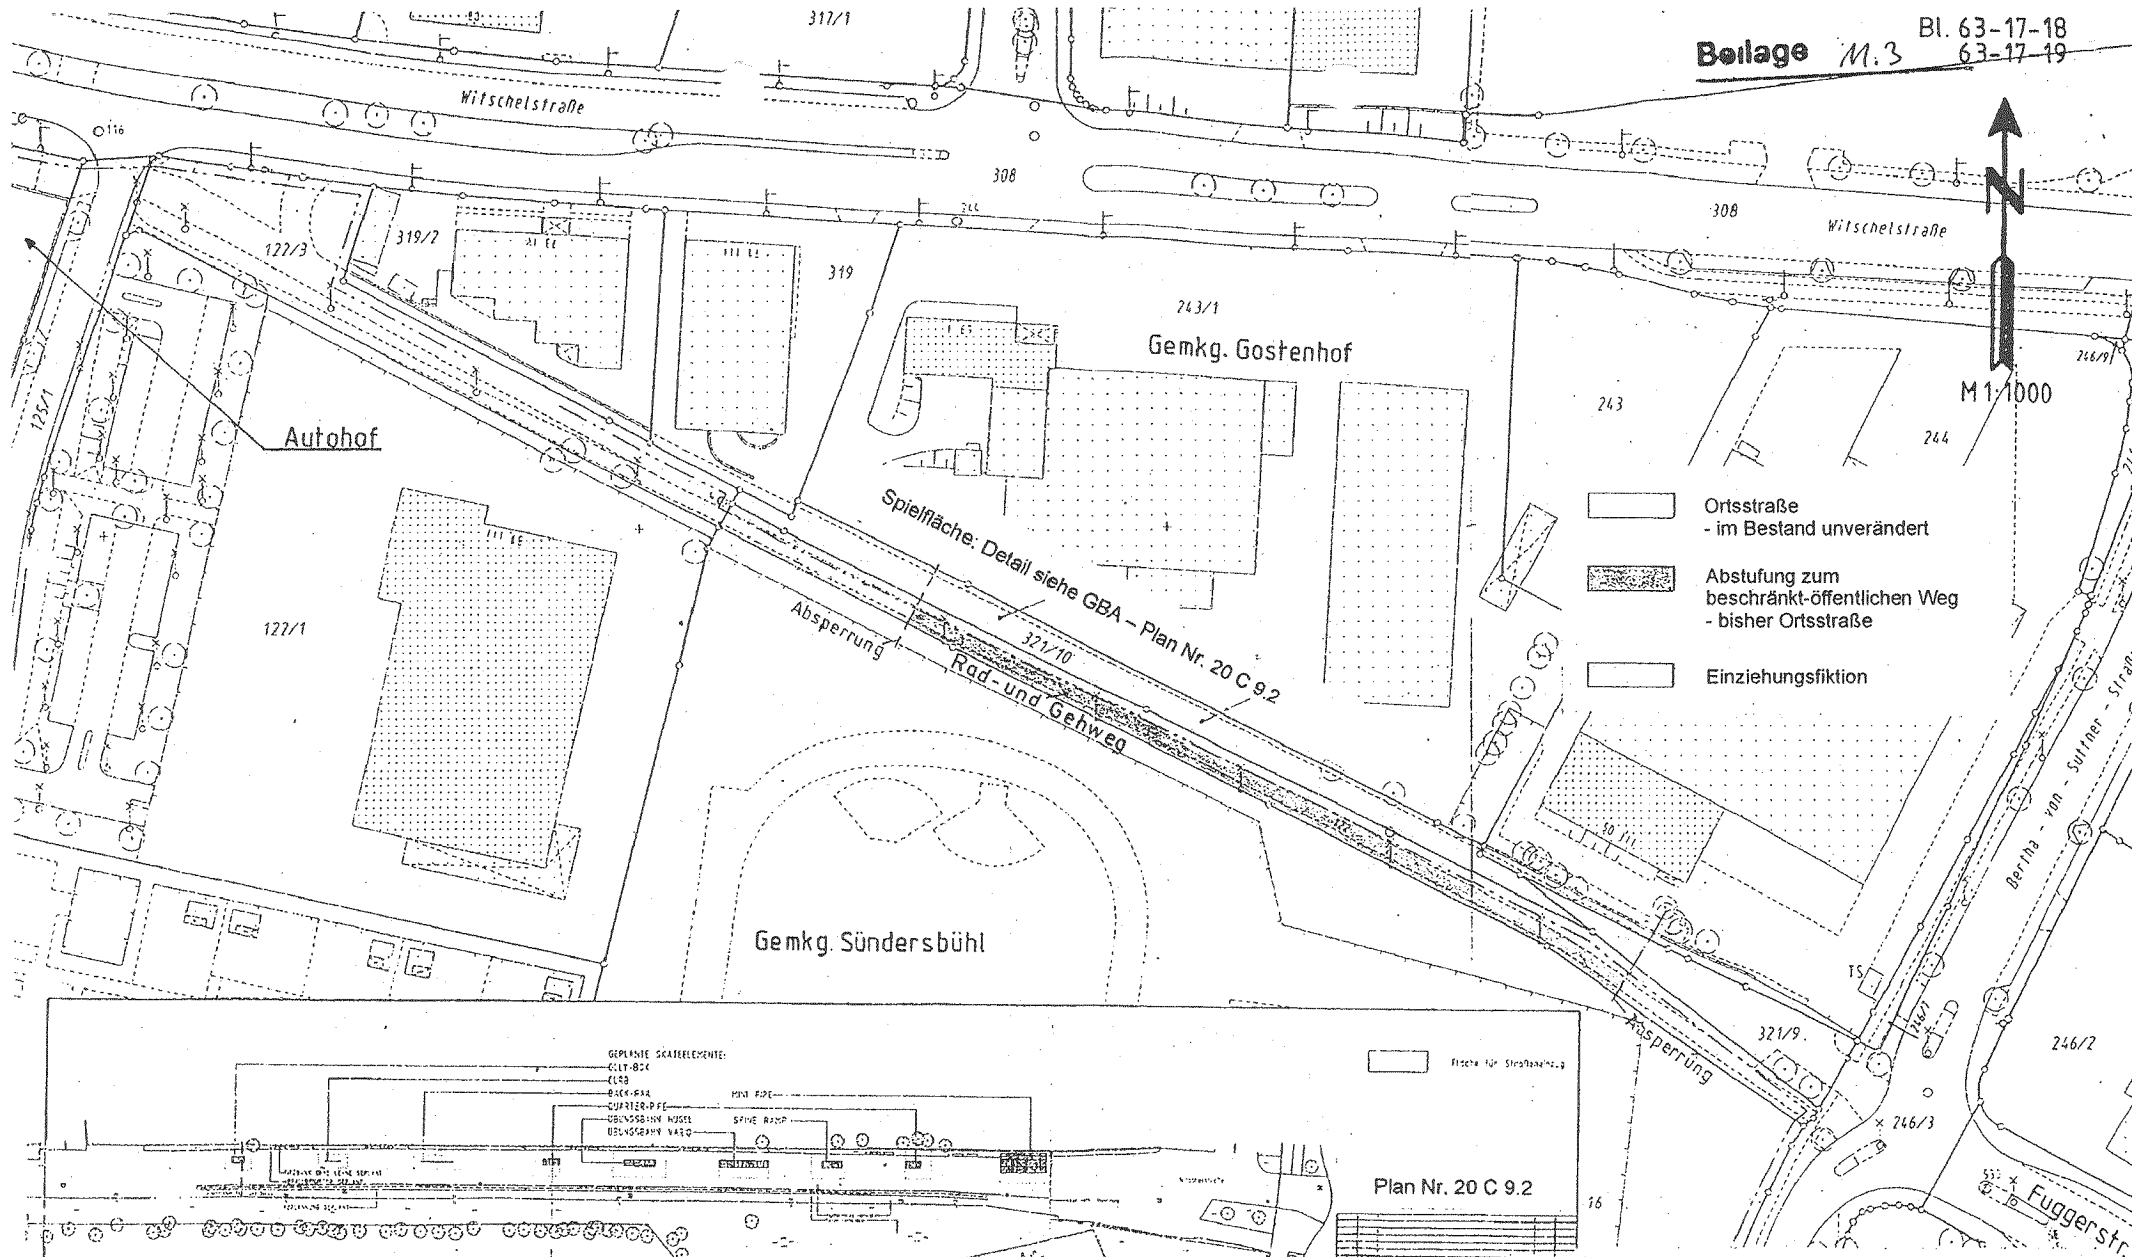

Plan Nr. 20 C 9.2

GARTENBAUAMT NÜRNBERG	
WITSCHELSTRASSE ZWISCHEN FUGGERSTRASSE UND AUTOHOF UMGESTALTUNG ZUR SPIELSTRASSE FÜR JUGENDKINDER	
ST. N. 20 C 9.2	ST. N. 20 C 9.2
1:1000	1:1000
1:1000	1:1000
1:1000	1:1000

STADT NÜRNBERG

„Alte“ Witschelstraße
Abstufung

Bearbeitet	Leob
Gezeichnet	Lober
Geändert	
M= 1:1000	
Plan Nr. 499	

Nürnberg, 05.07.2002
Tiefbauamt

