
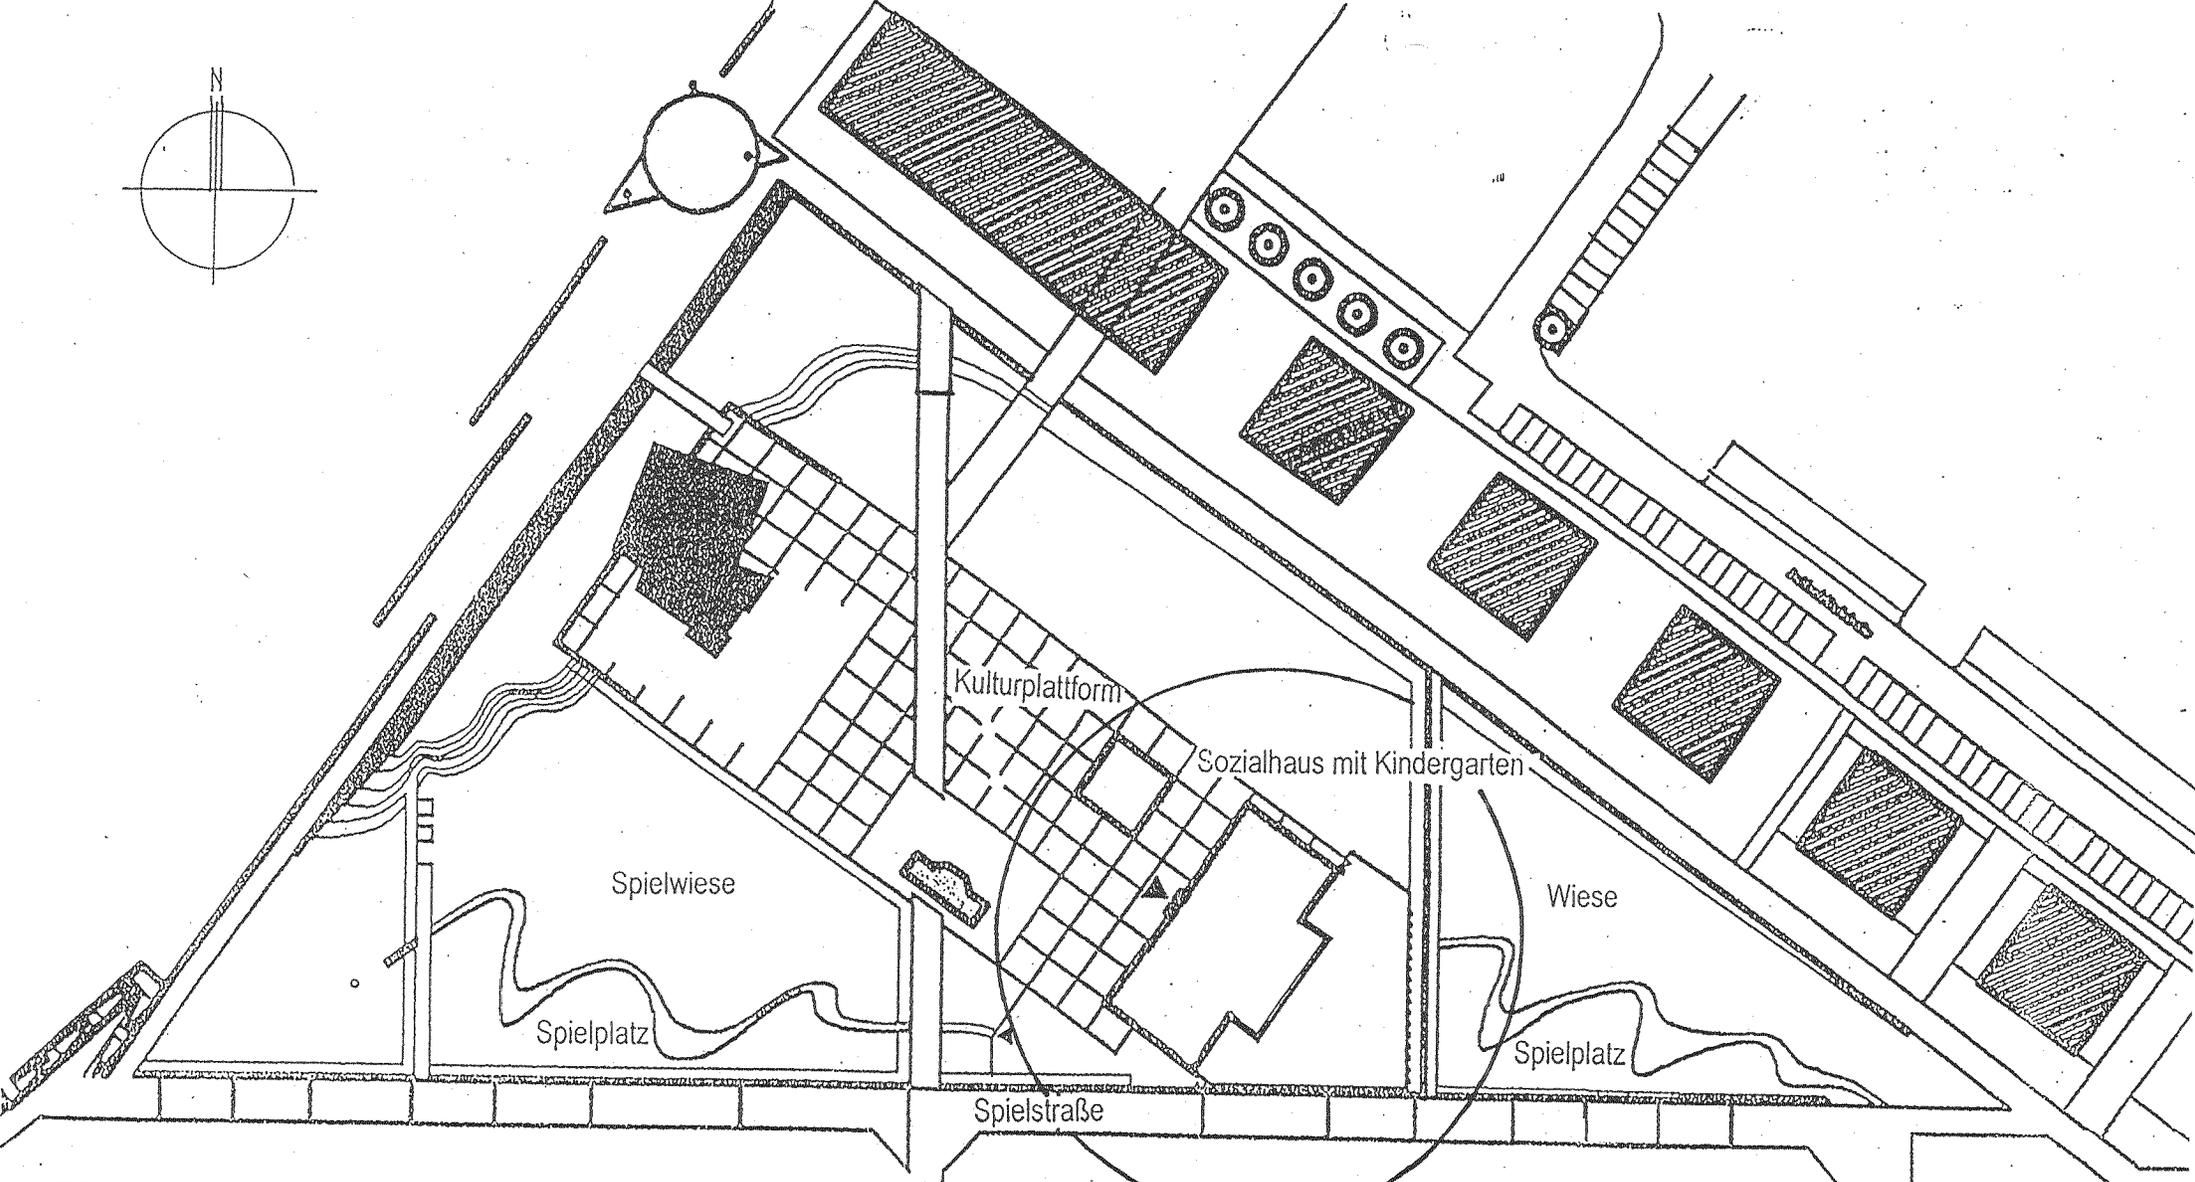


Wirtschaftlichkeitsdarstellung / Folgelastenberechnung

Maßnahme (Kurzbezeichnung und MIP- bzw. UA-Nr.):
 Kindertagesstätte und Beratungsräume Leonhardspark, Schlachthofstr. 7

A)	Investitionen	Euro
	1. Gesamtkosten (Ausgaben brutto)	3.555.000
	2. Zweckgeb.Einnahmen (Zuschüsse von Dritten)	827.000

B)	Folgelasten (jährliche Belastung des Haushalts)	Euro	Bemerkungen
	I. Ausgaben/Kosten		
	Personalausgaben gesamt	160.000	
	Entfallende Personalausgaben		
	1. Zusätzliche Personalausgaben	160000	
	Bauunterhalt gesamt	11.600	
	Entfallender Bauunterhalt		
	2. Zusätzlicher Bauunterhalt	11600	
	Geschäftsausgaben gesamt	0	
	Entfallende Geschäftsausgaben		
	3. Zusätzliche Geschäftsausgaben	0	
	Bewirtschaftung der Grundstücke, baul. Anlagen usw.	5.460	
	Entfallende Bewirtschaftungsausgaben		
	4. Zusätzliche Bewirtschaftungsausgaben	5460	
	5. Zusätzlicher sonstiger sachlicher Verwaltungs- und Betriebsaufwand	0	
	6. Kapitalkosten (kalkulatorische Kosten) _10_% von DM _2.728.000_	272.800	
	<i>Summe I (Ziffer 1 bis 6)</i>	449860	
	II. Einnahmen		
	Gebühren	0	
	Einnahmen aus Verkauf, Mieten und Pachten, sonst. Verwaltungs- und Betriebseinnahmen	32.760	
	Erstattung von Verw.- und Betriebsausgaben		
	Zuweisungen und Zuschüsse für lfd. Zwecke	0	
	Schuldendiensthilfen		
	Sonstige Einnahmen		
	1. Einnahmen gesamt	32760	
	2. Entfallende Einnahmen		
	<i>Summe II (Ziffer 1 minus 2)</i>	32760	
	III. Jährliche Folgelasten (Summe I minus II)	417100	

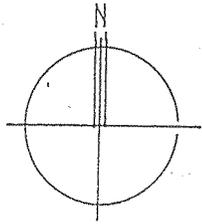

Spielwiese

Spielplatz

Kulturplattform

Sozialhaus mit Kindergarten

Wiese

Spielplatz

Spielstraße

Schlachthofstr. 7

Lageplan M 1:1000


Hochbauamt / Projektgruppe Kindertagesstätten

1000/1000

Schlachthofstr. 7

H/B-KITA Nov 2002

Grundriss Erdgeschoss (o.Mst)
3-gruppiger Kindergarten

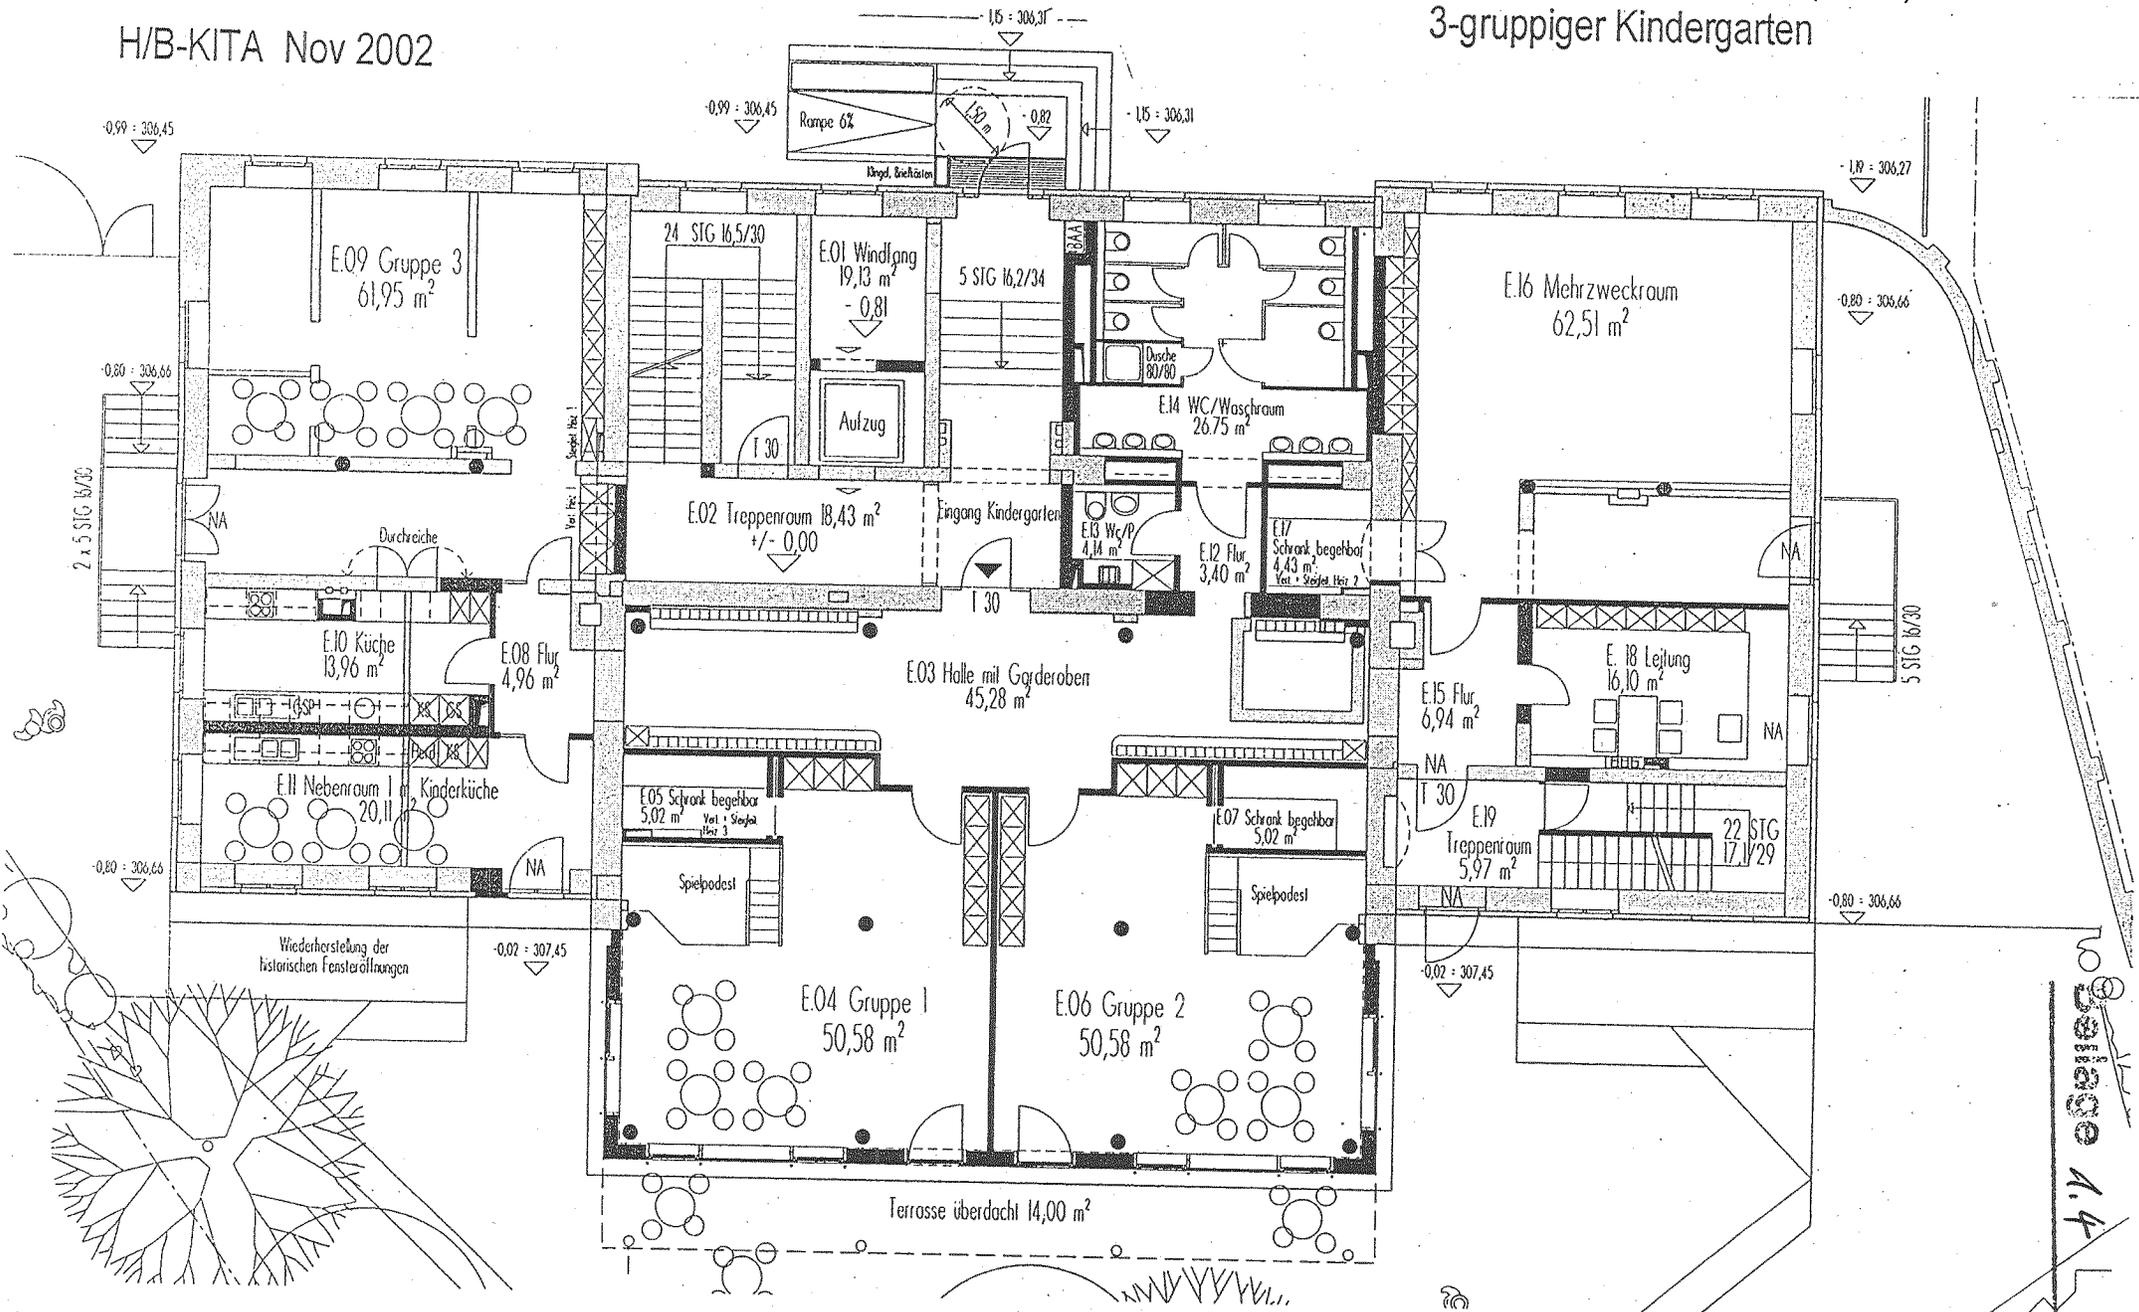


1.4

Schlachthofstr. 7

H/B-KITA Nov 2002

Grundriss 1. Obergeschoss (o.Mst)
2-gruppige Kinderkrippe

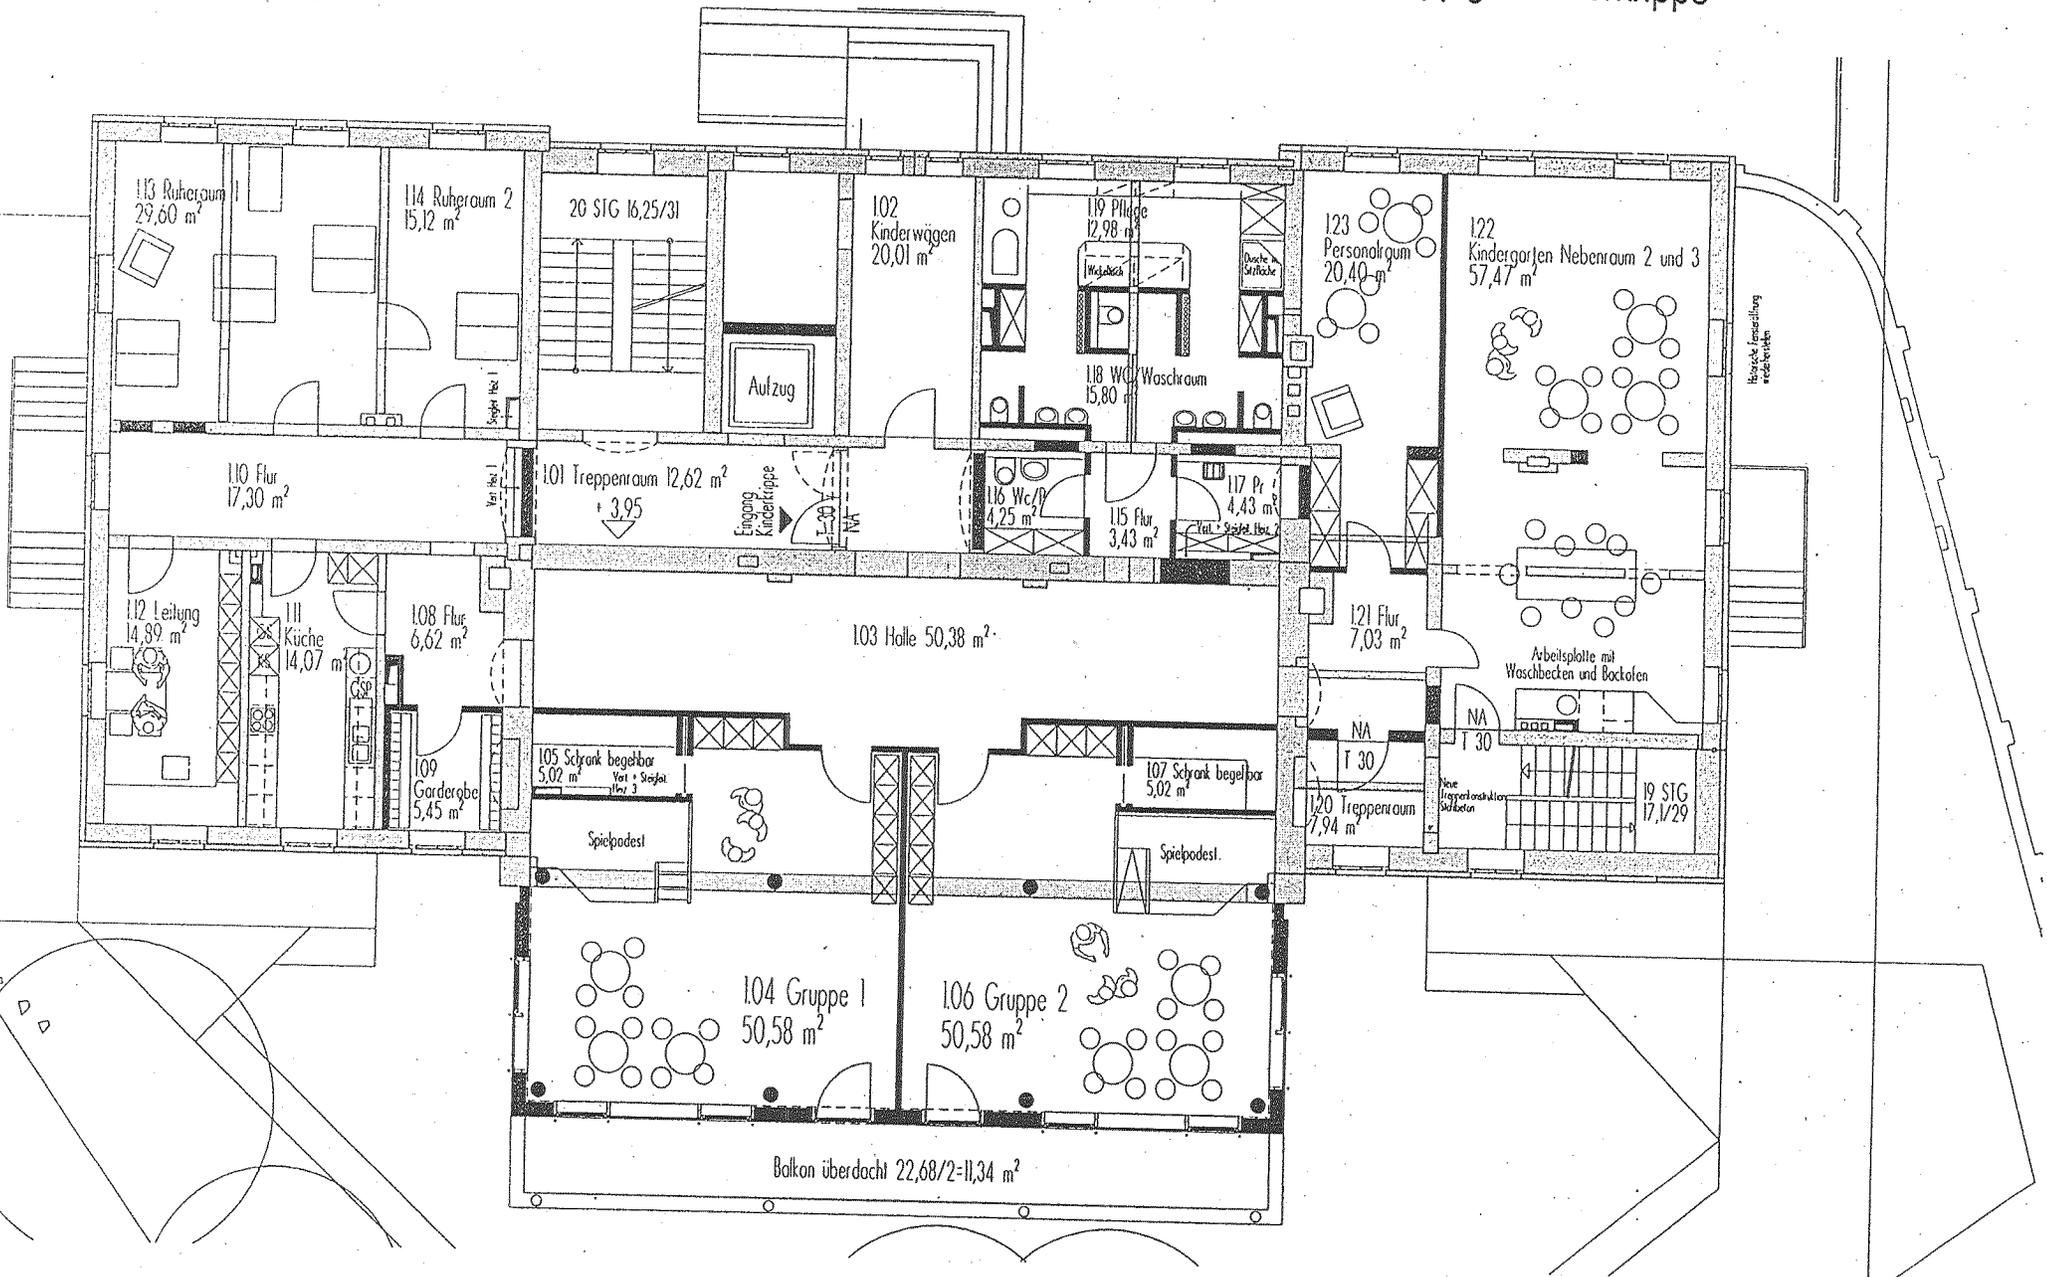

Schlachthofstr. 7

H/B-KITA Nov 2002

Grundriss 2. Obergeschoss (o.Mst)
Beratungsstelle

