


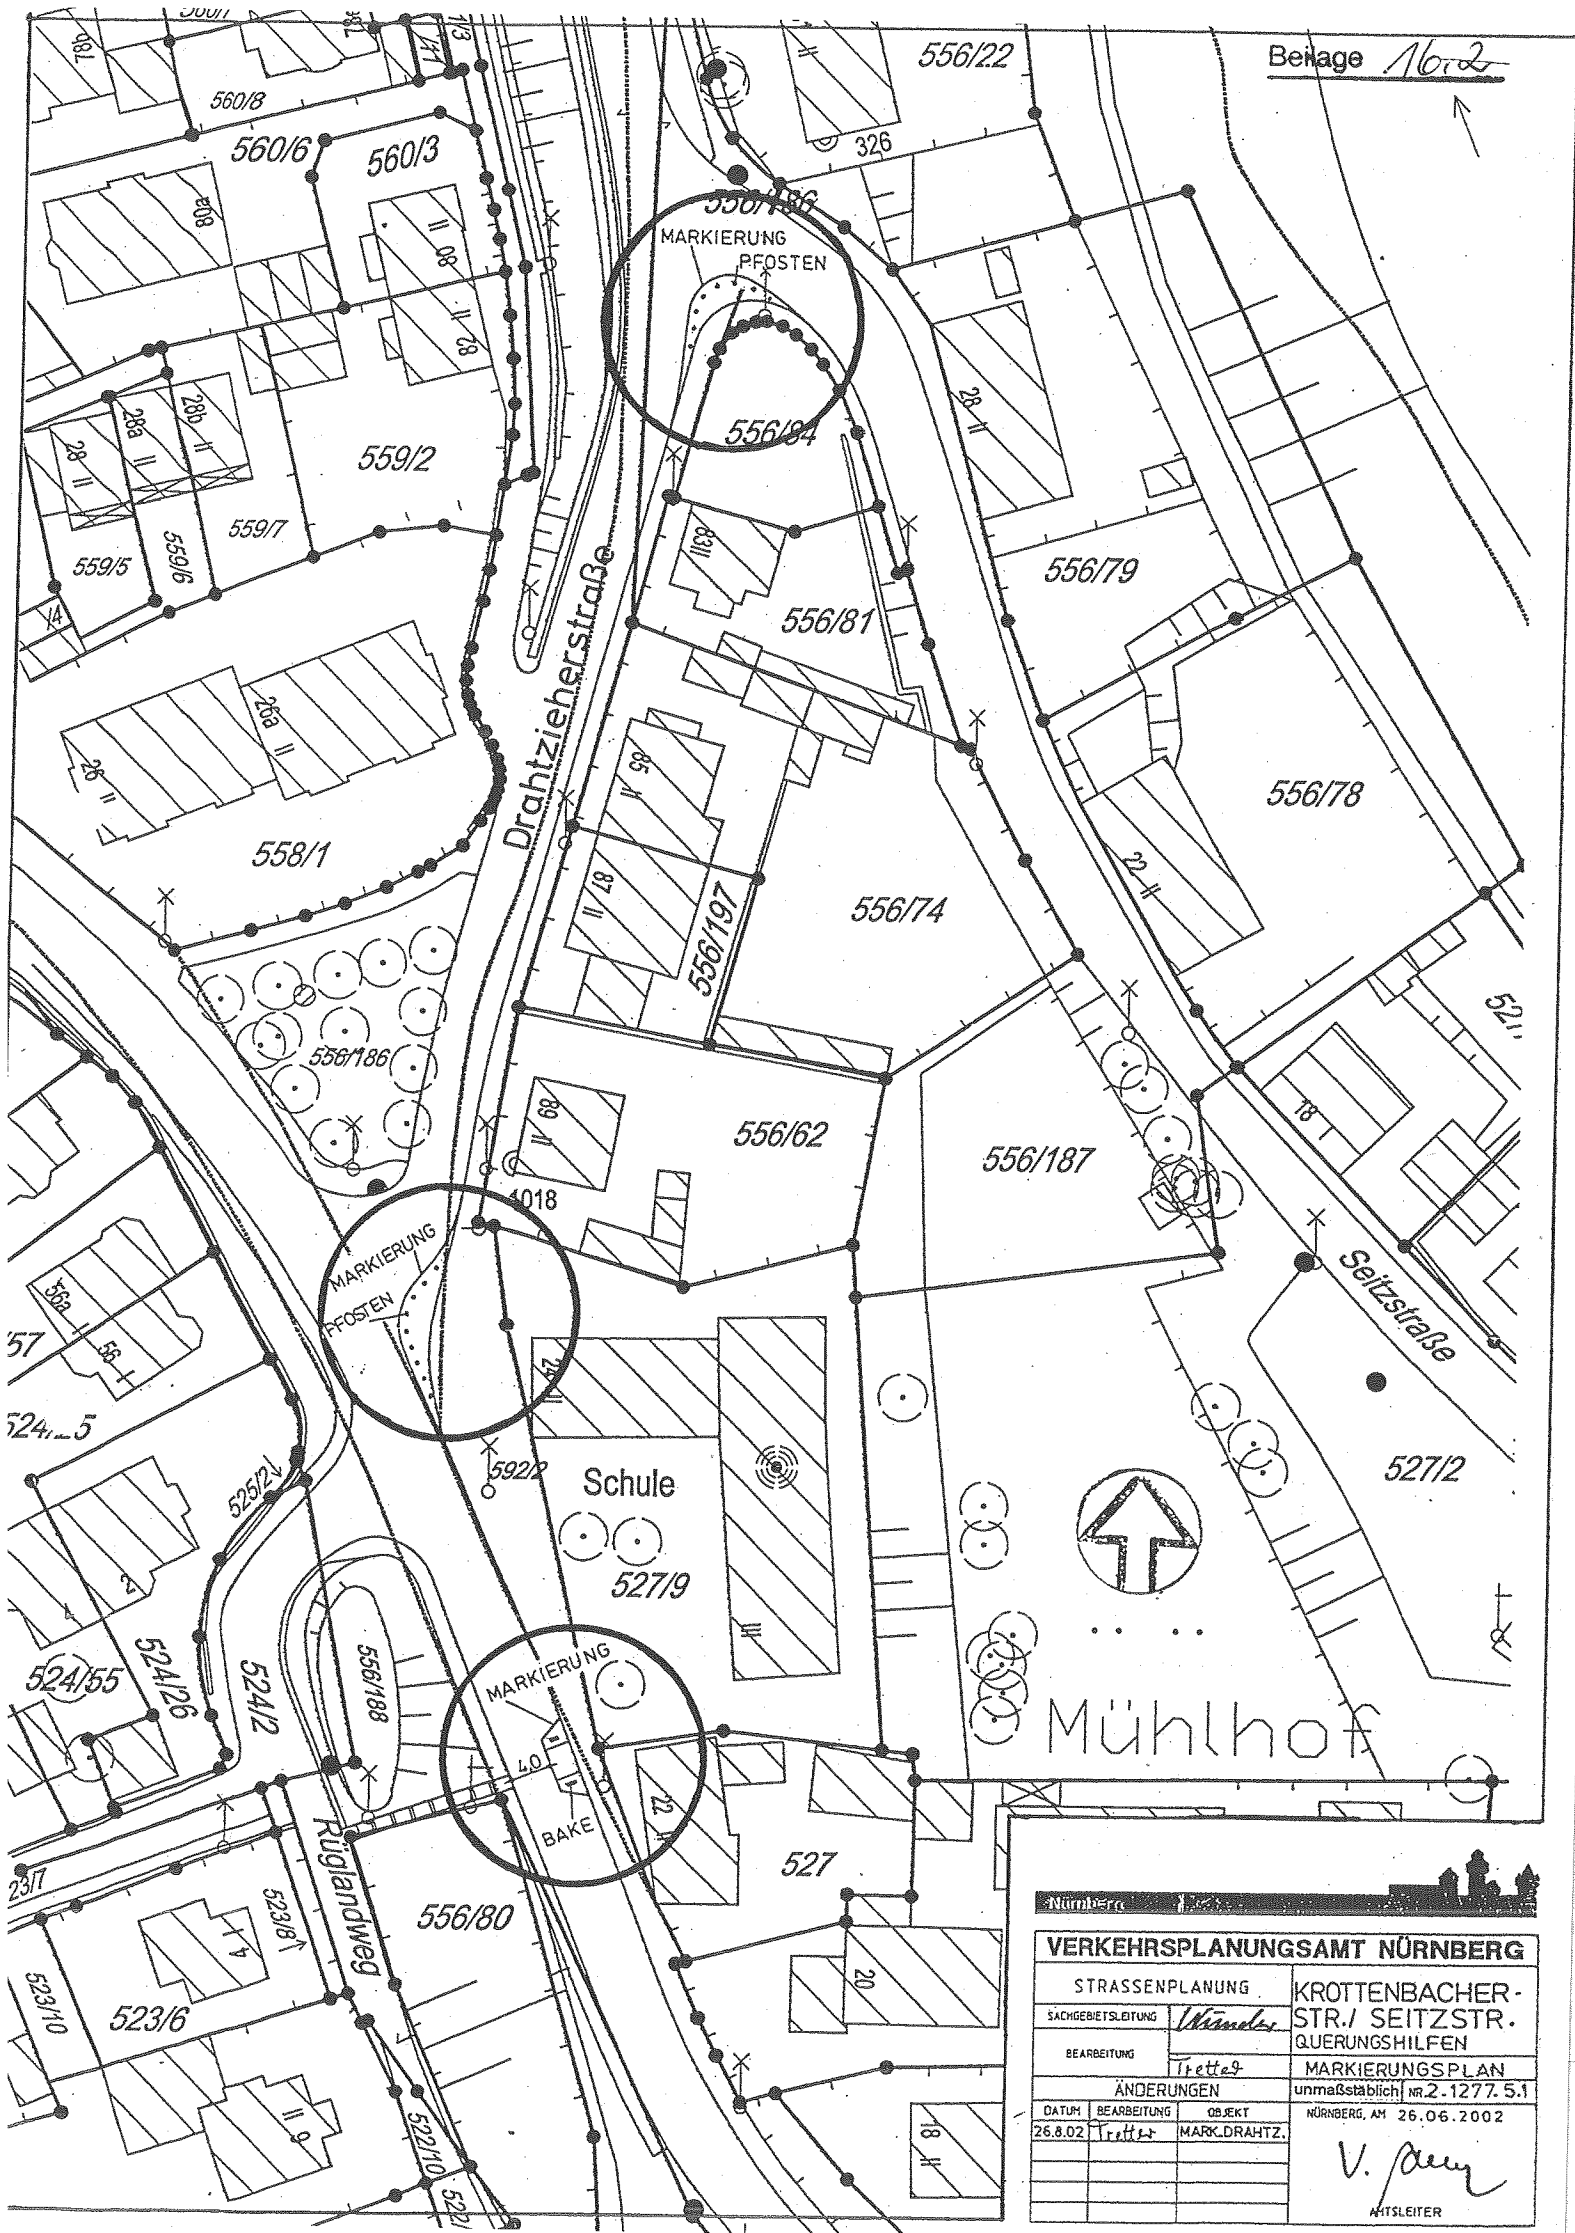

Beilage 16.2

Nürnberg			
VERKEHRSPLANUNGSAMT NÜRNBERG			
STRASSENPLANUNG		KROTTENBACHER-STR./ SEITZSTR. QUERUNGSHILFEN	
SACHGEBIETSLEITUNG	Wandl		MARKIERUNGSPLAN
BEARBEITUNG	Tretter		
ÄNDERUNGEN			
DATUM	BEARBEITUNG	OBJEKT	unmaßstäblich Nr. 2.1277.5.1
26.8.02	Tretter	MARK.DRAHTZ.	NÜRNBERG, AM 26.06.2002
			V. Jany
			LEITENDER