


Nürnberg 

VERKEHRSPLANUNGSAMT NÜRNBERG			
STRASSENPLANUNG		RHEINSTRASSE / MAINSTRASSE	
SACHGEBIETSLEITUNG	<i>Wimmer</i>	Lageplan	
	ERFURTH (4937)		
BEARBEITUNG	Uepping	M = 1 : 500	NR. 2.1707.21
ÄNDERUNGEN		NÜRNBERG, AM 31.08.2001	
DATUM	BEARBEITUNG	OBJEKT	
			<i>V. Uepping</i>
			AMTSLEITER

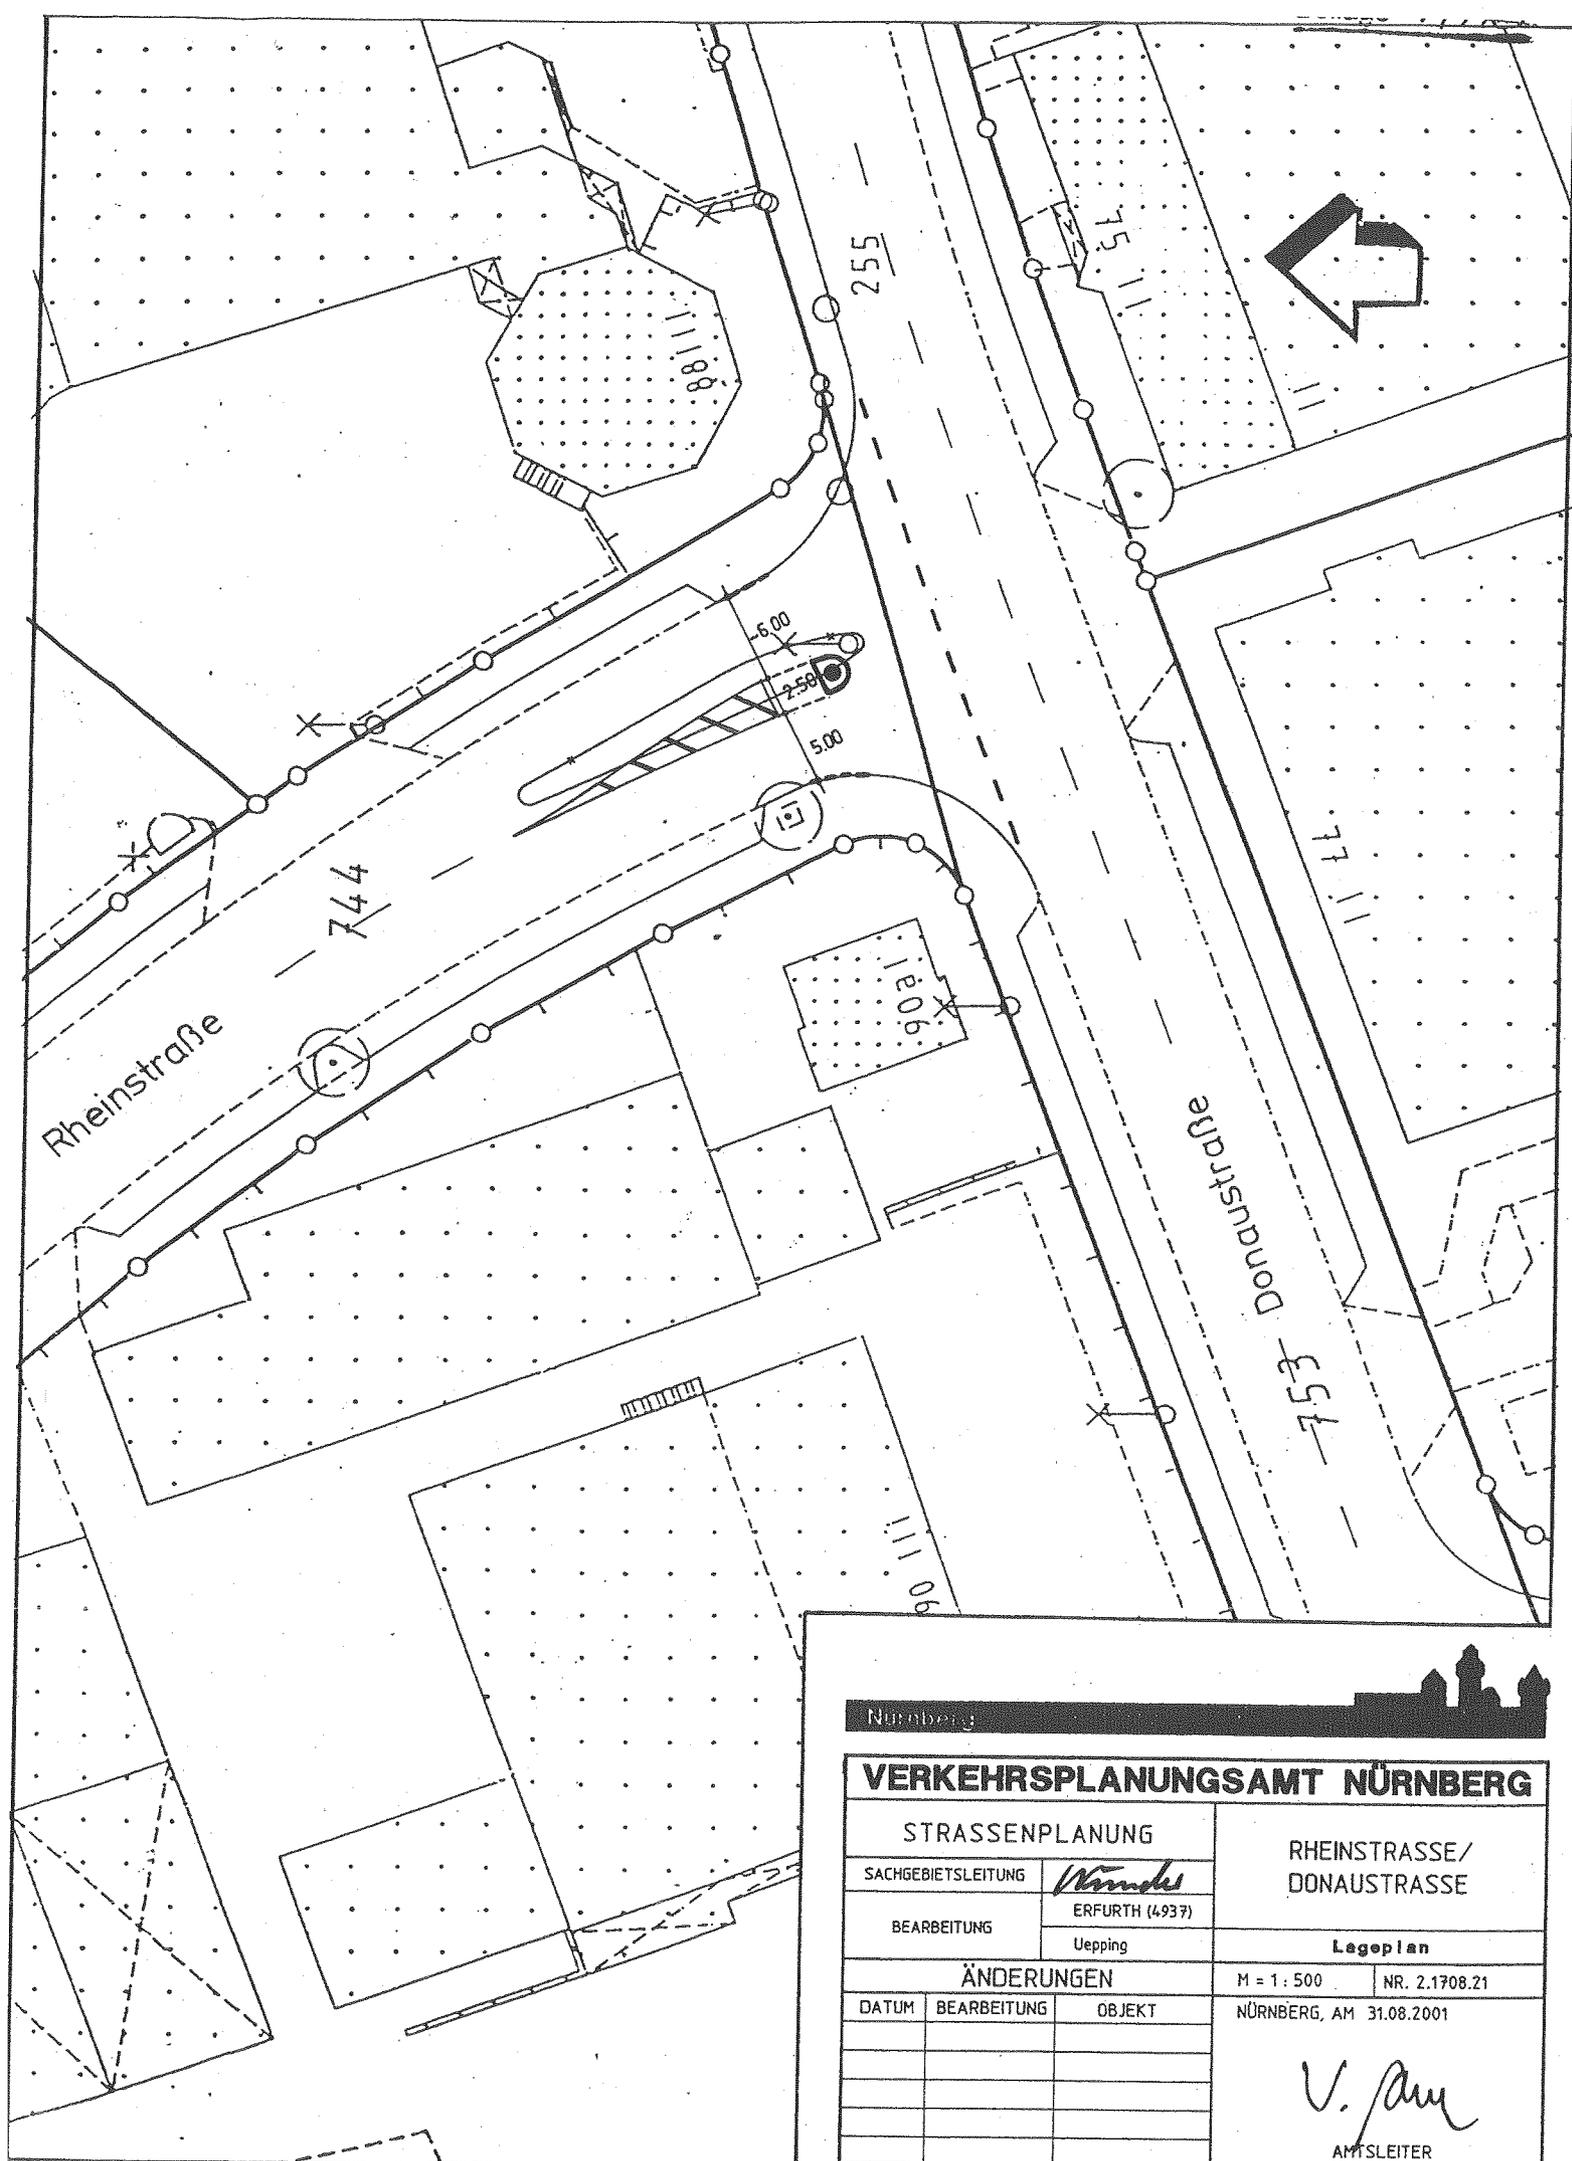

Nürnberg

VERKEHRSPLANUNGSAMT NÜRNBERG

STRASSENPLANUNG

RHEINSTRASSE/
DONAUSTRASSE

SACHGEBIETSLEITUNG

W. W. W.
ERFURTH (4937)

BEARBEITUNG

Uepping

Legoplan

ÄNDERUNGEN

M = 1 : 500

NR. 2.1708.21

DATUM

BEARBEITUNG

OBJEKT

NÜRNBERG, AM 31.08.2001

V. P. M.
AMTSLEITER