


Übersichtsplan Klärwerk 1 Nbg

Beilage: 3a.2

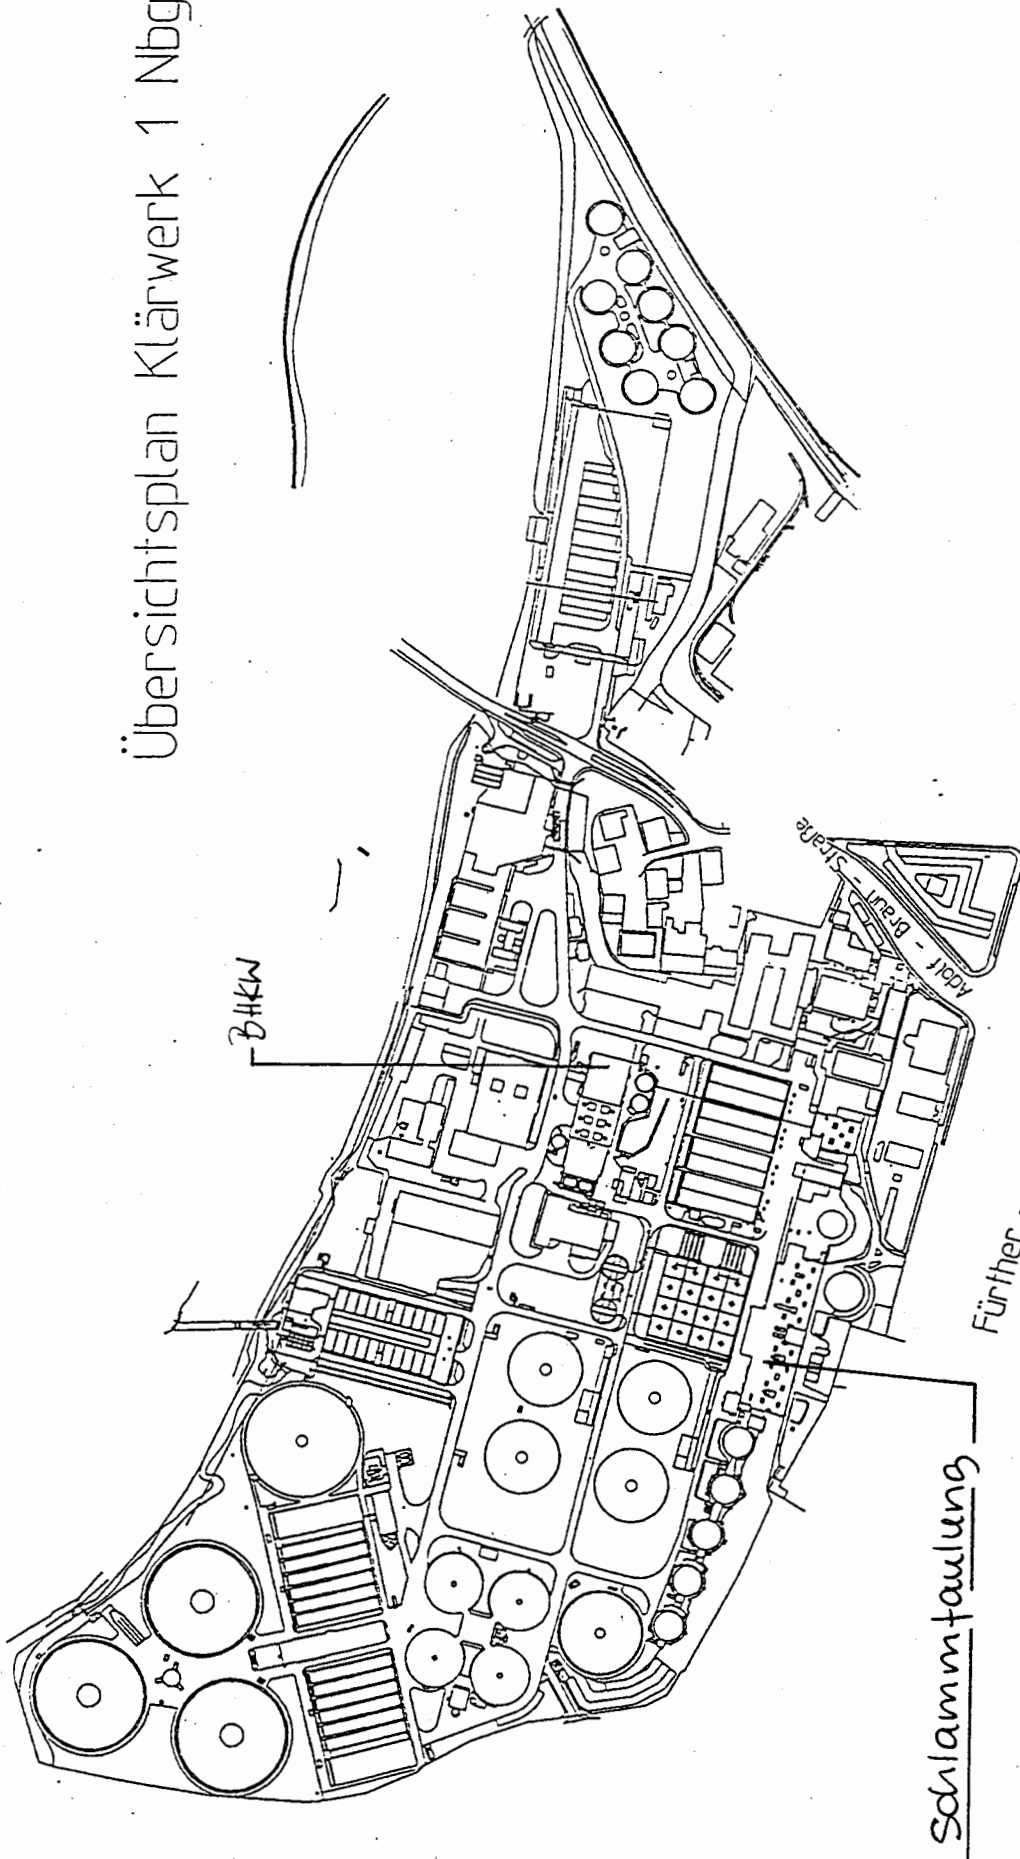

STADT NÜRNBERG Stadtentwässerungsbetrieb SIED/2-0				INDOS		Aufsicht: 1000		Lageplan	
				Datum		Name		Klärwerk 1 Nürnberg	
				Beaufh.		Zachmann			
				Gepr.					
				Freisig					
								Übersichtsplan	
								KW1neu	
2 Parkplatz				100100		Za			
1 Liebergöschke I. II				01.12.99		Za			