

SPDStadtratsfraktion
Nürnberg

SPD Stadtratsfraktion Rathaus 90403 Nürnberg

Herrn Oberbürgermeister
Ludwig Scholz
Rathaus

90317 Nürnberg

BauA

OBERBÜRGERMEISTER		
1 5. FEB. 2002 / Nr.		
VI	1 Zur Kts.	3 Zur Stellungnahme
VII	2 Zw.V.	4 Antwort vor Ab- sendung vorlegen
		5 Antwort zur Unter- schrift vorlegen

Tel.: 0911-231 29 06

0911-22 64 93

Fax: 0911-231 38 95

E-Mail:

spd@fraktionen.stadt.nuernberg.de

Internet:

www.spd-stadtratsfraktion.nuernberg.d

U1, U11 Lorenzkirche

Bus 36, 46, 47 Rathaus

13.02.02

Dötschel-hü

Verkehrsfläche „Alte Witschelstraße“

Sehr geehrter Herr Oberbürgermeister,

die „alte Witschelstraße“ ist im Bereich der Sportanlage des SC Viktoria für den Verkehr gesperrt. Sie wird mit Duldung der städtischen Dienststellen als provisorische Spielfläche genutzt.


Bedingt durch die noch vorhandene Widmung als öffentliche Verkehrsfläche wird der SC Viktoria mit der entsprechenden Straßenreinigungsgebühr belastet.

Die SPD-Stadtratsfraktion stellt daher zur Behandlung im zuständigen Ausschuss den folgenden

Antrag:

Die „Alte Witschelstraße“ wird im Bereich des Sportgeländes nicht mehr als öffentliche Verkehrsfläche ausgewiesen.

Mit freundlichen Grüßen

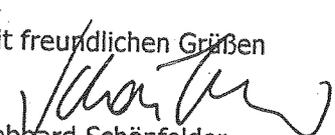
 Gebhard Schönfelder
 Vorsitzender

Beschluss des Bau- und Vergabeausschusses

Auflage - öffentlich - mit 0 Gegenstimmen

Witschelstraße zwischen Fuggerstraße und Autohof

hier: - Abstufung und Einziehung


- Antrag der SPD-Fraktion vom 13.02.2002

I. Der Bau- und Vergabeausschuss vertagt die o.g. Angelegenheit.

II. Ref. VI / T

Nürnberg, 25.09.2002

Der Vorsitzende:
i.V.

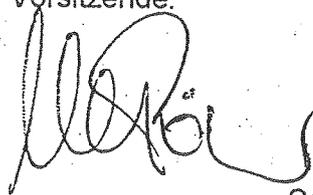


Der Referent:




Schriftführerin:



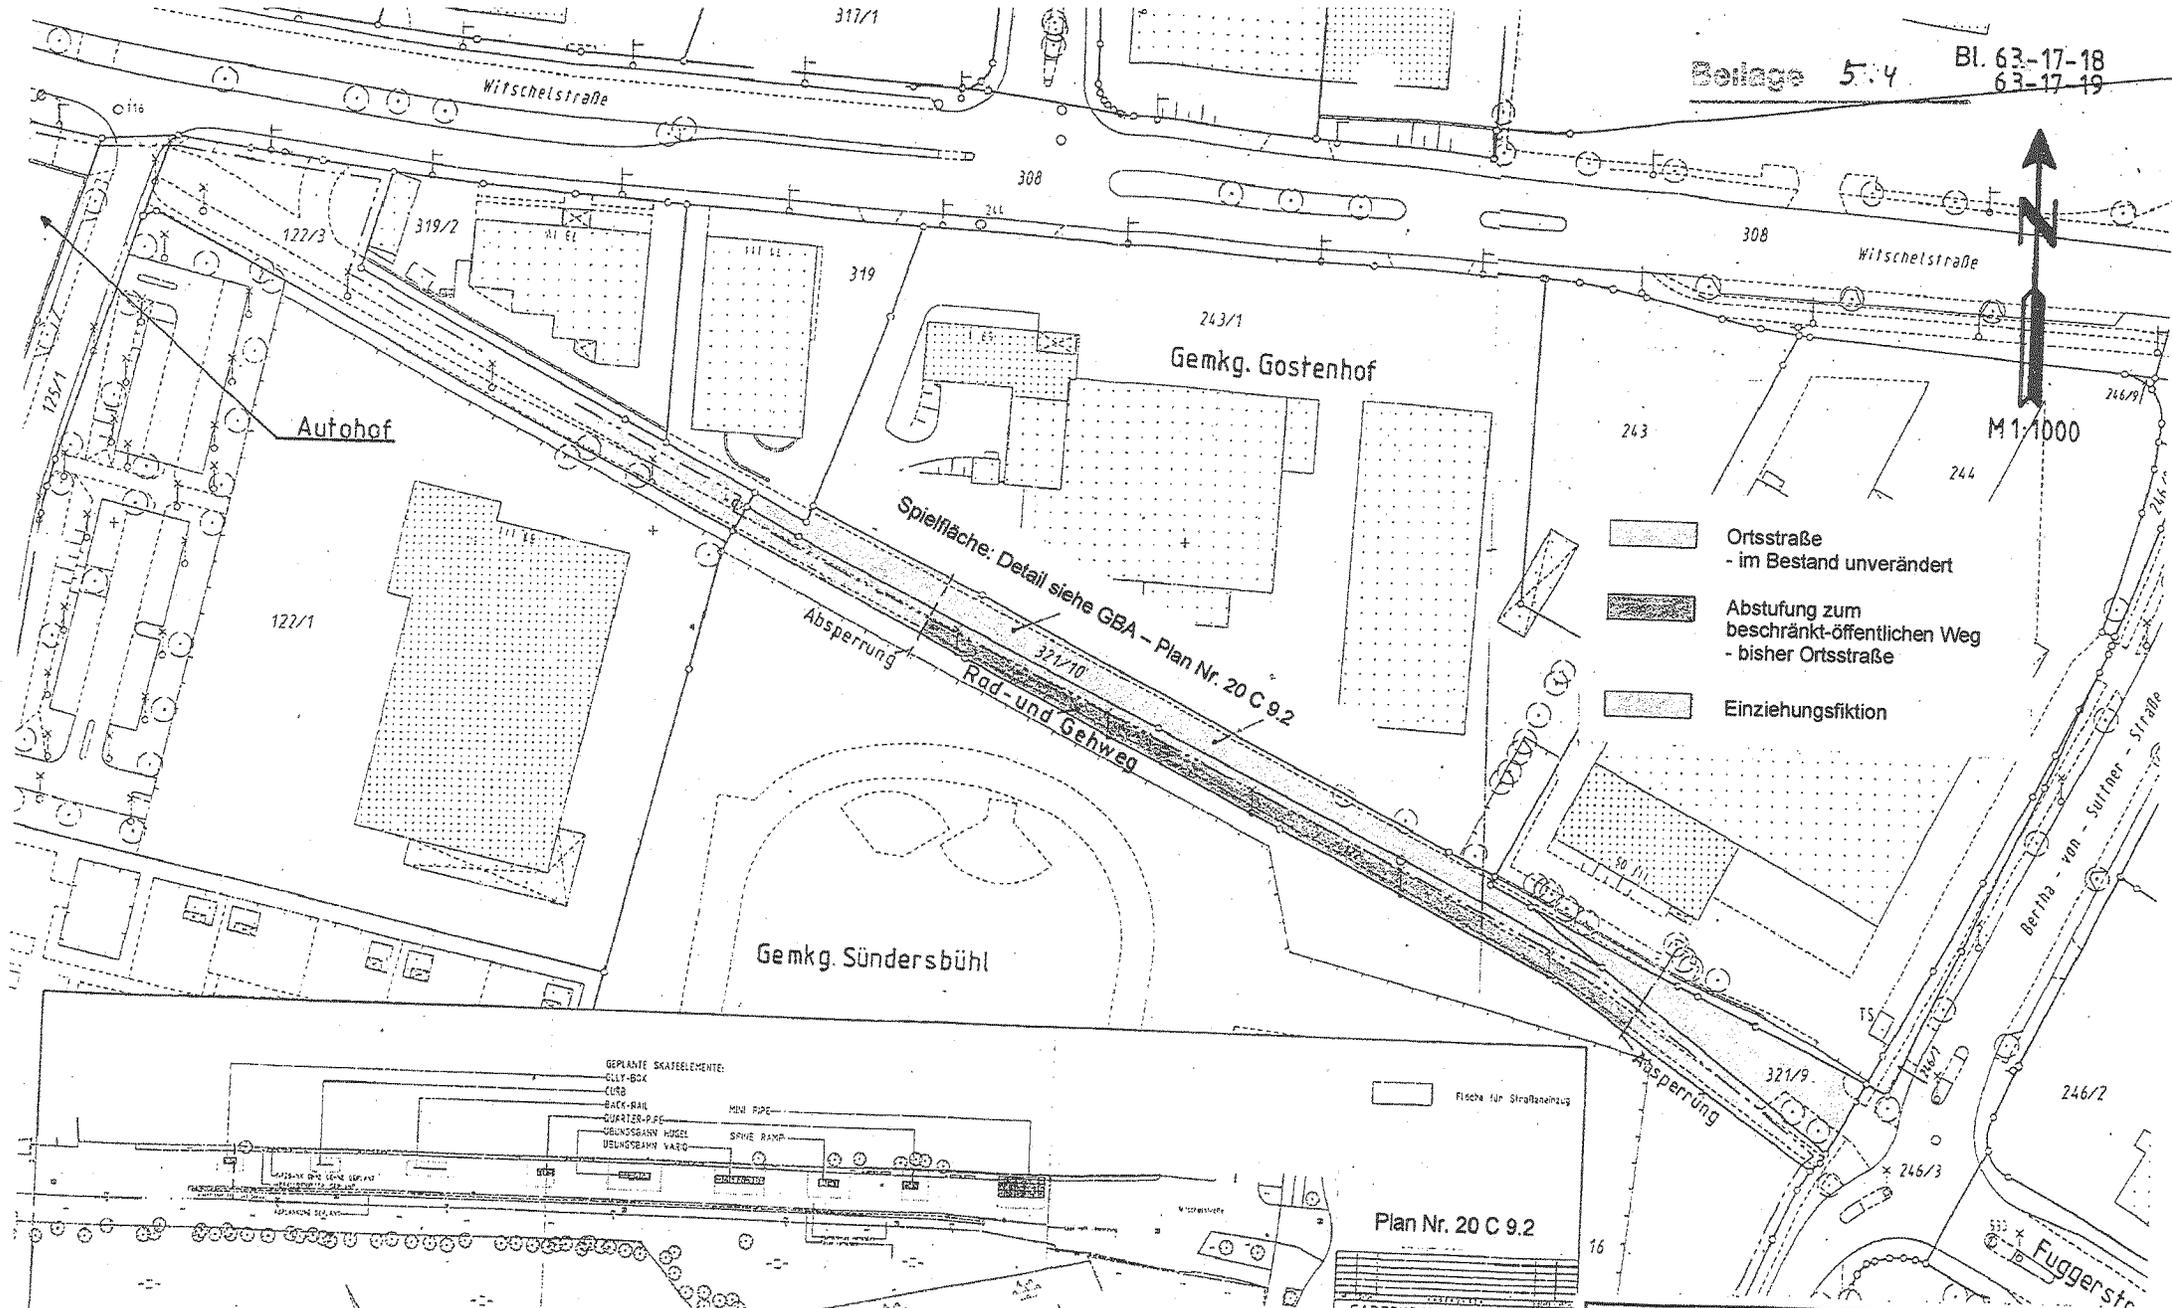

-  Ortsstraße
- im Bestand unverändert
-  Abstufung zum
beschränkt-öffentlichen Weg
- bisher Ortsstraße
-  Einziehungsfiktion

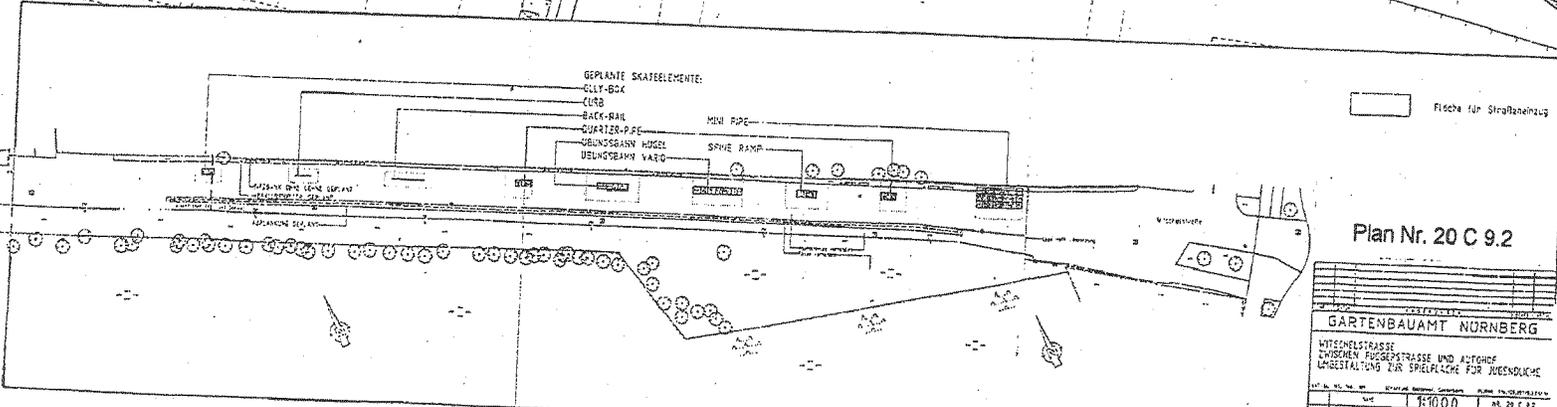

Plan Nr. 20 C 9.2

GARTENBAUAMT NÜRNBERG

WITSCHELSTRASSE
ZWISCHEN FUGGERSTRASSE UND AUTOHOF
LAGESTELLUNG DER SPIELPLATZ FÜR JUGENDLICHE

1:1000

Plan Nr. 20 C 9.2

STADT NÜRNBERG

„Alte“ Witschelstraße
Abstufung

Bearbeitet	Leob	Nürnberg, 05.07.2002 Tiefbaumt
Gezeichnet	Lober	
Geändert		
M= 1:1000		
Plan Nr. 499		

