



Übersicht Areal MAN / Bombardier / S-Metall mit geplanten Zufahrten an der Gugelstraße

Unmaßstäblich


Beilage  
10.2

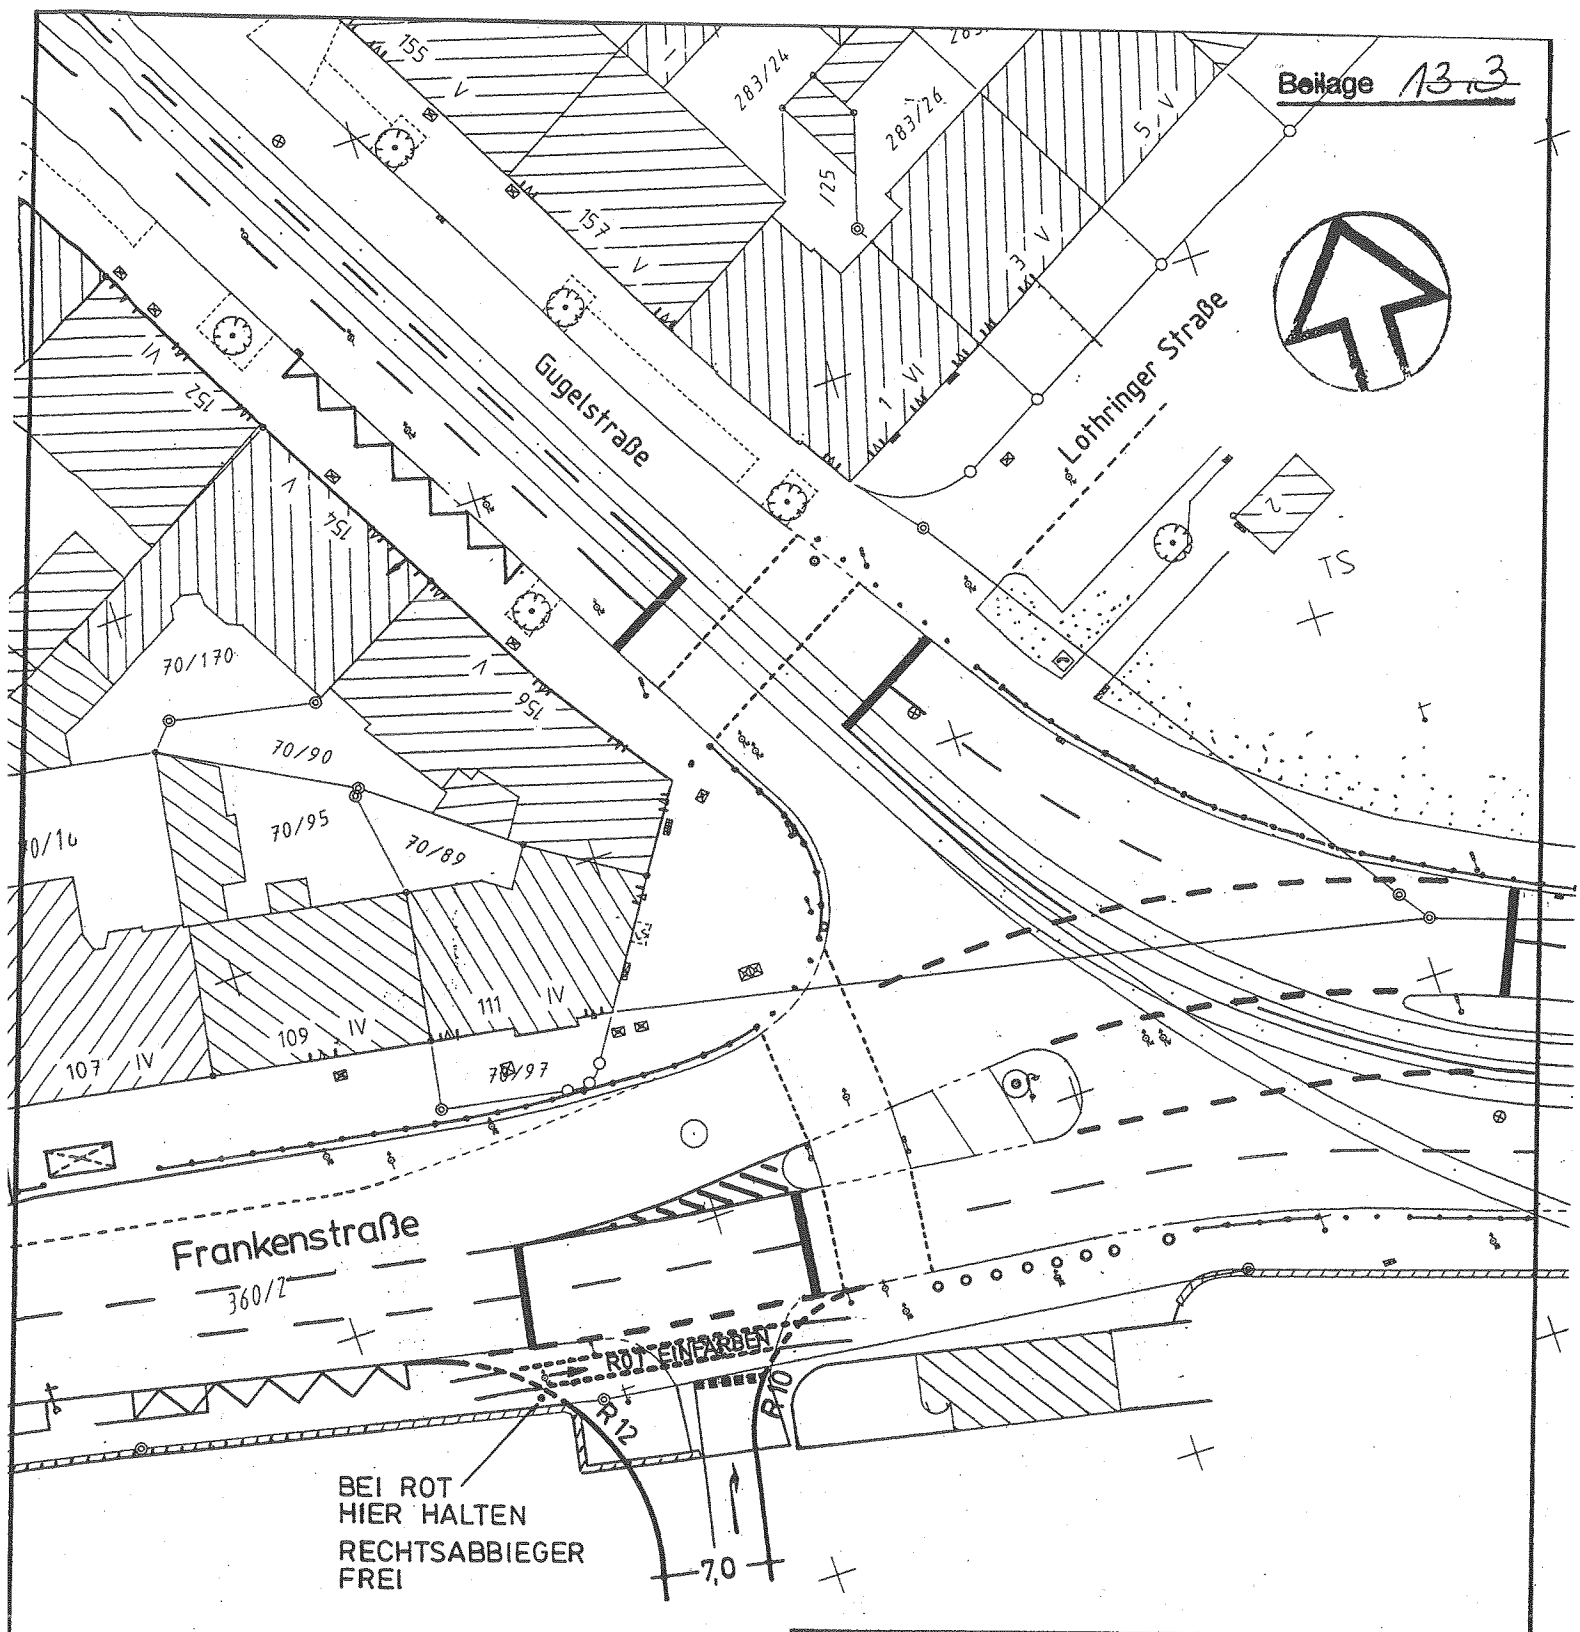

<b>VERKEHRSPLANUNGSAMT NÜRNBERG</b>				
<b>STRASSENPLANUNG</b>			<b>FRANKENSTR.</b>	
ABTEILUNGSLEITER	<i>Wagner</i>		PROV. AUSFAHRT BOMBARDIER	
SACHGEBIETSLEITER	<i>Schmitt</i>			
BEARBEITUNG	<i>Trotter</i>			
<b>ÄNDERUNGEN</b>			Lageplan	
DATUM	BEARBEITUNG	OBJEKT	M = 1:500	NR. 2-1732.2.2
			NÜRNBERG, AM 09.01.2003	
			<i>V. Pomy</i> AMTSLEITER	

433400

433425

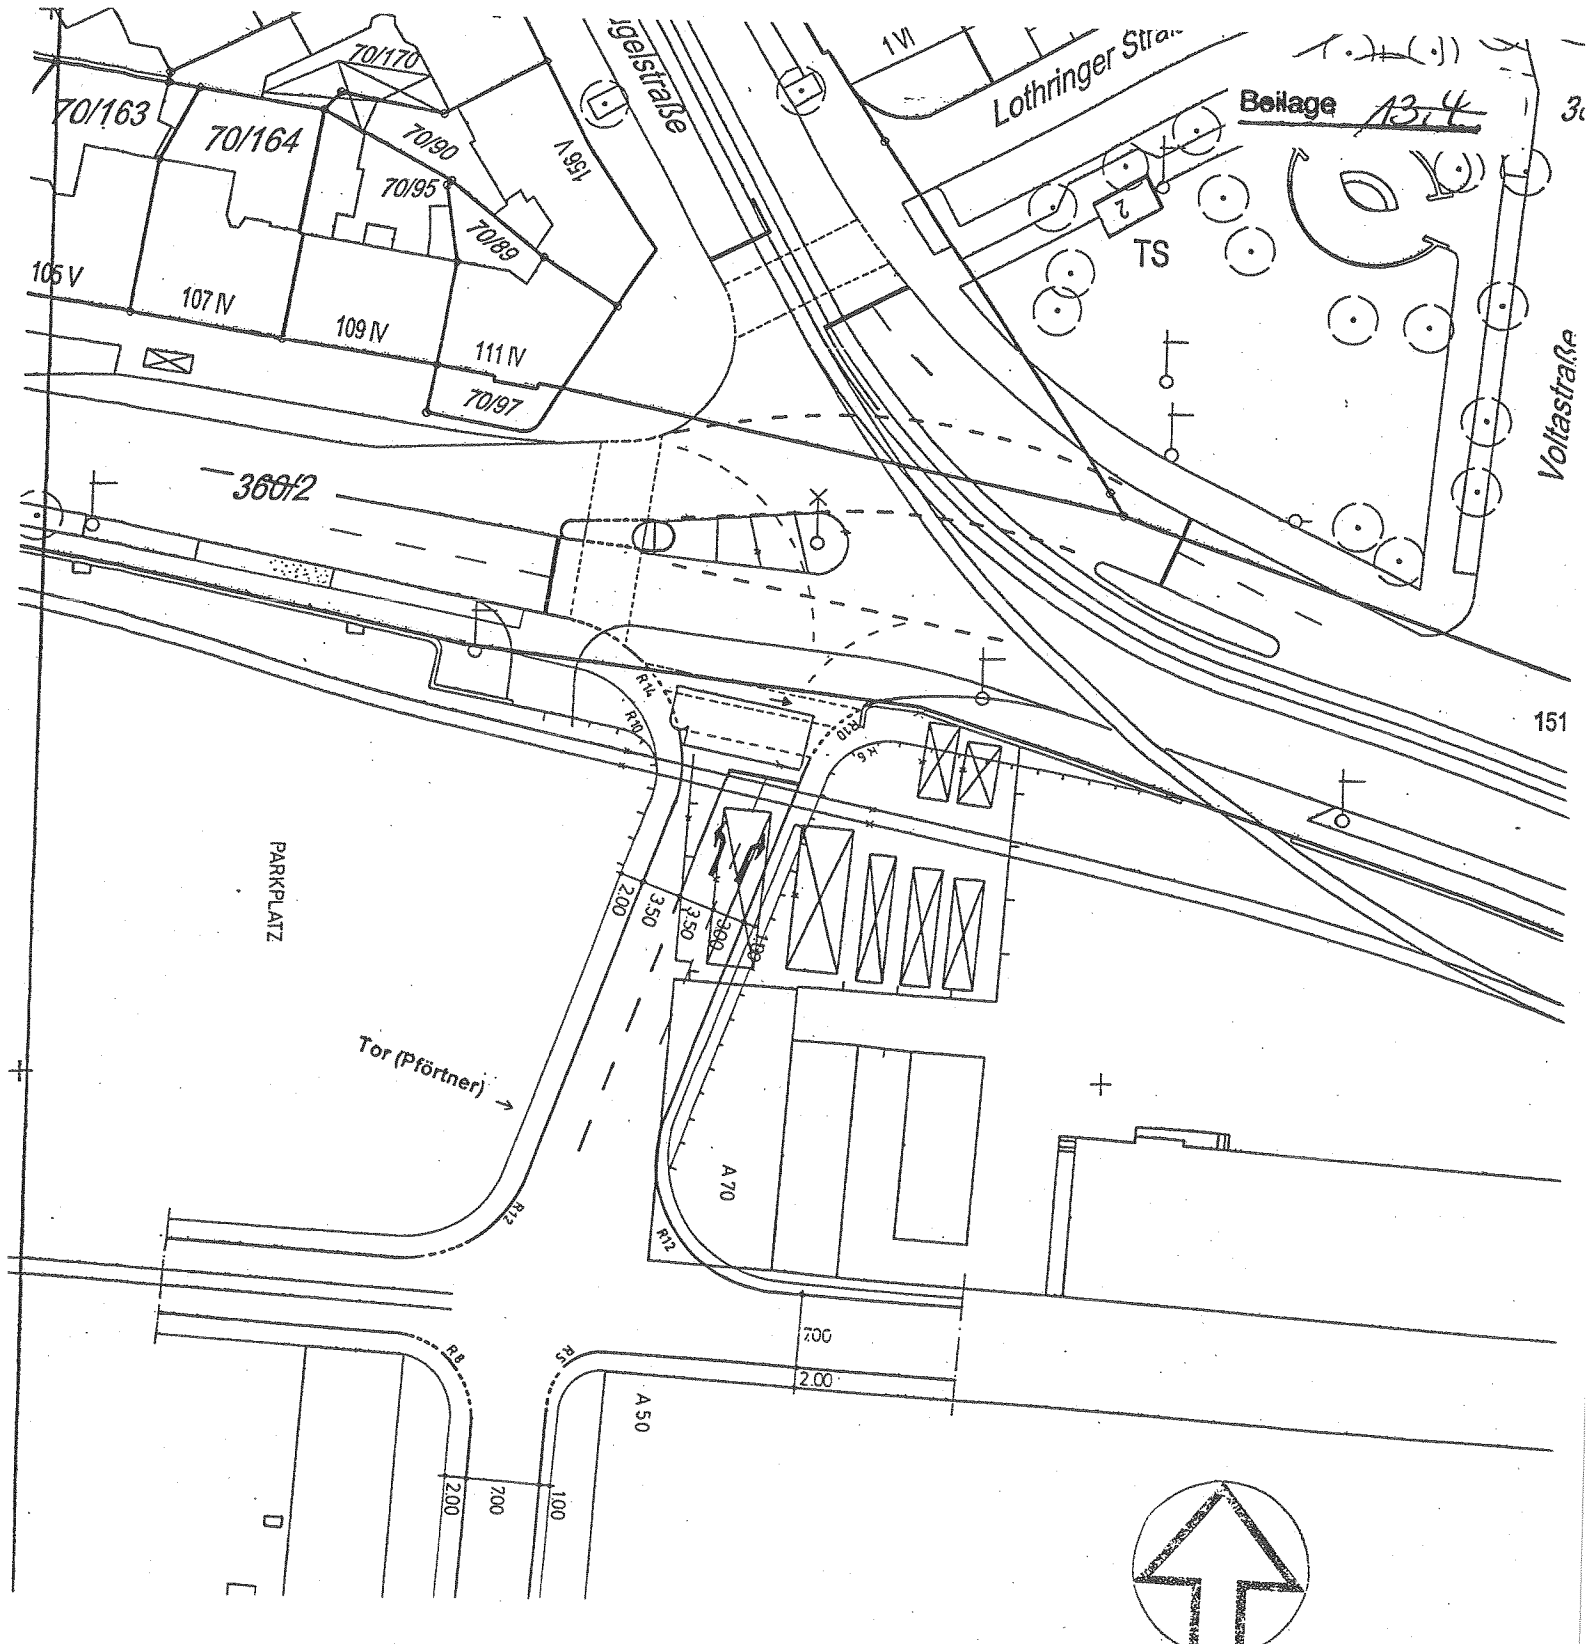

Nürnberg

**VERKEHRSPLANUNGSAMT NÜRNBERG**

STRASSENPLANUNG		Frankenstraße
SACHGEBETSLEITUNG	Wunder	Erschließung Areal Bombardier
BEARBEITUNG	Uepping	Legoplan
ÄNDERUNGEN		M = NR. 2.1732.21
DATUM	BEARBEITUNG	OBJEKT
		NÜRNBERG, AM 02.01.2002
		V. Puy
		AMTSLEITER