




### ZIEGELSTEINSTRASSE (BESTAND)

Querschnitt A-A bei Haus-Nr. 116  
Bestand vor Einstellung der Strab-Linie 3

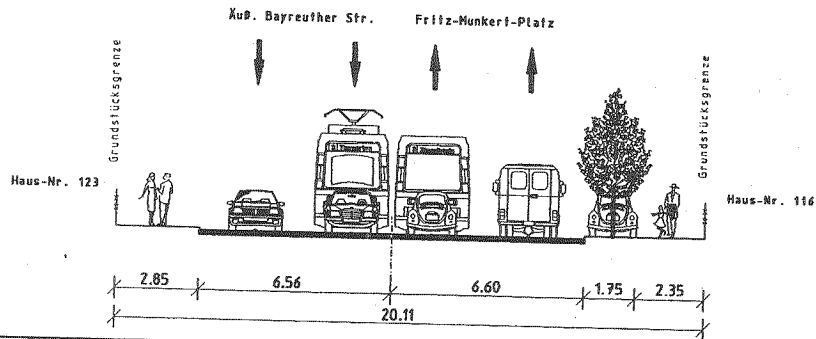

### ZIEGELSTEINSTRASSE (Planung)

QUERSCHNITT A-A bei Haus-Nr. 116  
Variante Längsparker und Radstreifen Markierungslösung  
M = 1.100

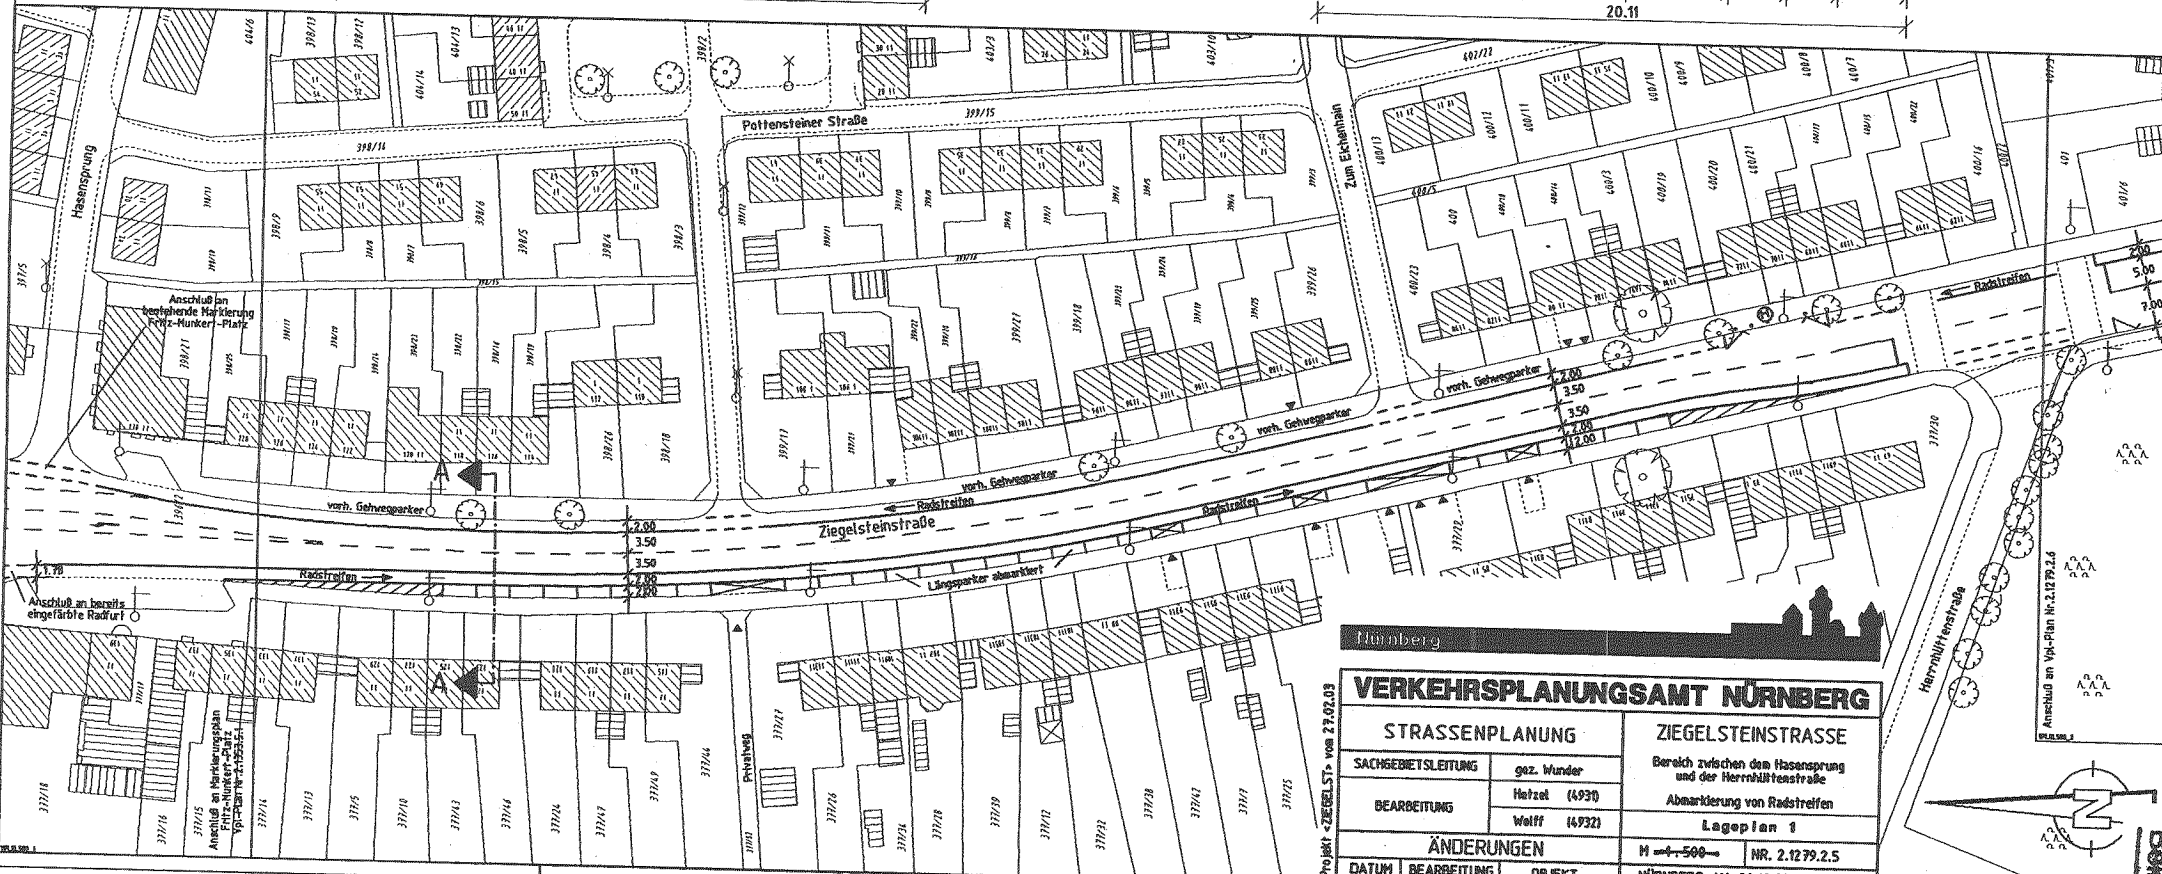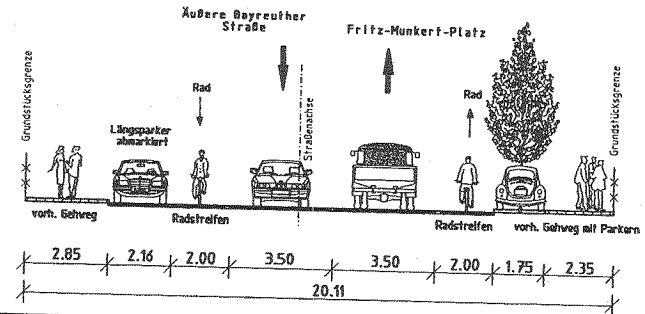

**Nürnberg**

**VERKEHRSPLANUNGSAMT NÜRNBERG**

**STRASSENPLANUNG**

SACHGEBIETSLEITUNG: gez. Wunder  
BEARBEITUNG: Hetzel (4930), Wolff (4932)

**ZIEGELSTEINSTRASSE**  
Bereich zwischen dem Hasenpurg und der Hebranntstraße  
Abmarkierung von Radstreifen  
Legenplan 1

M 1:500 NR. 2.1279.2.5  
NÜRNBERG, AM 30.10.2002

gez. Weßmann  
AMTSLEITER

ÄNDERUNGEN  
DATUM: 23.02.03  
BEARBEITUNG: Hetzel  
OBJEKT: laut VB v. 11.02.03


Beilage 1/54

AL-500-PLT aus Projekt ZIEGELSTR. vom 27.02.03

Eichenwäldchen an der Herrnhüttenstraße



### ZIEGELSTEINSTRASSE (BESTAND)

Querschnitt B-B bei Haus-Nr. 60  
Bestand vor Einstellung der Strab-Linie 3

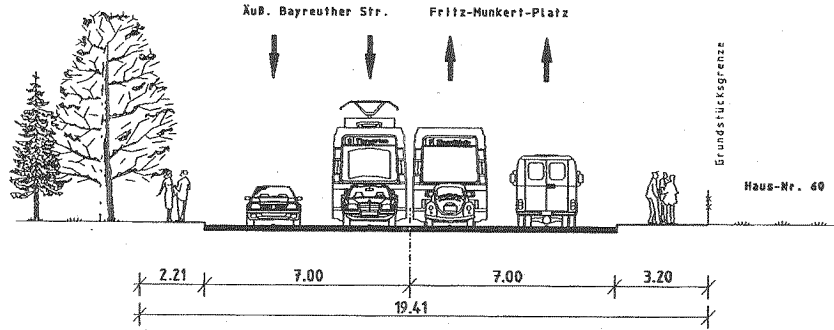

### ZIEGELSTEINSTRASSE (Planung)

QUERSCHNITT B-B bei Haus-Nr. 60  
Variante Längsparker und Radstreifen (Markierungslösung)  
M = 1:100

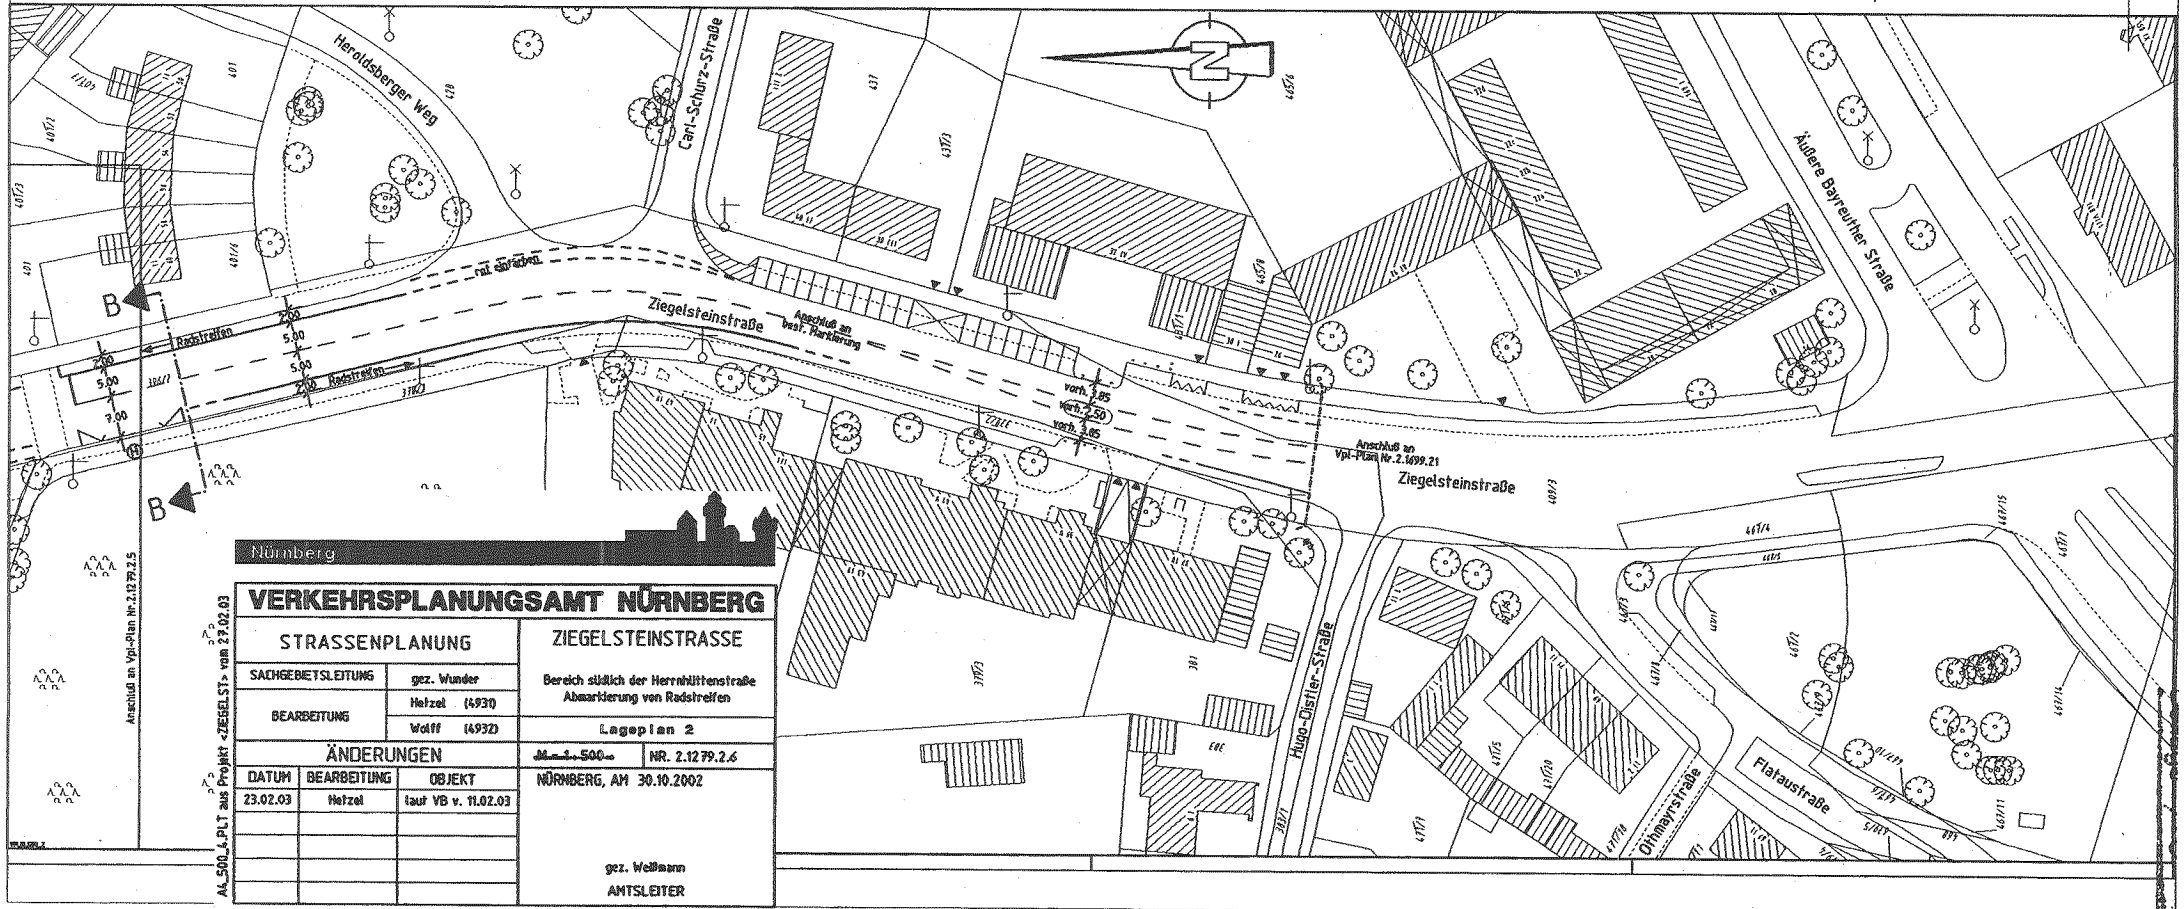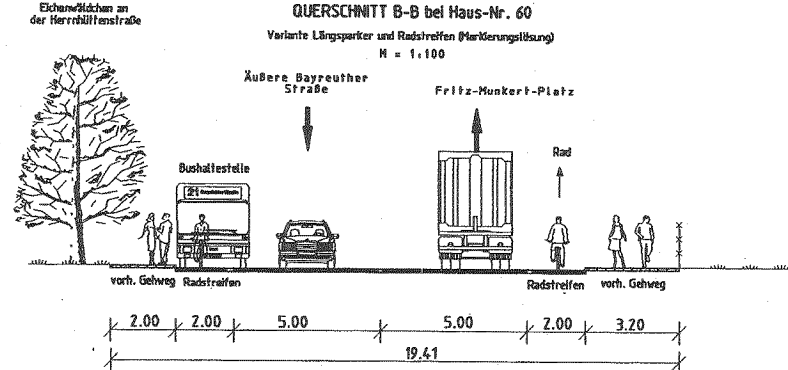

Nürnberg

## VERKEHRSPLANUNGSAMT NÜRNBERG

STRASSENPLANUNG		ZIEGELSTEINSTRASSE	
SACHGEBIETSLEITUNG	gez. Wunder Hetzl (4930)	Bereich südlich der Herrnhüttenstraße Abmarkierung von Radstreifen	
BEARBEITUNG	Wolff (4932)	Lageplan 2	
ÄNDERUNGEN		M 1:500 NR. 2.1279.2.6	
DATUM	BEARBEITUNG	OBJEKT	NÜRNBERG, AM 30.10.2002
23.02.03	Hetzl	tauf VB v. 11.02.03	
		gez. Weißmann AMTSLEITER	

AL 500, 4. P.L.T. aus Projekt-ZIEGELST. vom 23.02.03  
Anschluss an Vpl-Plan Nr. 2.1279.2.5