

Stadt Nürnberg
Gartenbauamt
Objektplanung und Neubau
Lina-Ammon-Str. 28

Kostenschätzung

90317 Nürnberg

Sportanlage Bertolt-Brecht-Gymnasium
Gemarkung Langwasser

Gesamtaufstellung
Umbauarbeiten / Neubauarbeiten


A	Kunststoffrasenfeld 90/60 m incl. Unterbau, Dränage, Ausstattung und Abräumen	462.000,00 €
B	Ballfangzaun	9.100,00 €
C	Beleuchtung	34.000,00 €
D	Beach-Volleyballanlage incl. Unterbau, Dränage, Ausstattung und Abräumen	32.000,00 €
E	Kugelstoßanlage incl. Unterbau, Dränage, Ausstattung und Abräumen	16.700,00 €
F	Weitsprunganlage incl. Unterbau, Dränage, Ausstattung und Abräumen	9.800,00 €

Summe netto	563.600,00 €
16% Mehrwertsteuer	90.176,00 €
	<u>653.776,00 €</u>

Honorar Hochbauamt ca.	8.700,00 €
Bauverwaltungskosten 6% ca.	37.000,00 €
	<u>699.476,00 €</u>

Rundung	524,00 €
Gesamtsumme	<u><u>700.000,00 €</u></u>

aufgestellt am 13.02.2003/ GBA/2 ke (4638)

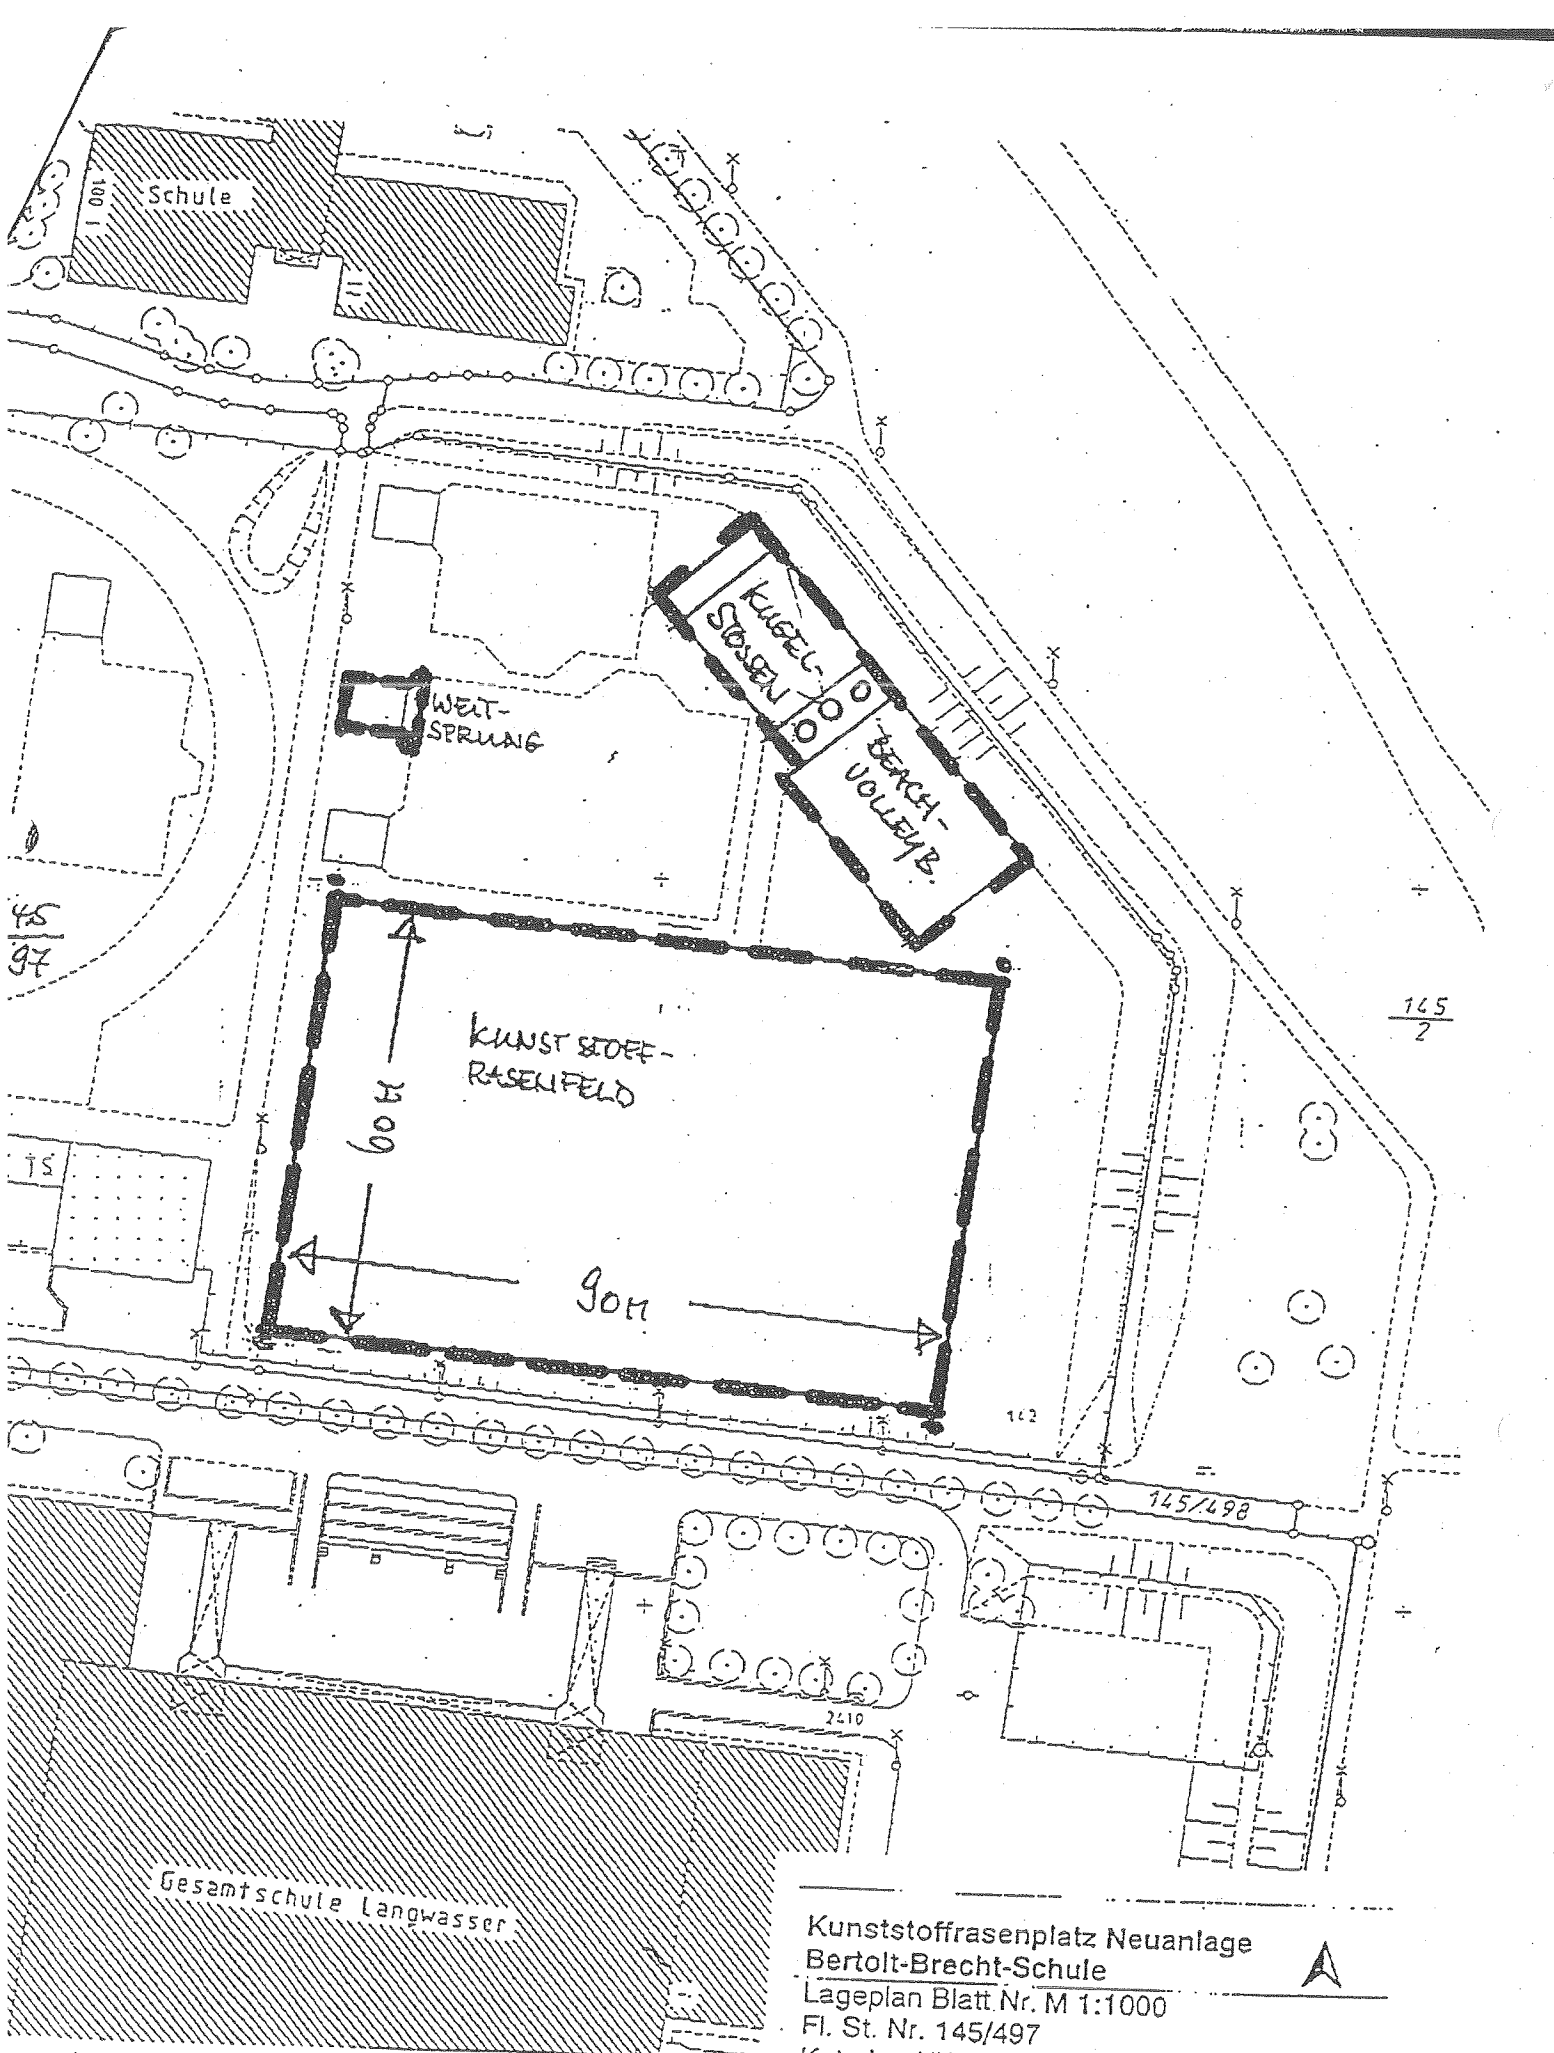

**Kunststoffsrasenplatz Neuanlage
Bertolt-Brecht-Schule**

Lageplan Blatt Nr. M 1:1000

Fl. St. Nr. 145/497

Kat.plan NW 61-14.1

Gemarkung Nbg Langwasser

Nürnberg, den 30.01.2003

GARTENBAUAMT

Objektplanung und Neubau



Beschluss

des Ältestenrates vom 07.Mai.2003

- öffentlich -

- einstimmig beschlossen -

- I. Die Erlöse aus dem Verkauf der ehemaligen Sportanlage Zabo an der Herrnscheidstraße sind für

- die Ertüchtigung der Schulsportanlage Siedlerstraße,
- die Errichtung eines Kunstrasenfeldes einschließlich Beleuchtung auf dem Gelände der Bertolt-Brecht-Schule, vorbehaltlich der schulaufsichtlichen Genehmigung, zu verwenden.

Zur Frage, ob ein Teilerlös auch für die Errichtung eines Kunstrasenplatzes am Stadion-Nebenplatz 2 verwendet werden kann, ist nochmals in der Sportkommission zu berichten..

Alle Maßnahmen dürfen erst begonnen werden, wenn für das Grundstück ein Kaufvertrag vorliegt. Sollte der Kaufpreis deutlich (ca. 10 %) unter den Erwartungen bleiben, ist nochmals über die Mittelverwendung im Ältestenrat zu diskutieren.

Die restlichen Erlöse sind dem Gesamthaushalt zuzuführen.

- II. Je an: Herrn BM/SpA
Herrn Ref. VII/LA
Herrn Ref. IV

Der Vorsitzende:



Schriftführerin:



Errichtung eines Kunstrasenfeldes einschl. Beleuchtung auf dem Gelände der Bertolt-Brecht-Schule

hier: Antrag auf Erteilung einer schulaufsichtlichen Genehmigung

Beschluss

des Schulausschusses

vom 27.06.2003

- öffentlicher Teil -

- I. Der Schulausschuss stimmt der vorgelegten Maßnahme (Errichtung eines Kunstrasenfeldes einschl. Beleuchtung auf dem Gelände der Bertolt-Brecht-Schule) vorbehaltlich des Vorliegens eines entsprechenden Kaufvertrages für die Sportanlage Zabo an der Herrnscheidstraße (Vorbehalte gem. Ältestenratsbeschluss vom 07.05.2003) zu und beauftragt die Verwaltung, die hierfür erforderliche schulaufsichtliche Genehmigung einzuholen sowie die weiteren Schritte zur rechtzeitigen Umsetzung der erforderlichen Maßnahmen zu unternehmen.

II. Ref. IV

Der Vorsitzende
i.V.

Der Referent

Die Schriftführerin

BM Förther

Dr. Wolz

Schleber