

Mi. 11. Jun 2003


LSA 337

Marie-Beeg-Straße
Schwabacher Straße
Plan Nr. 1
(ohne Maßstab)

Verkehrsplanungsamt/M-2
Nürnberg 16.04.2003



V:\Vp13\Techniker\AutoCad\LSA-Lagepläne-Nord\337-Marie-Beeg-Straße - Schwabacher-Straße Entwurf.dwg

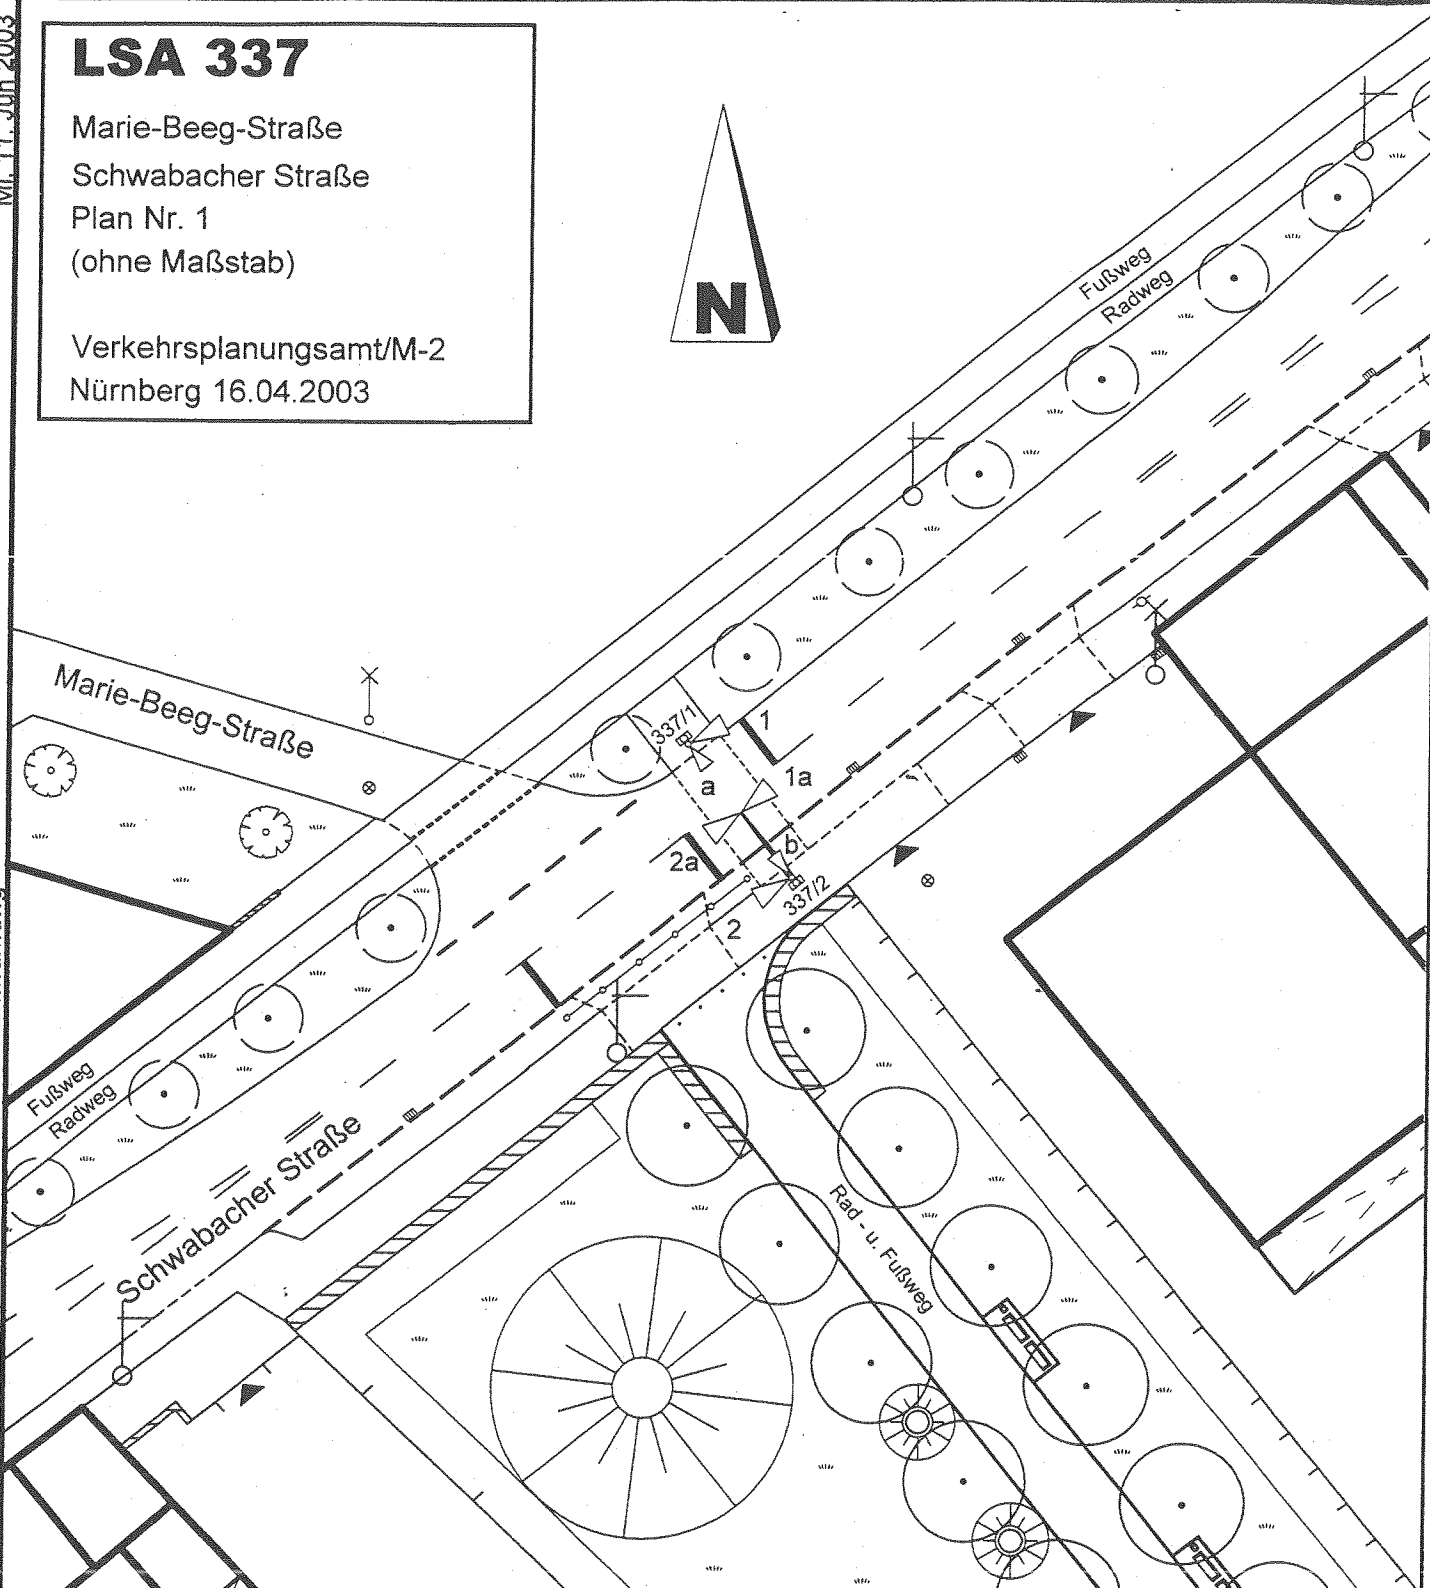

Plangrundlage: Digitale-Stadtgrundkarte 63-17
Strassenplan-Nr. Vpl500_2 v. 04.04.03
Vpl/M-2 Aufmaß v. 08.04.03

M = 1 : 500
Gartenbauamt pferdvpl.dxf v. 08.04.03

Ausstattung der Signalgeber

1+1a	2+2a	a+b