
Beilage: 7.3

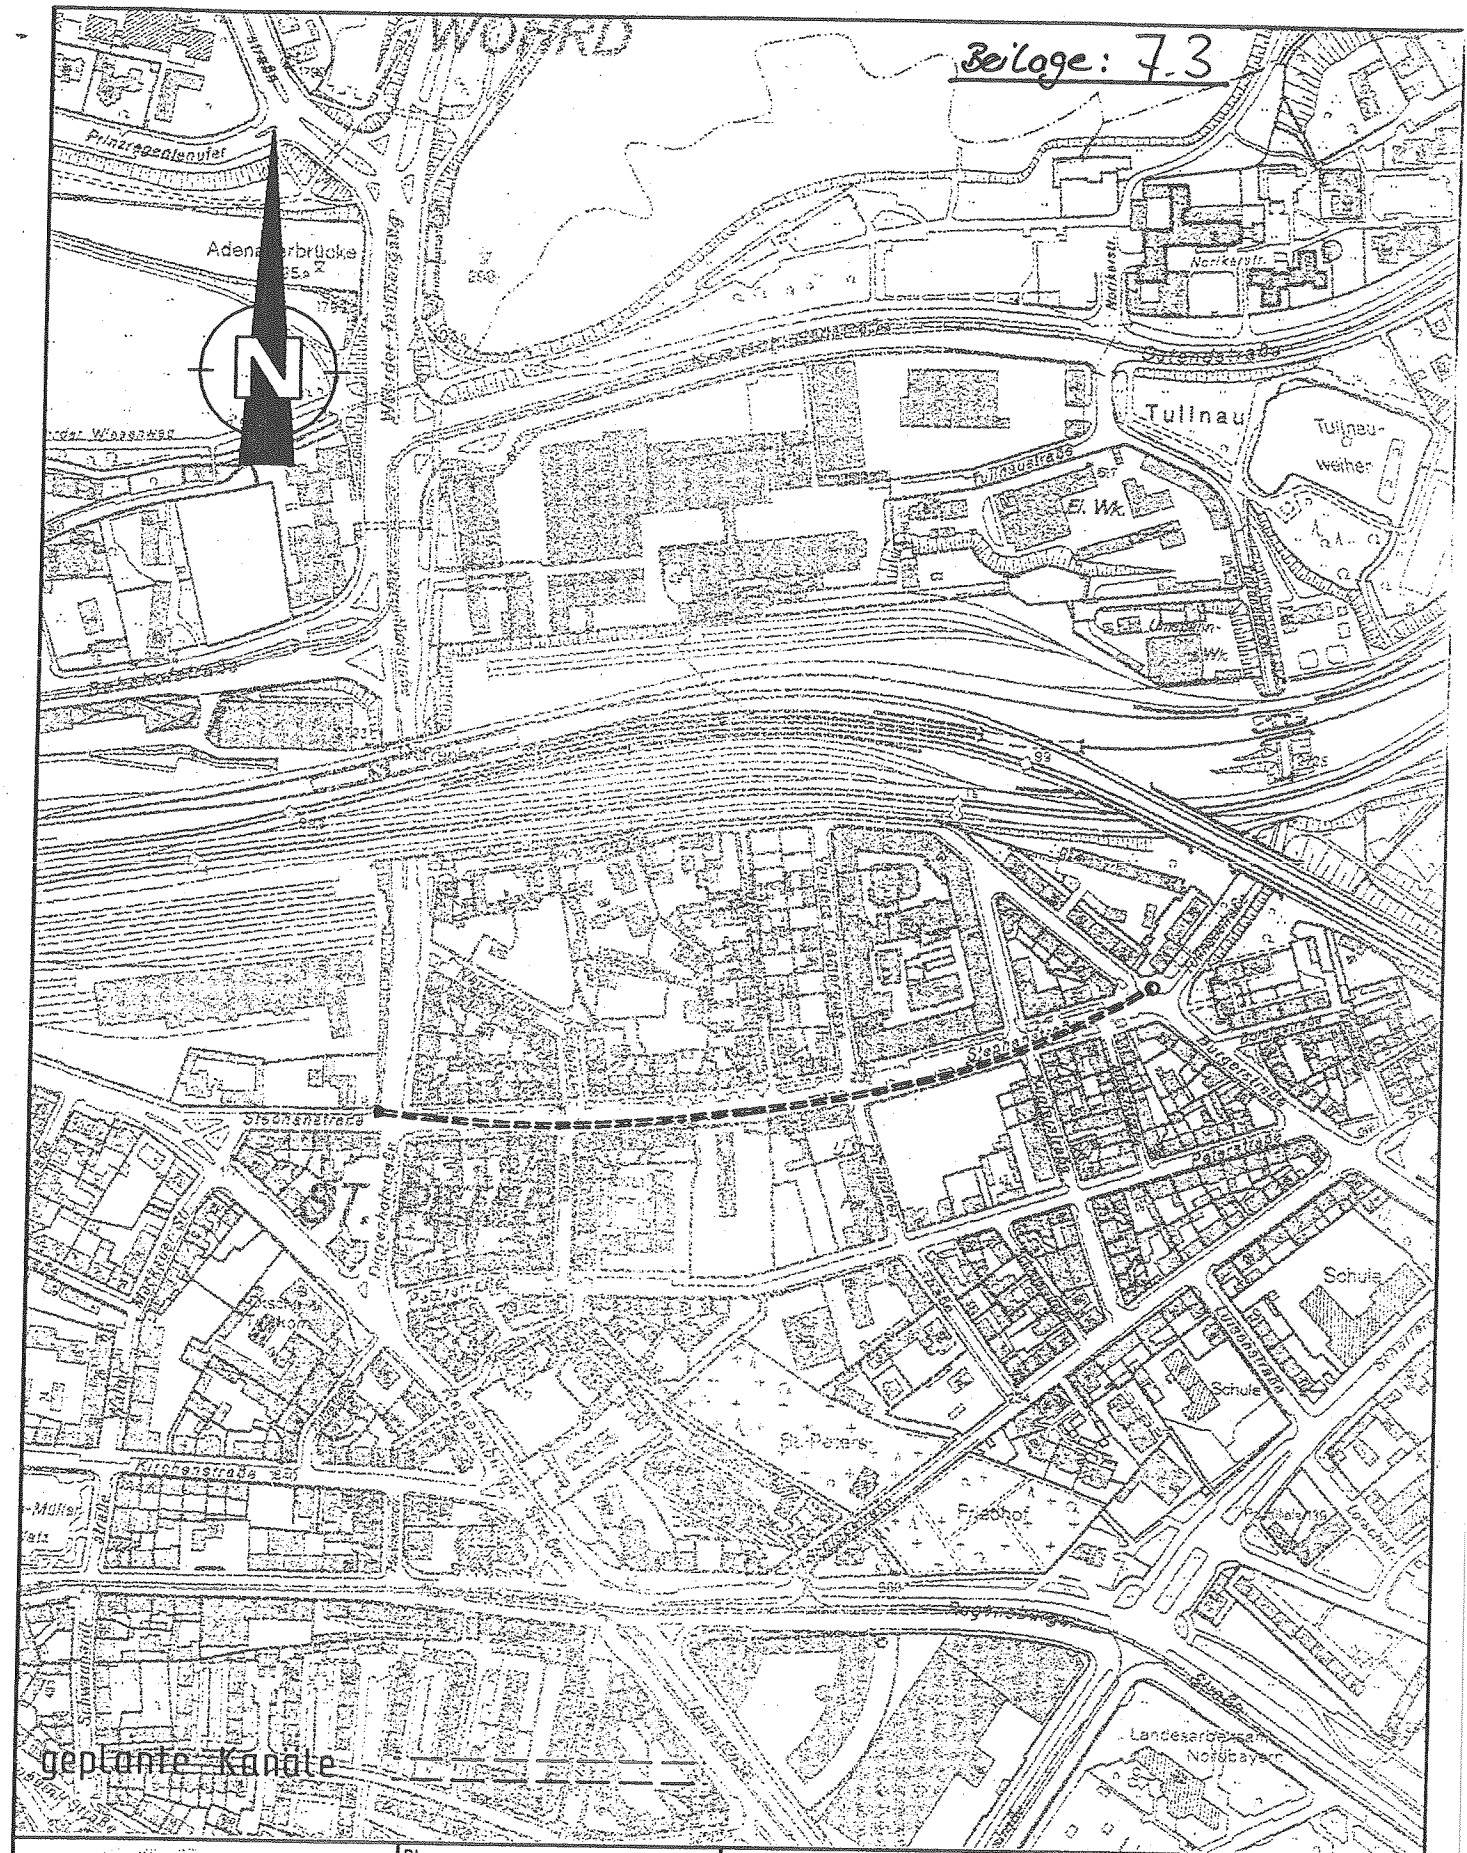

Nürnberg, den 24.07.2003 Stadtentwässerungsbetrieb Abwasserableitung Kanalbau i.A. gez. Knoll	Plannummer: 0- 1- 1.0 Status - Plannr. - lfd.Nr. Änd.Nr	Südostsammler BA3 Stephanstraße
	Maßstab: M 1:5000	Übersichtslageplan
	Plotdatum: 24.7.2003	Bauleiter: Stöhr Tanja 0911/231-4527

H/B = 297.0 / 210.0 (0.06m²)

Allplan FT

Beilage: 7.4

Instruktionsverfahren für Kanalisationsarbeiten

Bezeichnung der Maßnahme:
Südostsammler BA3

Erläuterung der Baumaßnahme:
Herstellung von 535m Stauraumkanal DN 2500 im unterirdischen Vortriebsverfahren,
die Schachtbauwerke werden in offener Bauweise hergestellt

Voraussichtliche Bauzeit:	Katasterblatt-Nr.:
01.04.2004 bis **31.05.2005**	**196 / 197 / 174 / 175**

Vorgenannte Kanalbaumaßnahme soll nach beiliegendem Planeintrag durchgeführt werden.
Um Rückgabe der Instruktionsunterlagen bis **01.07.03** wird gebeten.


I. Je an:

Vm	zur Eintragung der Eigentumsverhältnisse	1 Plan
Vpl	zur Stellungnahme und Eintragung der zukünftigen Planung einschließlich Straßenhöhen	1 Plan
Spl	zur Stellungnahme	1 Plan
LA	zur Stellungnahme	1 Plan
TI	zur Stellungnahme	1 Plan
ERGIE	zur Stellungnahme und Eintragung der vorhandenen und geplanten Versorgungsleitungen einschl. Leitungen Dritter	5 Pläne
VAG	zur Stellungnahme und Eintragung der vorhandenen und geplanten Versorgungsleitungen einschl. Leitungen Dritter	1 Plan
TZ-K	zur Stellungnahme und Eintragung der vorhandenen Privatleitungen und im Besonderen zur Stellungnahme, ob **Altlasten** zu erwarten sind	6 Pläne
FW	zur Stellungnahme und Eintragung der vorhandenen und geplanten Versorgungsleitungen einschl. Leitungen Dritter	1 Plan
OA/5	zur Stellungnahme aus Gesichtspunkten des Katastrophenschutzes und im Besonderen zu möglichen **Kampfmittelfunden** unter Auswertung des vorliegenden Luftbildmaterials und sonstiger Unterlagen einschl. einer verbindlichen und konkreten Empfehlung für die Kampfmittelsuche	1 Plan
H/DS	zur Stellungnahme	1 Plan
GBA	zur Stellungnahme	2 Pläne
UwA	zur Begutachtung unter Umweltgesichtspunkten und im Besonderen zur Stellungnahme, ob **Altlasten** zu erwarten sind.	3 Pläne

II. StEB/1-2

Nürnberg, den 05.06.2003
Stadtentwässerungsbetrieb
Abwasserableitung
Sachgebiet Kanalbau
i.A.

Schramm
(4588)

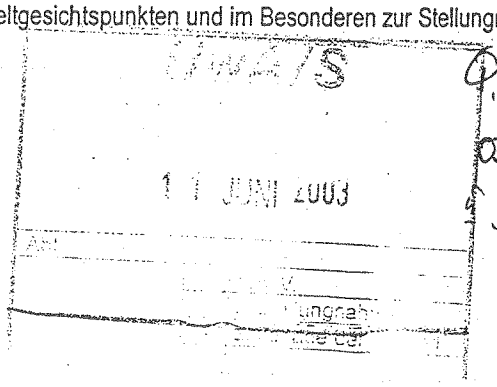

Q. UwA/2-1 i. Stellung
a.F. 12.6.03 nehmen
5. UwA/2-1 a.E. 13.6.03
11.06.03
Grö

Beilage: 7.5

Instruktionsverfahren für Kanalisationsarbeiten

GBA | EINGANG
11. JUNI 2003
D | S | C | Ö | SO | 2 | 3

Bezeichnung der Maßnahme:
Südostsammler BA3

Erläuterung der Baumaßnahme:
Herstellung von 535m Stauraumkanal DN 2500 im unterirdischen Vortriebsverfahren,
die Schachtbauwerke werden in offener Bauweise hergestellt

Voraussichtliche Bauzeit:	Katasterblatt-Nr.:
01.04.2004 bis **31.05.2005**	**196 / 197 / 174 / 175**

Vorgenannte Kanalbaumaßnahme soll nach beiliegendem Planeintrag durchgeführt werden.
Um Rückgabe der Instruktionsunterlagen bis **01.07.03** wird gebeten.

I. Je an:

Eingang GBA/3-2 am 03.07.03

Vm	zur Eintragung der Eigentumsverhältnisse	1 Plan
Vpl	zur Stellungnahme und Eintragung der zukünftigen Planung einschließlich Straßenhöhen	1 Plan
Spl	zur Stellungnahme	1 Plan
LA	zur Stellungnahme	1 Plan
TA1	zur Stellungnahme	1 Plan
N ERGIE	zur Stellungnahme und Eintragung der vorhandenen und geplanten Versorgungsleitungen einschl. Leitungen Dritter	5 Pläne
VAG	zur Stellungnahme und Eintragung der vorhandenen und geplanten Versorgungsleitungen einschl. Leitungen Dritter	1 Plan
TAZ-K	zur Stellungnahme und Eintragung der vorhandenen Privatleitungen und im Besonderen zur Stellungnahme, ob Altlasten zu erwarten sind	6 Pläne
FW	zur Stellungnahme und Eintragung der vorhandenen und geplanten Versorgungsleitungen einschl. Leitungen Dritter	1 Plan
OA/5	zur Stellungnahme aus Gesichtspunkten des Katastrophenschutzes und im Besonderen zu möglichen Kampfmittelfunden unter Auswertung des vorliegenden Luftbildmaterials und sonstiger Unterlagen einschl. einer verbindlichen und konkreten Empfehlung für die Kampfmittelsuche	1 Plan
HDS	zur Stellungnahme	1 Plan
GBA	zur Stellungnahme	2 Pläne
UwA	zur Begutachtung unter Umweltgesichtspunkten und im Besonderen zur Stellungnahme, ob Altlasten zu erwarten sind.	3 Pläne

vor Baubeginn
Ortstermin vereinbaren
mit Bez. Süd / GBA/3-2/Wö
unter Tel. 8699 10 an Bez. Süd

II. StEB/1-2

Nürnberg, den 05.06.2003
Stadtentwässerungsbetrieb
Abwasserableitung
Sachgebiet Kanalbau
i.A.

Schramm
(4588)

RAS-LP 4 DIN 18920 einhalten

WV: 30.06.03

Stadt Nürnberg
Gartenbauamt
GBA/3-1/S

13.06.03

Stand: 05.06.2003

Ortstermin am 15.07.03
Verlief o.E.