


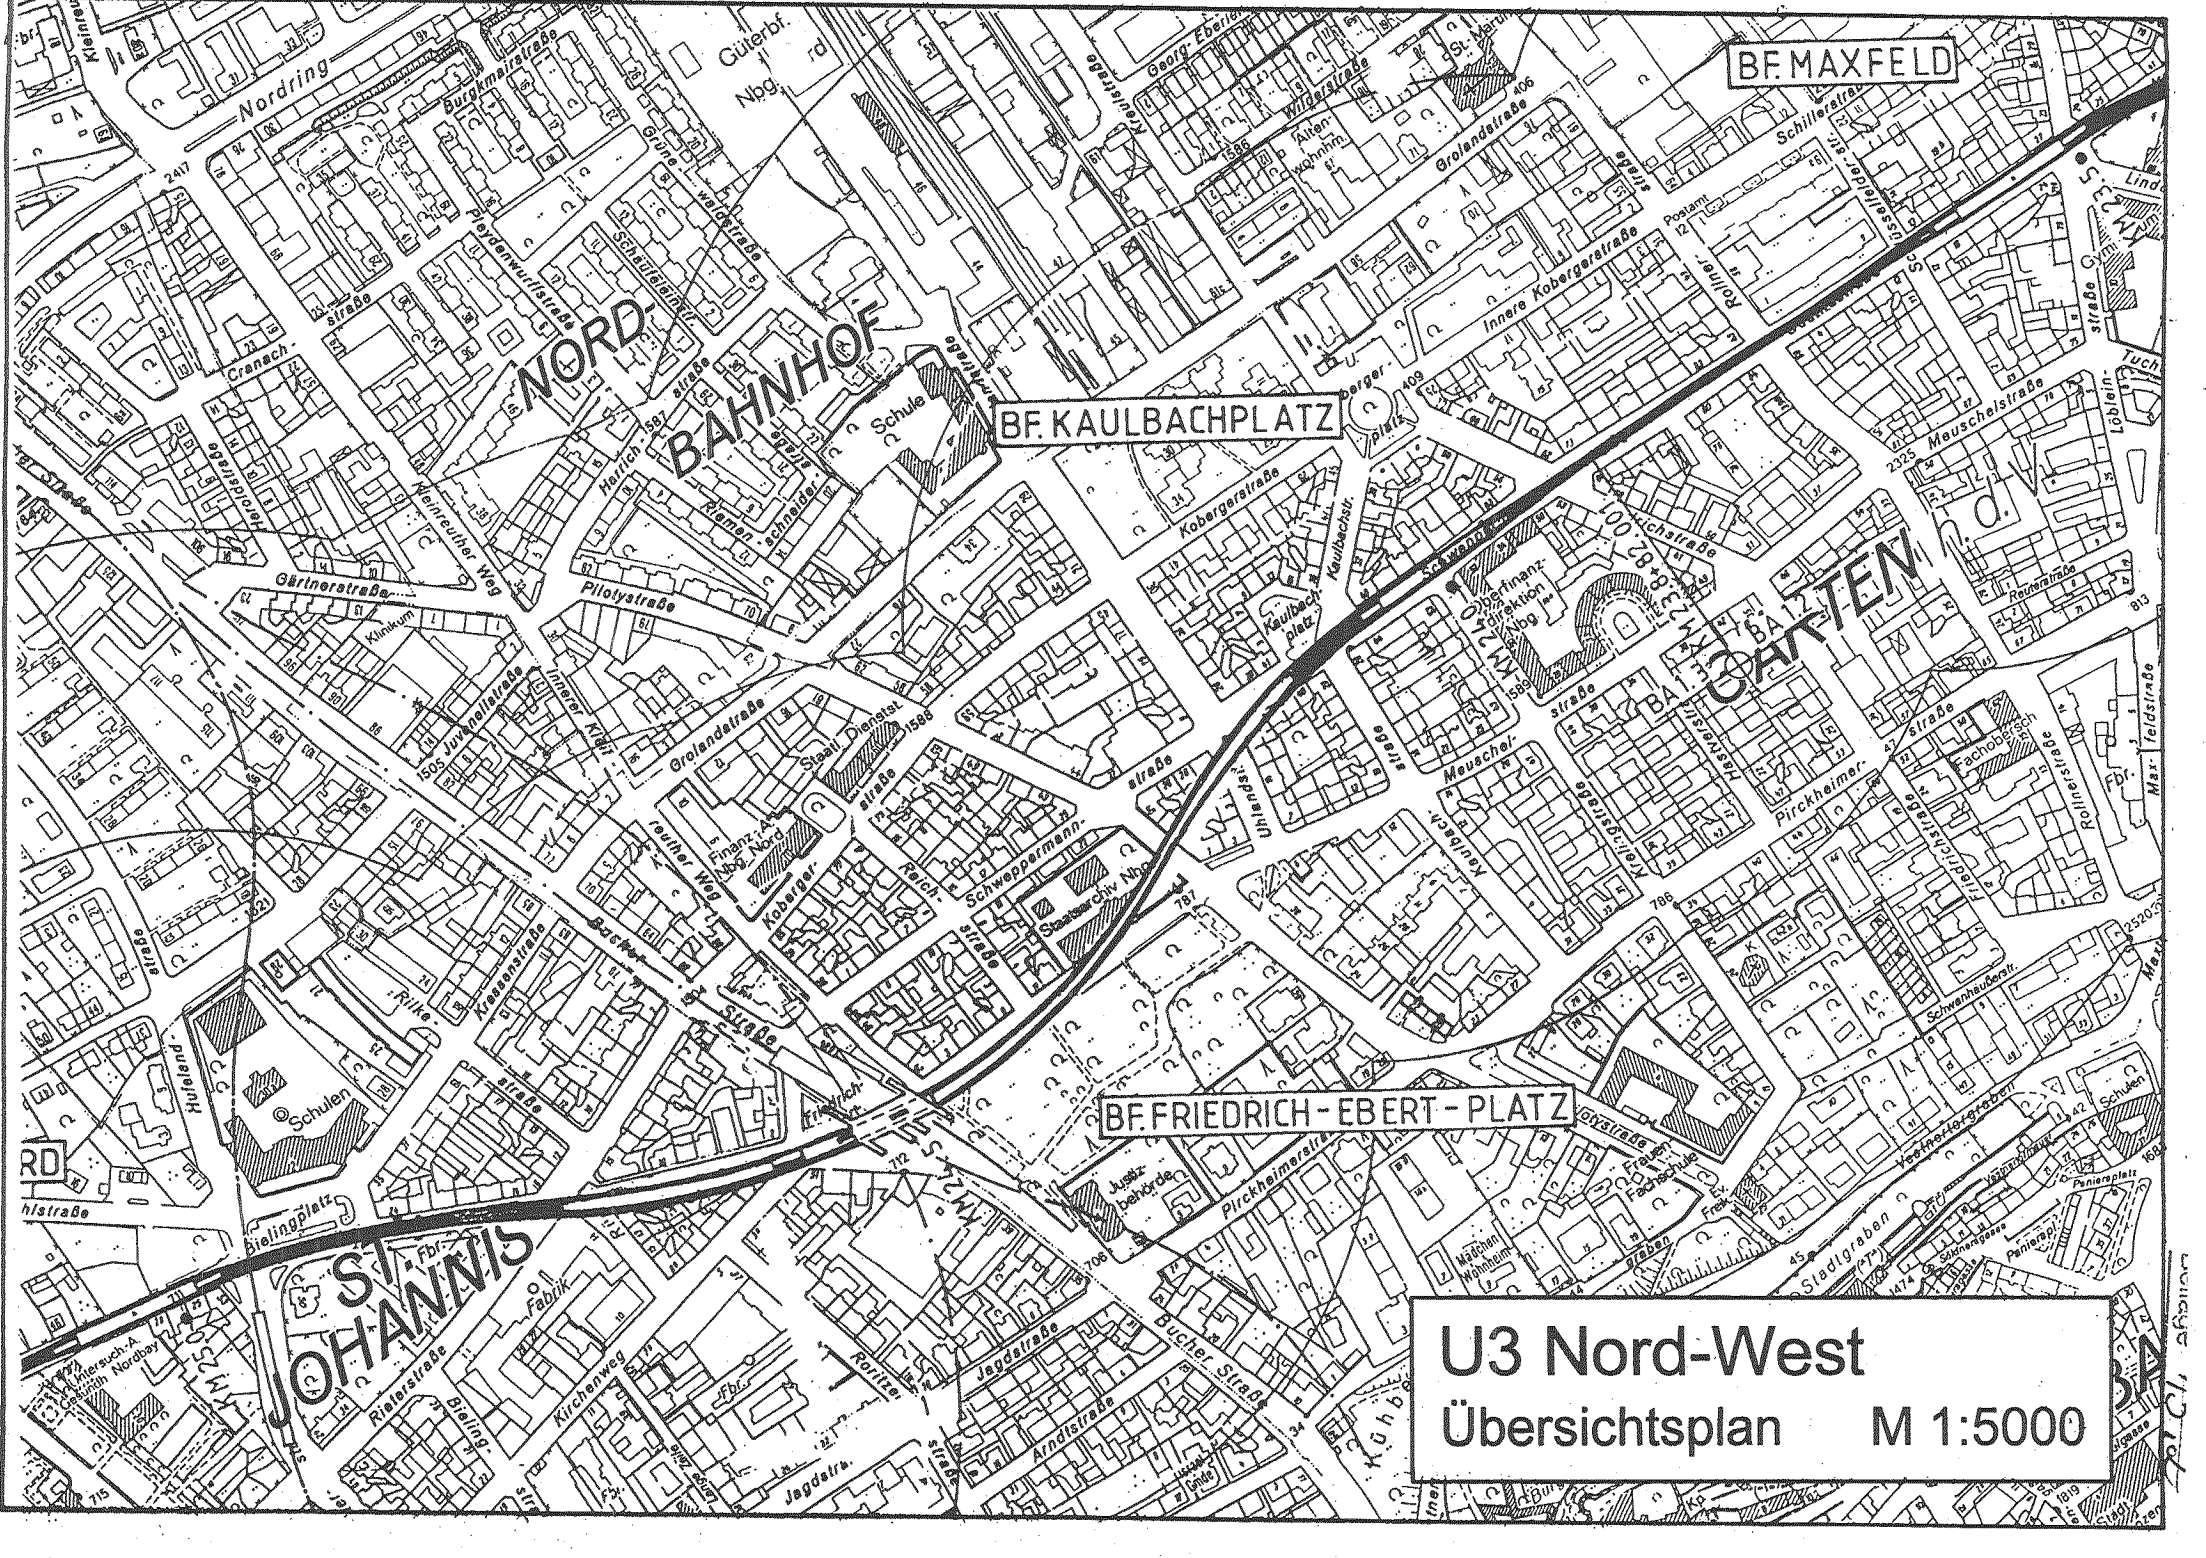

NORD-
BAHNHOF

BF. KAULBACHPLATZ

BF. MAXFELD

ST. JANNIS

BF. FRIEDRICH-EBERT-PLATZ

ST. JANNIS

U3 Nord-West
Übersichtsplan M 1:5000