


ÜBERSICHTSPLAN

RAHMENPLAN ZUM BEBAUUNGSPLAN NR. 4517 FÜR EIN GEBIET ZWISCHEN DER SCHNEPFENREUTHER HAUPTSTRASSE UND DER REUTHWIESENSTRASSE

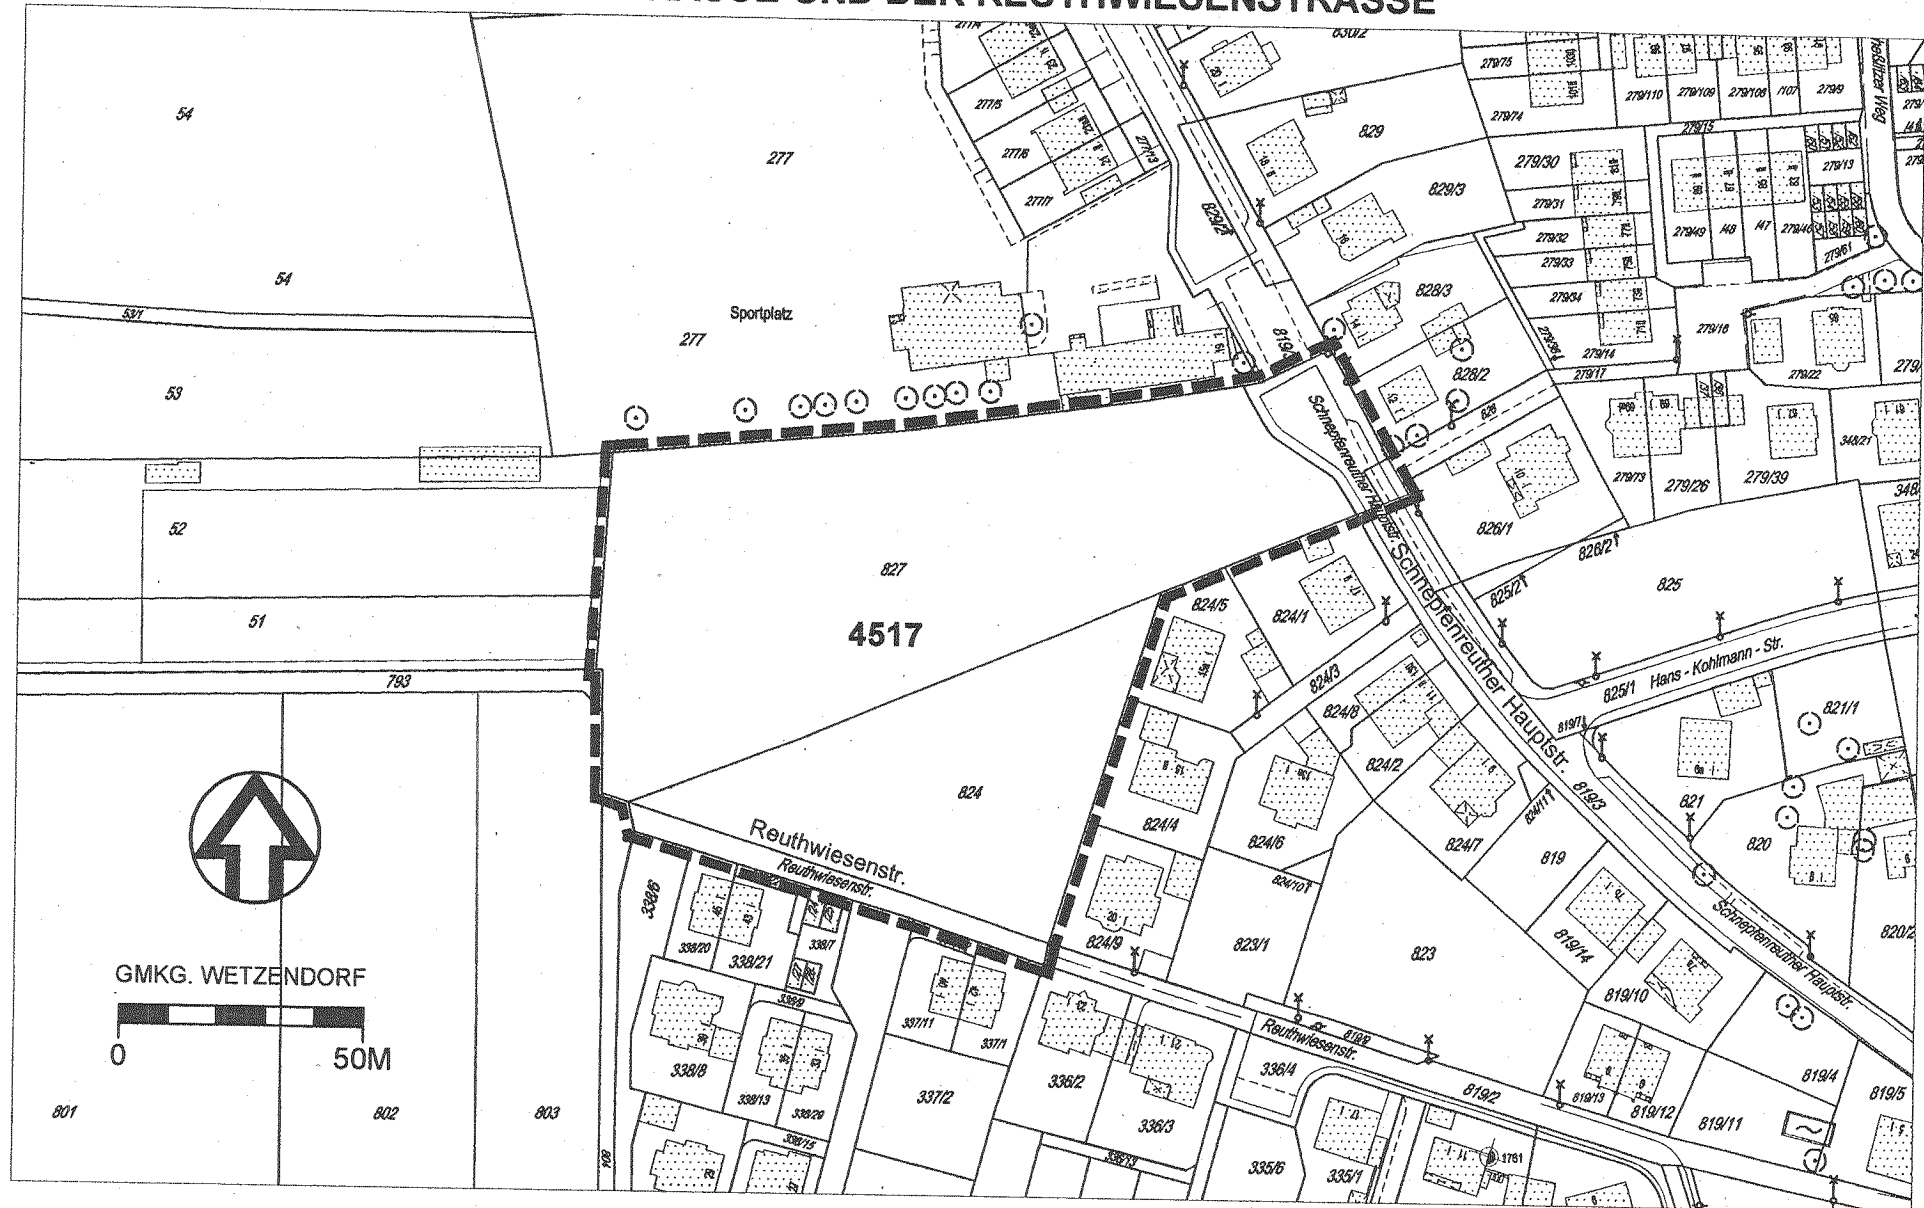

GRENZE DES RÄUMLICHEN
GELTUNGSBEREICHES


RAHMENPLAN NR. Stpl/3-N1-13/2003

BEBAUUNGSPLAN NR. 4517

MÖGLICHE ERSCHLIESSUNG + PLANUNGSRECHTL. BEDINGUNGEN

FÜR EIN GEBIET ZWISCHEN DER
SCHNEPFENREUTHER HAUPTSTRASSE
UND DER REUTHWIESENSTRASSE

ZEICHENERKLÄRUNG

 -  GRENZE DES RÄUMLICHEN
GELTUNGSBEREICHES
-  ABGRENZUNG DER RECHTSKRÄFTIGEN
BEBAUUNGSPLÄNE
-  ABGRENZUNG DARSTELLUNG
WOHNBAUFLÄCHE / DERZEIT WIRKSAMER FNP
-  ABGRENZUNG DARSTELLUNG
WOHNBAUFLÄCHE / FNP (NEU)

Stadtplanungsamt Nürnberg
Städtebauliche Planung Nord 1

20.08.2003

Lang / Kraus

