


ÜBERSICHTSPLAN SATZUNG NR. 32

GEBIET ZWISCHEN MUGGENHOFER-, MAXIMILIAN-, FAHRRAD- UND PESTALOZZISTRASSE

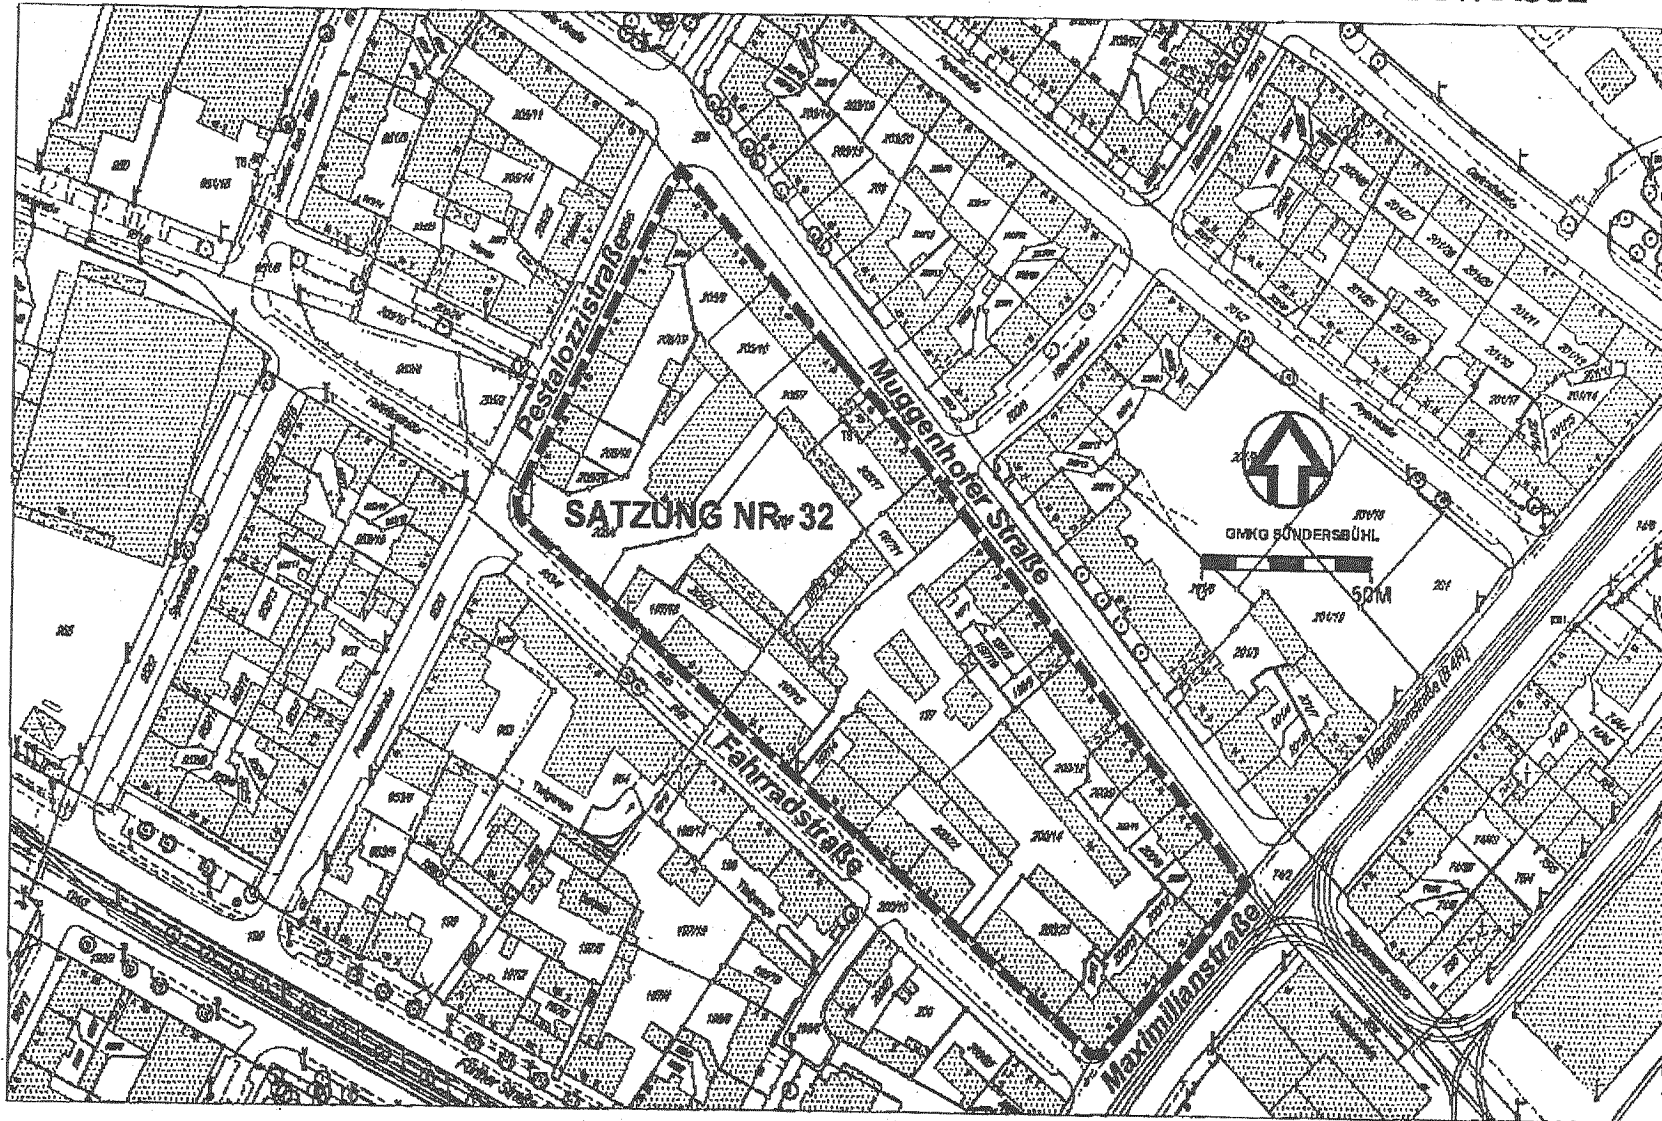

**GRENZE DES RÄUMLICHEN
GELTUNGSBEREICHES**

RAHMENPLAN NR. Stpl/3-N1-6/2003 vom 26.05.2003