


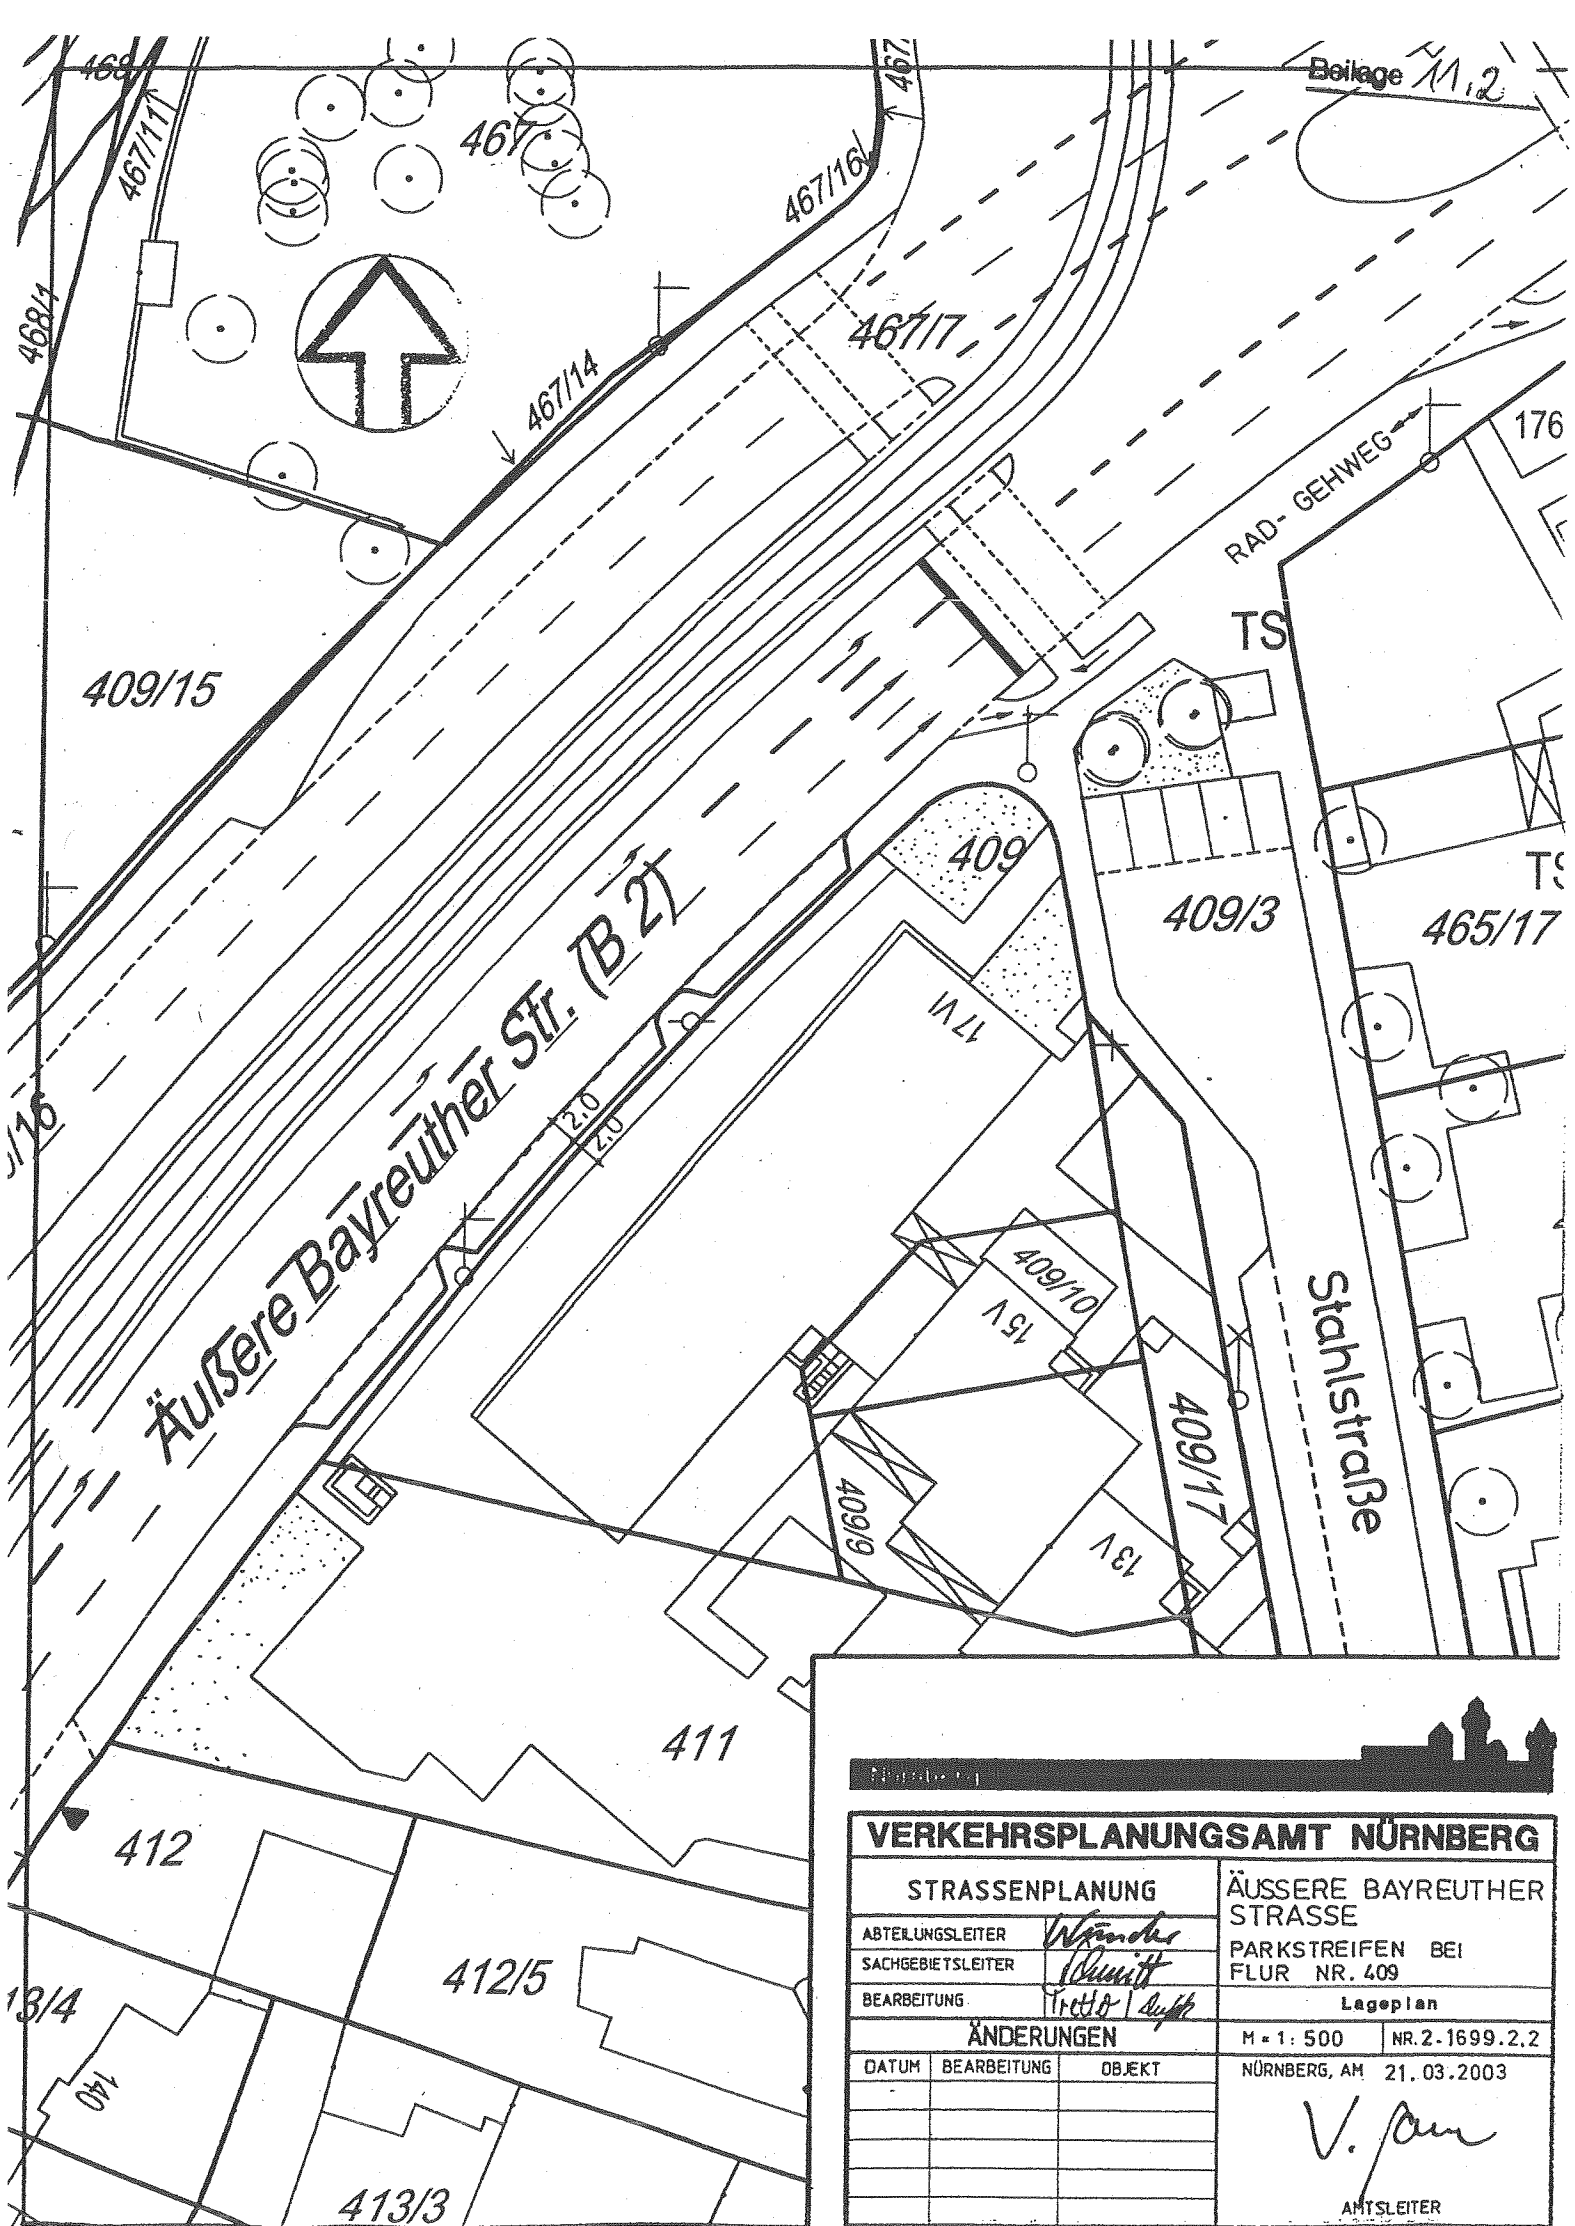

VERKEHRSPLANUNGSAMT NÜRNBERG

STRASSENPLANUNG

ABTEILUNGSLEITER *W. W. W.*
 SACHGEBIETSLEITER *W. W. W.*
 BEARBEITUNG *T. T. T.*

ÄUSSERE BAYREUTHER STRASSE
 PARKSTREIFEN BEI
 FLUR NR. 409

Lageplan

ÄNDERUNGEN

DATUM BEARBEITUNG OBJEKT

M 1: 500 NR. 2-1699.2.2
 NÜRNBERG, AM 21. 03. 2003

V. J. J.

AMTSLEITER