


ÜBERSICHTSPLAN

STADTPLANUNGSAMT NÜRNBERG, STÄDTEBAULICHE PLANUNG NORD
PLAN NR. Stpl/3N-1-15/2002

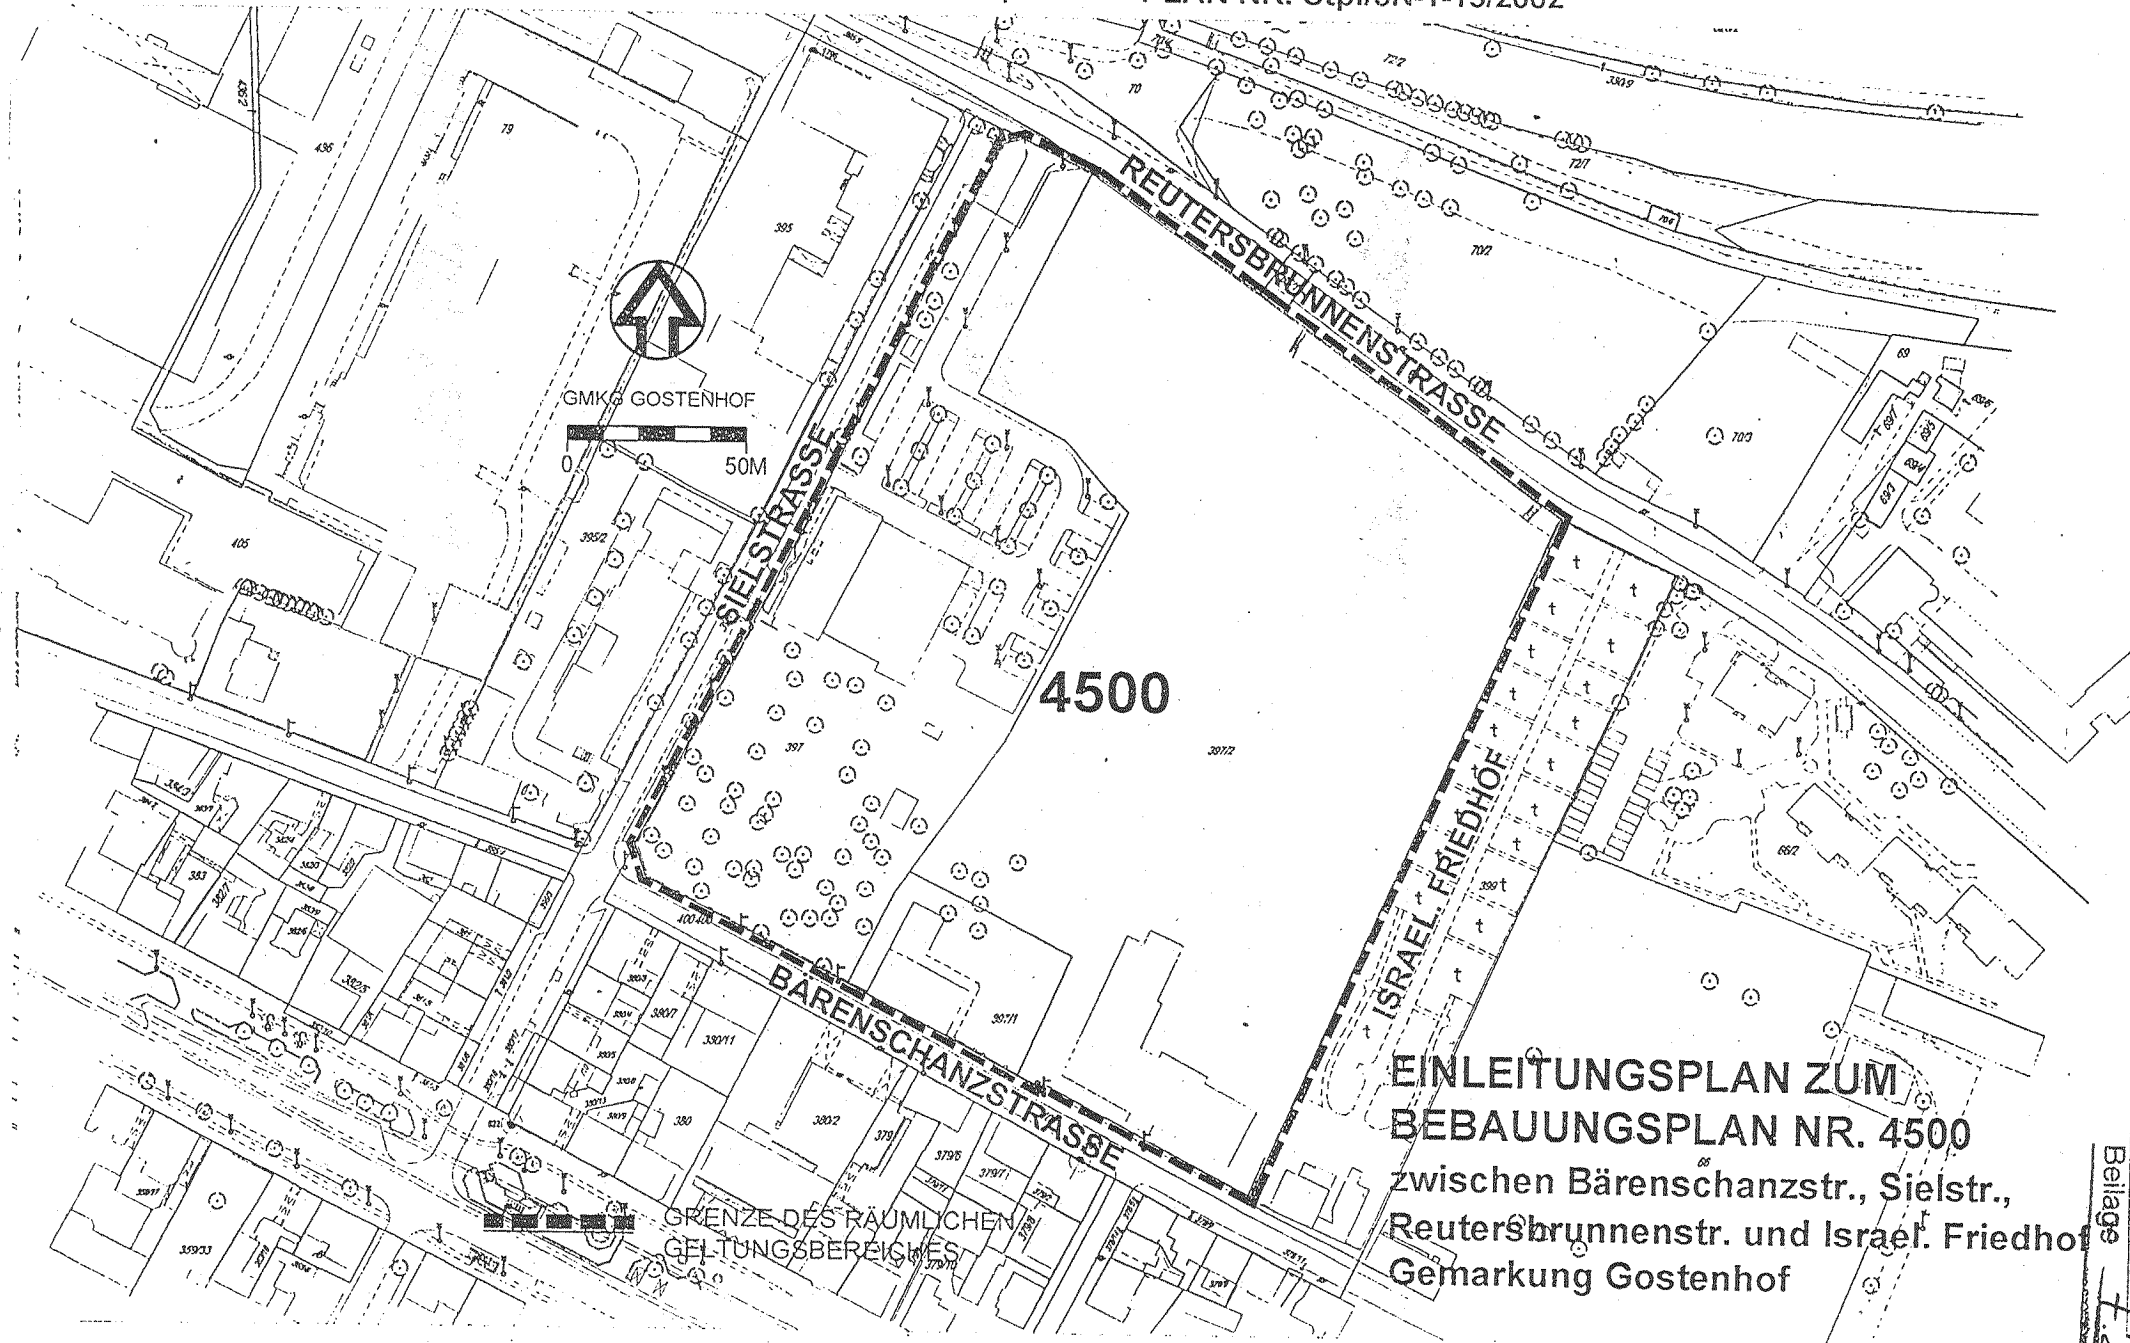



MASTERPLAN BÄRENSCHANZE

Masterplan Bärenschanze Nürnberg geändert am 11.09.02 ML	KEHRBACH PLANWERK Nürliche Ringstr. 9, 9126 Schwabach Tel. (09122) 93780, Fax (09122) 937839 eMail: kehrbach@kehrbach.de www.kehrbach.de Uhlendorferstr. 19, 10623 Berlin Tel. (3030) 8832209 Fax. (3030) 8832289 eMail: kehrbach-berlin@netcologne.de
DATUM: 05.09.02 GEZ: MS MASSTAB: 1/1000 GEB.TYP:	PLANNR: VI PROJEKTR: 2002 3098

LAGEPLAN ZUM BAUANTRAG SB- WARENMARKT

