



STEM HERPERSDORF

Bezeichnung der Baugrundstücke
(Stand 12.08.2003)

-  Grenze des räumlichen Geltungsbereichs der STEM
-  Reprivatisierte Grundstücke (Bebauung vorhanden/ geplant)

N1 Baugrundstück Nr. 1 im nördlichen bzw.
S13 südlichen Entwicklungsbereich


- KIGA** Kindergarten
- KISP** Kinderspielplatz
- BHKW** Blockheizkraftwerk

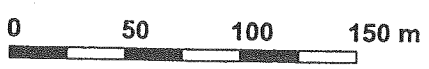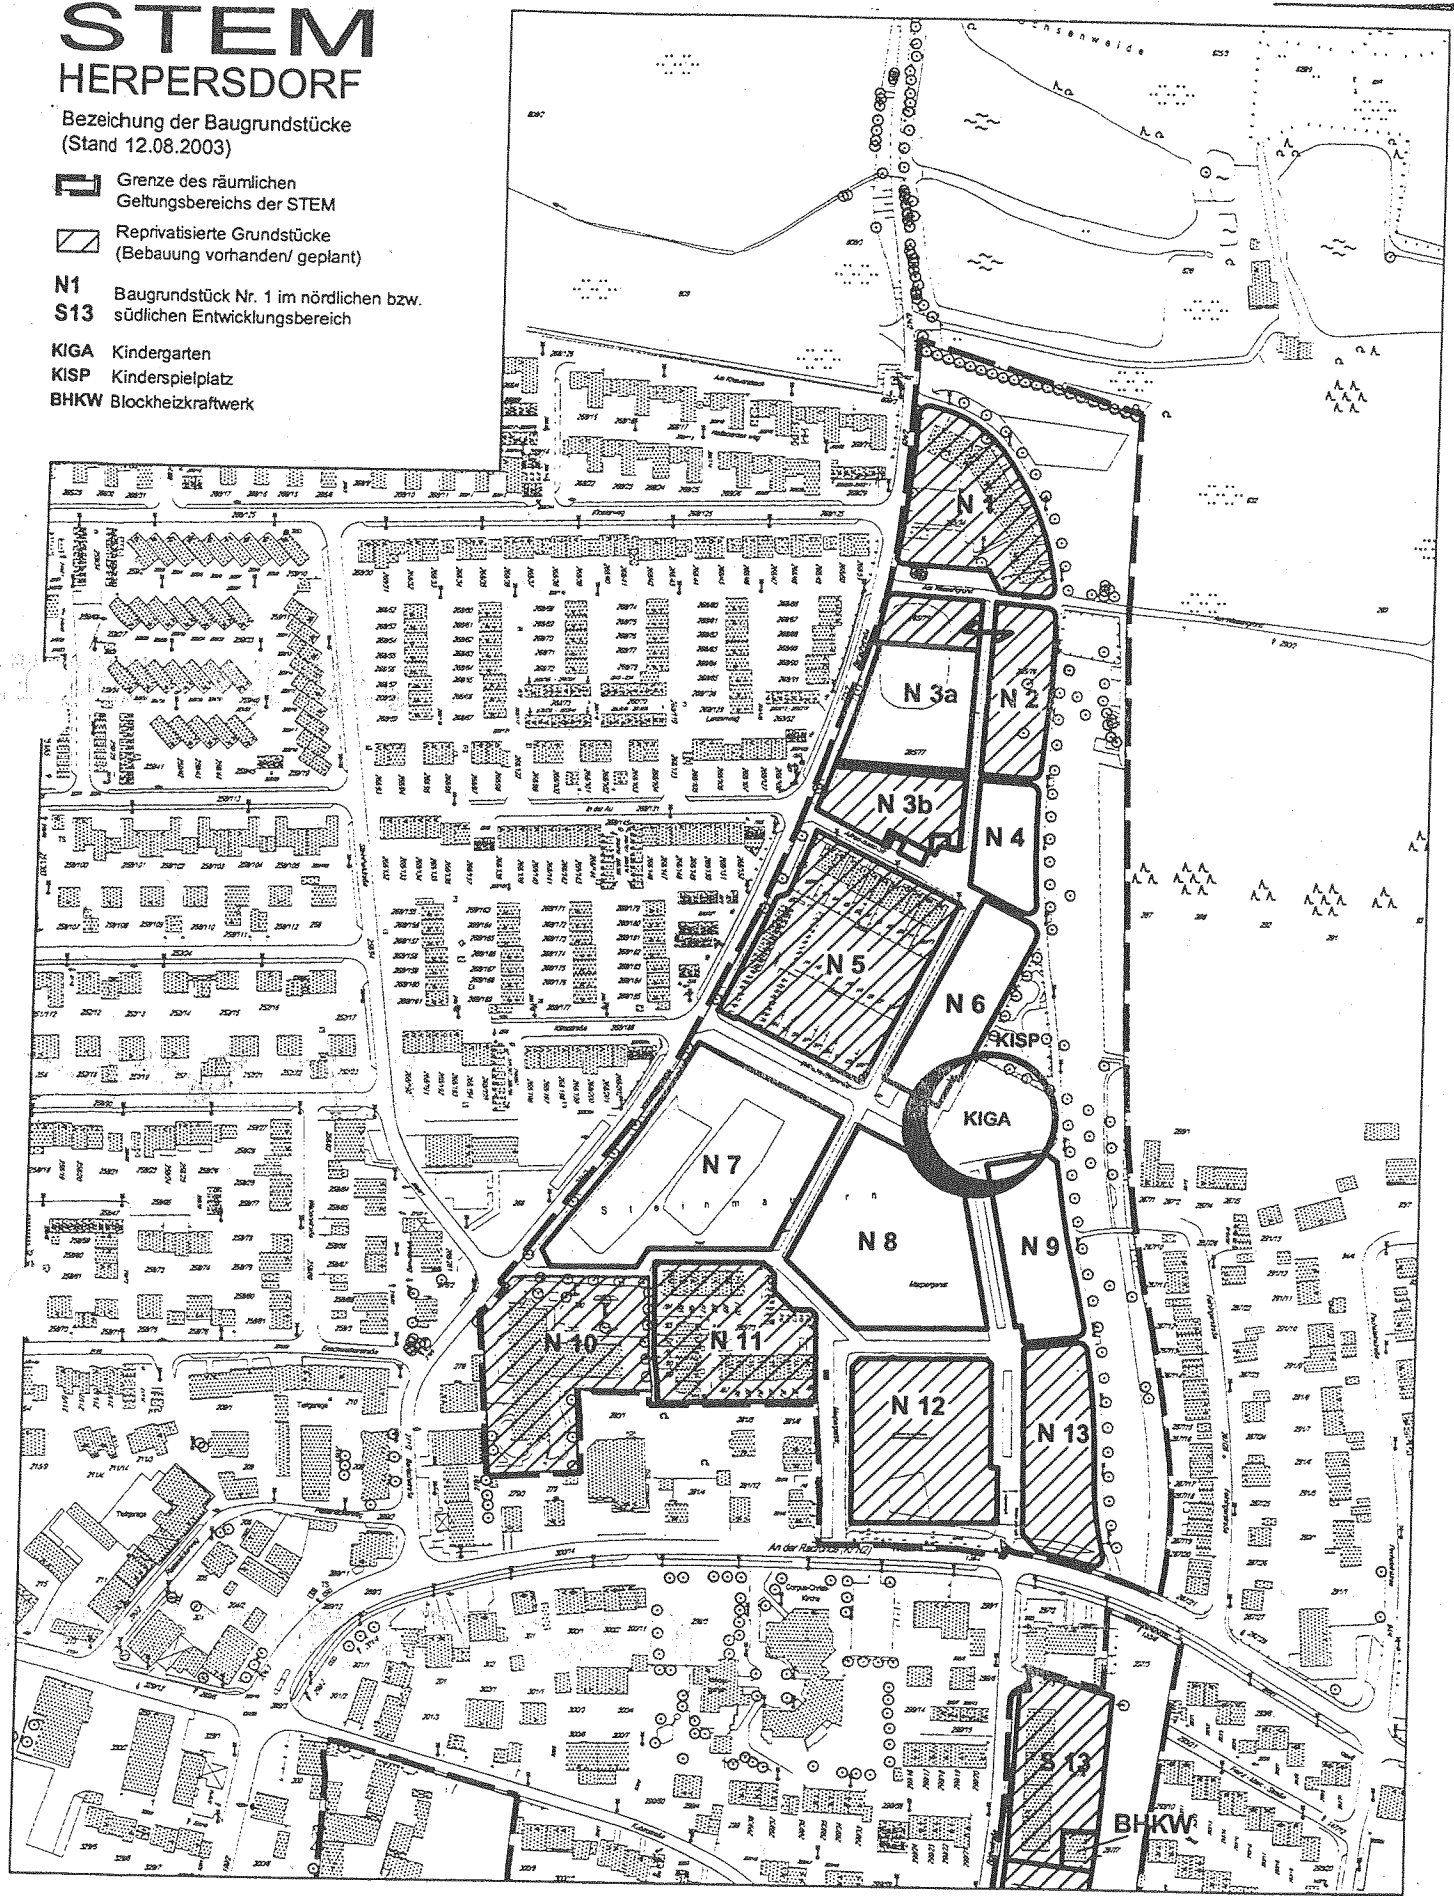

Plan Nr. 1ST - 05 / 2003

Nürnberg, 12.08.2003
Regiebetrieb STEM

gez.
Renner
Ltd. Baudirektor

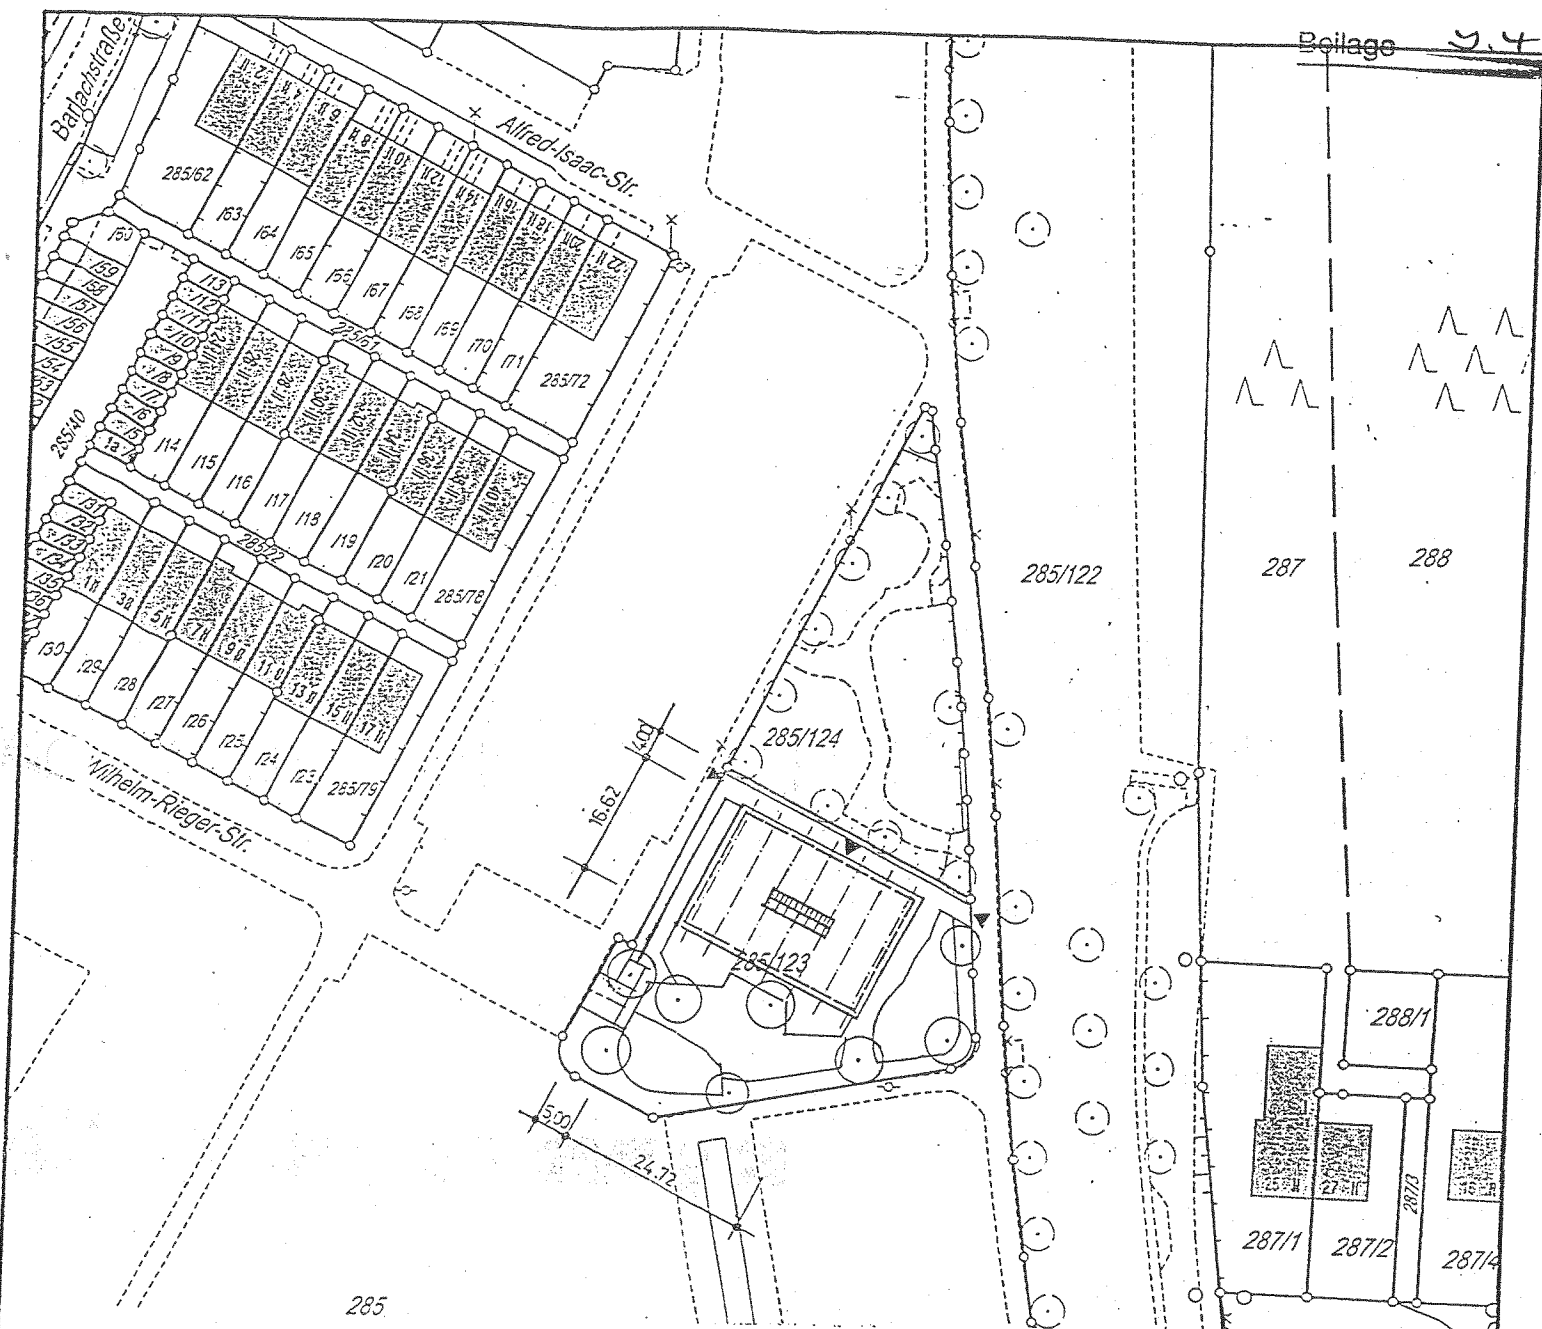

NURNBERG - HERPERSDORF
WILHELM-RIEGER-STRASSE

BAUVORHABEN

ERRICHTUNG EINES 2-GRUPPIGEN KINDERGARTENS

PLANART

LAGEPLAN

MASS-STAB 1 : 1000	PL-GRUPPE 000	LFD.-NR. 001	REV.-NR. 00
-----------------------	------------------	-----------------	----------------

STADT NURNBERG · HOCHBAUAMT

WARENTORGRABEN 11 - 90402 NURNBERG - TEL 0911/231-4200, FAX 0911/231-4250

LEITER	BERECHSLEITER	PROJEKTLITER	PROJEKTB. RI	DATUM
		GEZEICHNET RI		08/03



Kostengliederung nach DIN 276
(ausführungsorientierte Gliederung - 1981)

Bauvorhaben: **Kindergarten Wilhelm-Rieger-Str. in Nbg. - Herpersdorf**

Leistungsbereich: **Alle Gewerke - Gesamtbaukosten**

Grundlage: **Planung M 1:100 vom 23.07.2003**

Ausführungszeit: **Dezember 2003 - Dezember 2004**

Kostenanschlag-Nr.: **H40301KA**

Sachbearbeitung:

Aufgestellt: **Bauleitung Herr Bürner
Hochbau - Projektgr. Kindertagesstätten**

Bauleitung: **Abteilung H/NB**

Tel./Fax: **Tel.: 0911/231-4252; Fax: 0911/231-5628**

1. A. Bürner

Kostengruppe		Netto	MWST	Gesamt in EUR
1	Baugrundstück			
1.4	Herrichten			
1.4.9	Sonstige Herrichtungskosten	22.000,00	3.520,00	25.520,00
1.4	Herrichten	22.000,00	3.520,00	25.520,00
1	Baugrundstück	22.000,00	3.520,00	25.520,00
2	Erschließung			
2.1	Öffentliche Erschließung			
2.1.9	Sonstige öffentliche Erschließung	26.200,00	4.192,00	30.392,00
2.1	Öffentliche Erschließung	26.200,00	4.192,00	30.392,00
2	Erschließung	26.200,00	4.192,00	30.392,00
3	Bauwerk			
3.1	Baukonstruktionen			
3.1.00	Baustelleneinrichtungen	7.800,00	1.248,00	9.048,00
3.1.01	Gerüstarbeiten	3.000,00	480,00	3.480,00
3.1.02	Erdarbeiten	19.000,00	3.040,00	22.040,00
3.1.13	Beton- und Stahlbetonarbeiten	41.000,00	6.560,00	47.560,00
3.1.16	Zimmer- und Holzbauarbeiten	150.000,00	24.000,00	174.000,00
3.1.19	Abdichtung gegen nicht drückendes Wass	6.000,00	960,00	6.960,00
3.1.21	Dachabdichtungsarbeiten	60.000,00	9.600,00	69.600,00
3.1.22	Klempnerarbeiten	7.300,00	1.168,00	8.468,00
3.1.24	Fliesen- und Plattenarbeiten	9.000,00	1.440,00	10.440,00
3.1.25	Estricharbeiten	13.000,00	2.080,00	15.080,00
3.1.27	Tischlerarbeiten	20.000,00	3.200,00	23.200,00
3.1.29	Beschlagarbeiten	700,00	112,00	812,00
3.1.30	Rolladenarbeiten; Verdunkelungsanlagen	15.000,00	2.400,00	17.400,00
3.1.33	Gebäudereinigungsarbeiten	2.500,00	400,00	2.900,00
3.1.34	Maler- und Lackiererarbeiten	17.500,00	2.800,00	20.300,00
3.1.36	Bodenbelagarbeiten	15.000,00	2.400,00	17.400,00
3.1.37	Tapezierarbeiten	1.390,00	222,40	1.612,40
3.1.39	Trockenbauarbeiten	57.500,00	9.200,00	66.700,00
3.1	Baukonstruktionen	445.690,00	71.310,40	517.000,40
3.2	Installationen			
3.2.90	Sonstige Installationen	109.400,00	17.504,00	126.904,00

Kostengruppe		Netto	MWST	Gesamt in EUR
3.2	Installationen	109.400,00	17.504,00	126.904,00
3.3	Zentrale Betriebstechnik			
3.3.10	Zentrale Abwasserbeseitigung	16.000,00	2.560,00	18.560,00
3.3	Zentrale Betriebstechnik	16.000,00	2.560,00	18.560,00
3.4	Betriebliche Einbauten			
3.4.10	Einbaumöbel	35.000,00	5.600,00	40.600,00
3.4	Betriebliche Einbauten	35.000,00	5.600,00	40.600,00
3	Bauwerk	606.090,00	96.974,40	703.064,40
4	Geräte			
4.1	Allgemeines Gerät			
4.1.90	Sonstiges allgemeines Gerät	3.900,00	624,00	4.524,00
4.1	Allgemeines Gerät	3.900,00	624,00	4.524,00
4.5	Beleuchtung			
4.5.90	Sonstige Beleuchtung	27.800,00	4.448,00	32.248,00
4.5	Beleuchtung	27.800,00	4.448,00	32.248,00
4	Geräte	31.700,00	5.072,00	36.772,00
5	Aussenanlagen			
5.1	Einfriedungen			
5.1	Einfriedungen	161.500,00	25.840,00	187.340,00
5	Aussenanlagen	161.500,00	25.840,00	187.340,00
7	Baunebenkosten			
7.3	Durchführung von Baumaßnahmen			

Kostengruppe		Netto	MWST	Gesamt in EUR
7.3.90	Sonstige Leistungen	116.754,00	0,00	116.754,00
7.3	Durchführung von Baumaßnahmen	116.754,00	0,00	116.754,00
7	Baunebenkosten	116.754,00	0,00	116.754,00
9				
9.9				
9.9.99	Rundung	157,60	0,00	157,60
9.9		157,60	0,00	157,60
9		157,60	0,00	157,60

Kostengruppe	Netto	MWST	Gesamt in EUR
1 Baugrundstück	22.000,00	3.520,00	25.520,00
2 Erschließung	26.200,00	4.192,00	30.392,00
3 Bauwerk	606.090,00	96.974,40	703.064,40
4 Geräte	31.700,00	5.072,00	36.772,00
5 Aussenanlagen	161.500,00	25.840,00	187.340,00
6 Zusätzliche Maßnahmen	0,00	0,00	0,00
7 Baunebenkosten	116.754,00	0,00	116.754,00
9	157,60	0,00	157,60
GESAMT - SUMME dieser Aufstellung	964.401,60	135.598,40	1.100.000,00


.....
Unterschrift, Datum, Tel. (4252)