




Zeitplan für die Instandsetzungsarbeiten an der Fleischbrücke

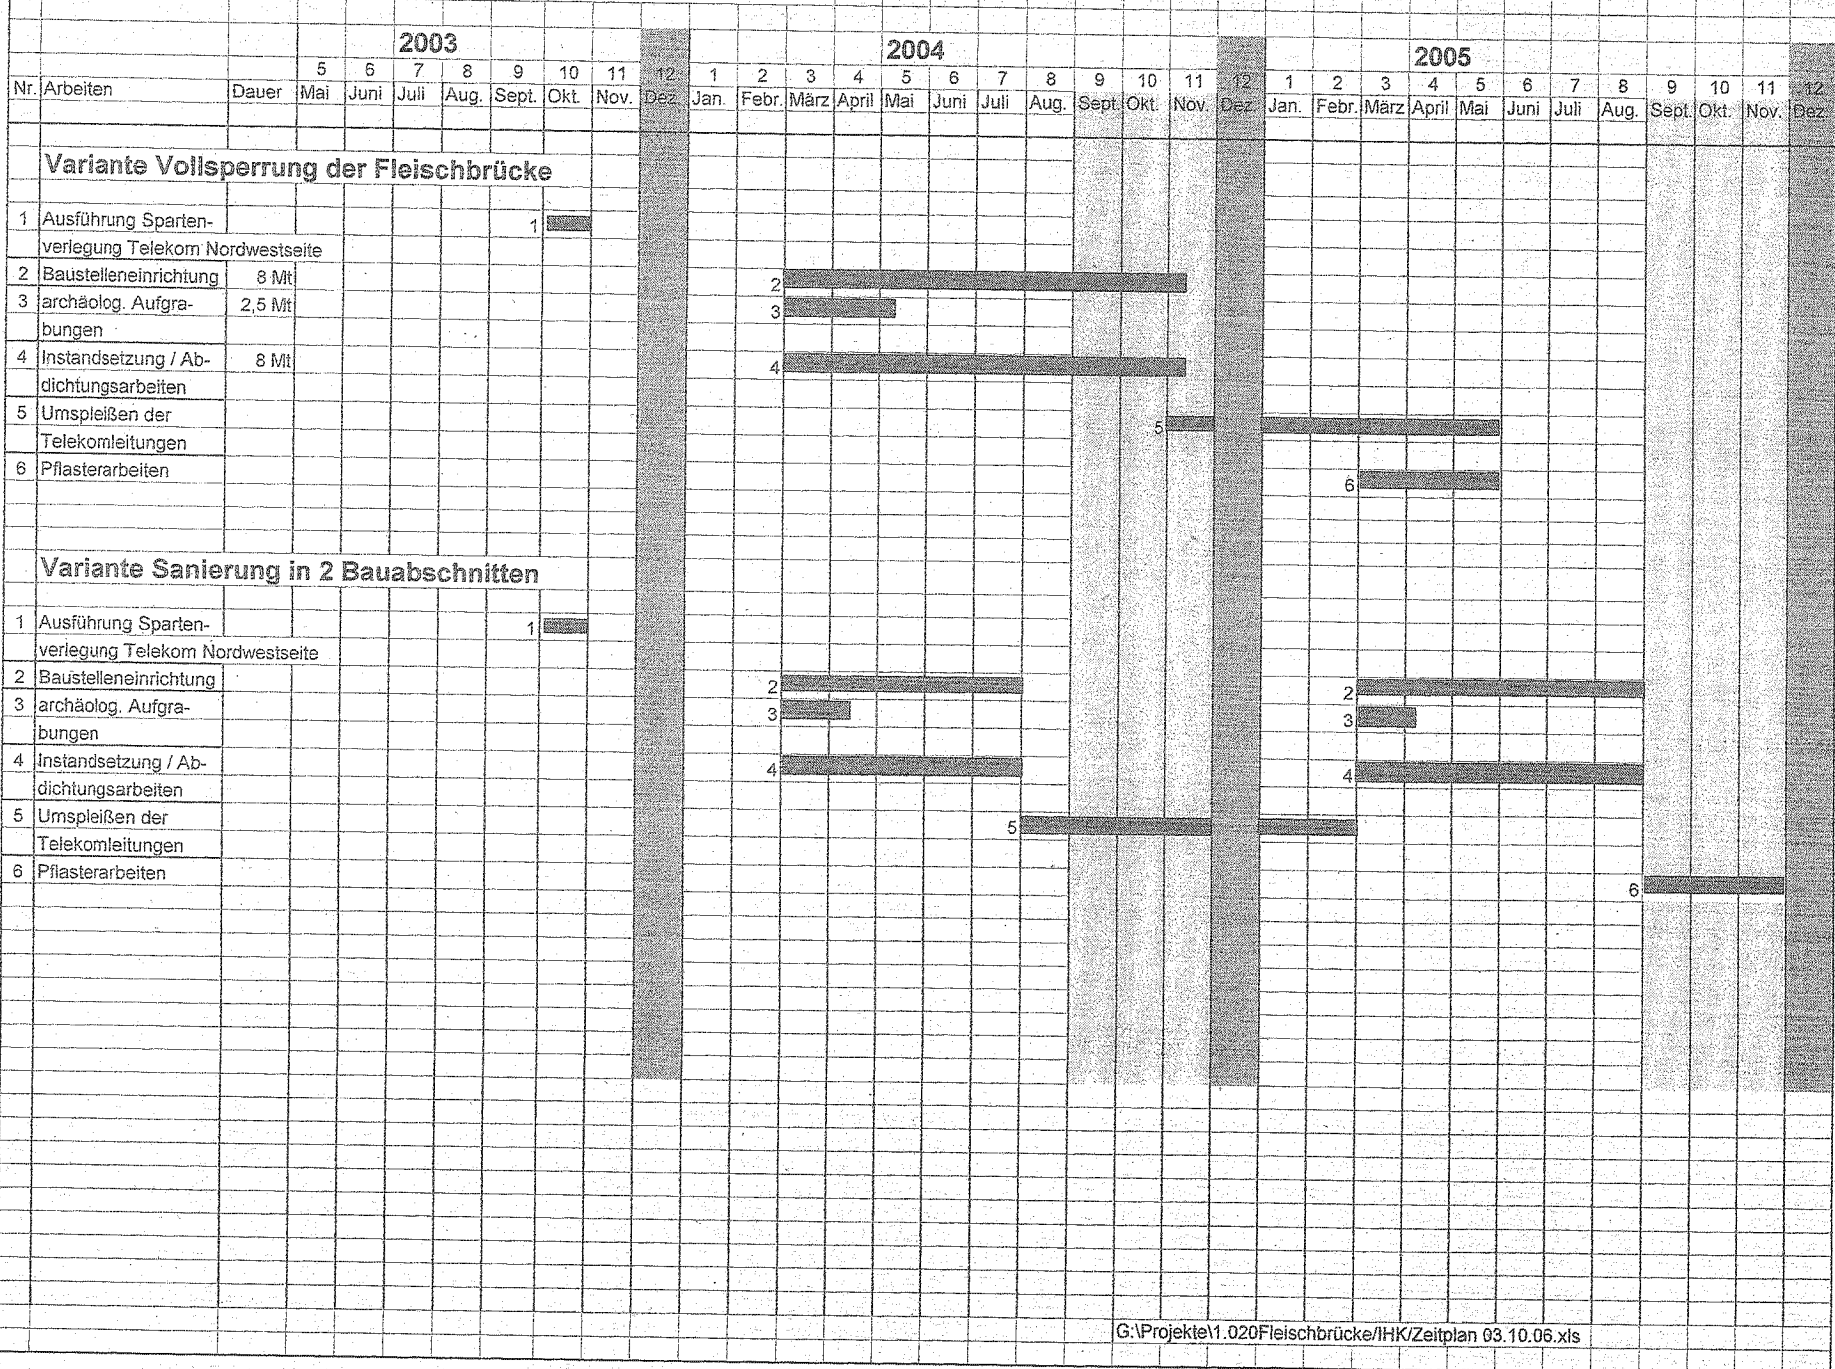

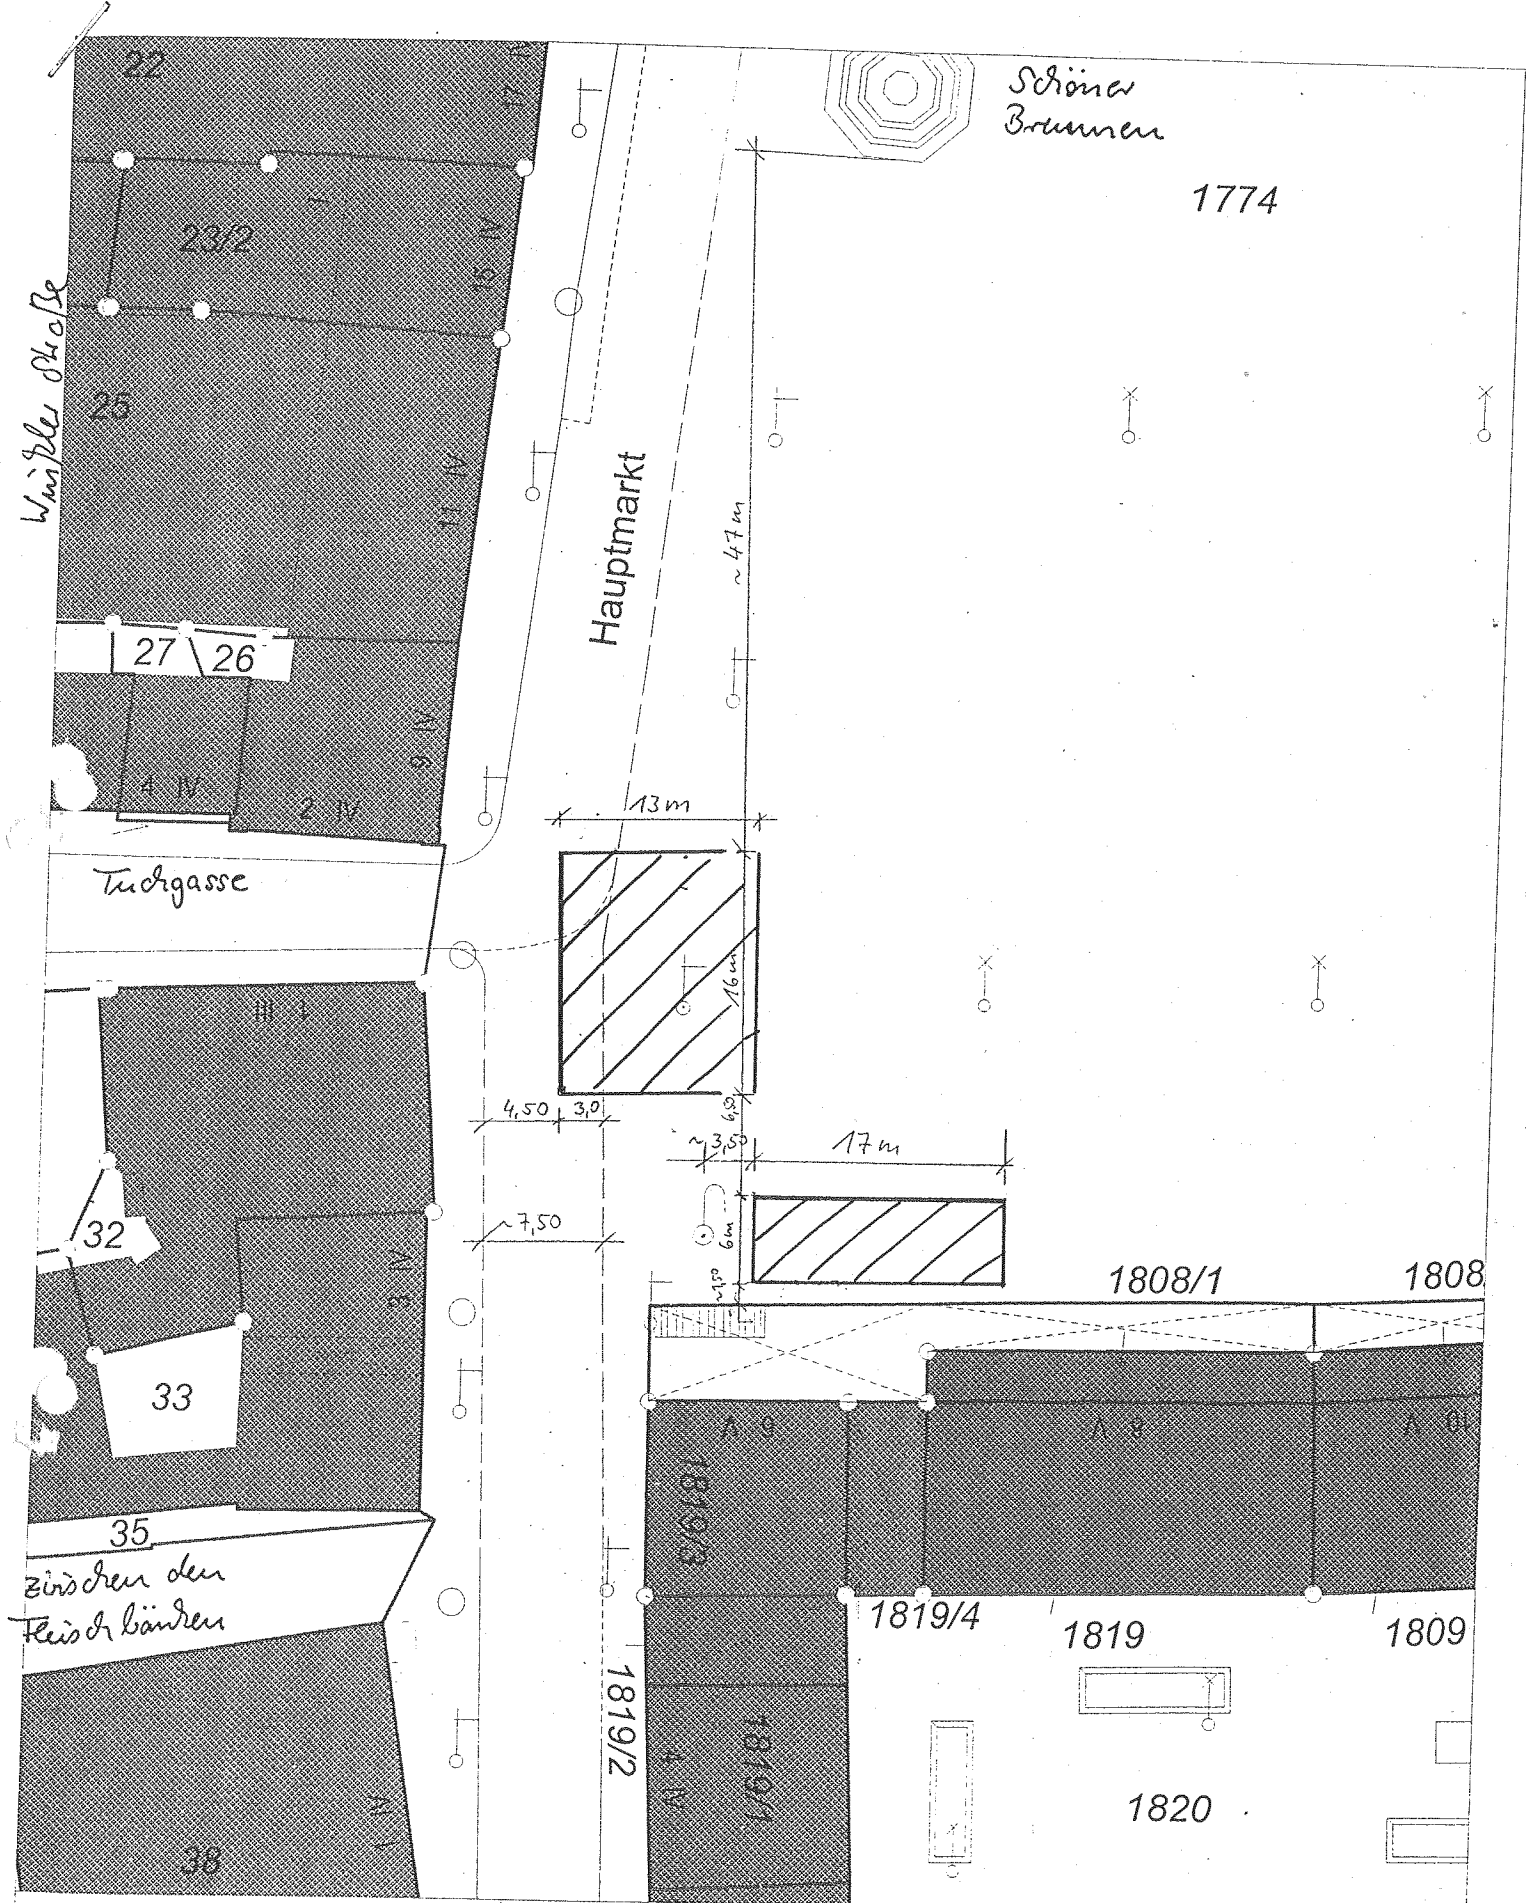

Sanierung der Fleischbrücke
- Flächen für Baustelleneinrichtung
M 1:500
Blatt 1

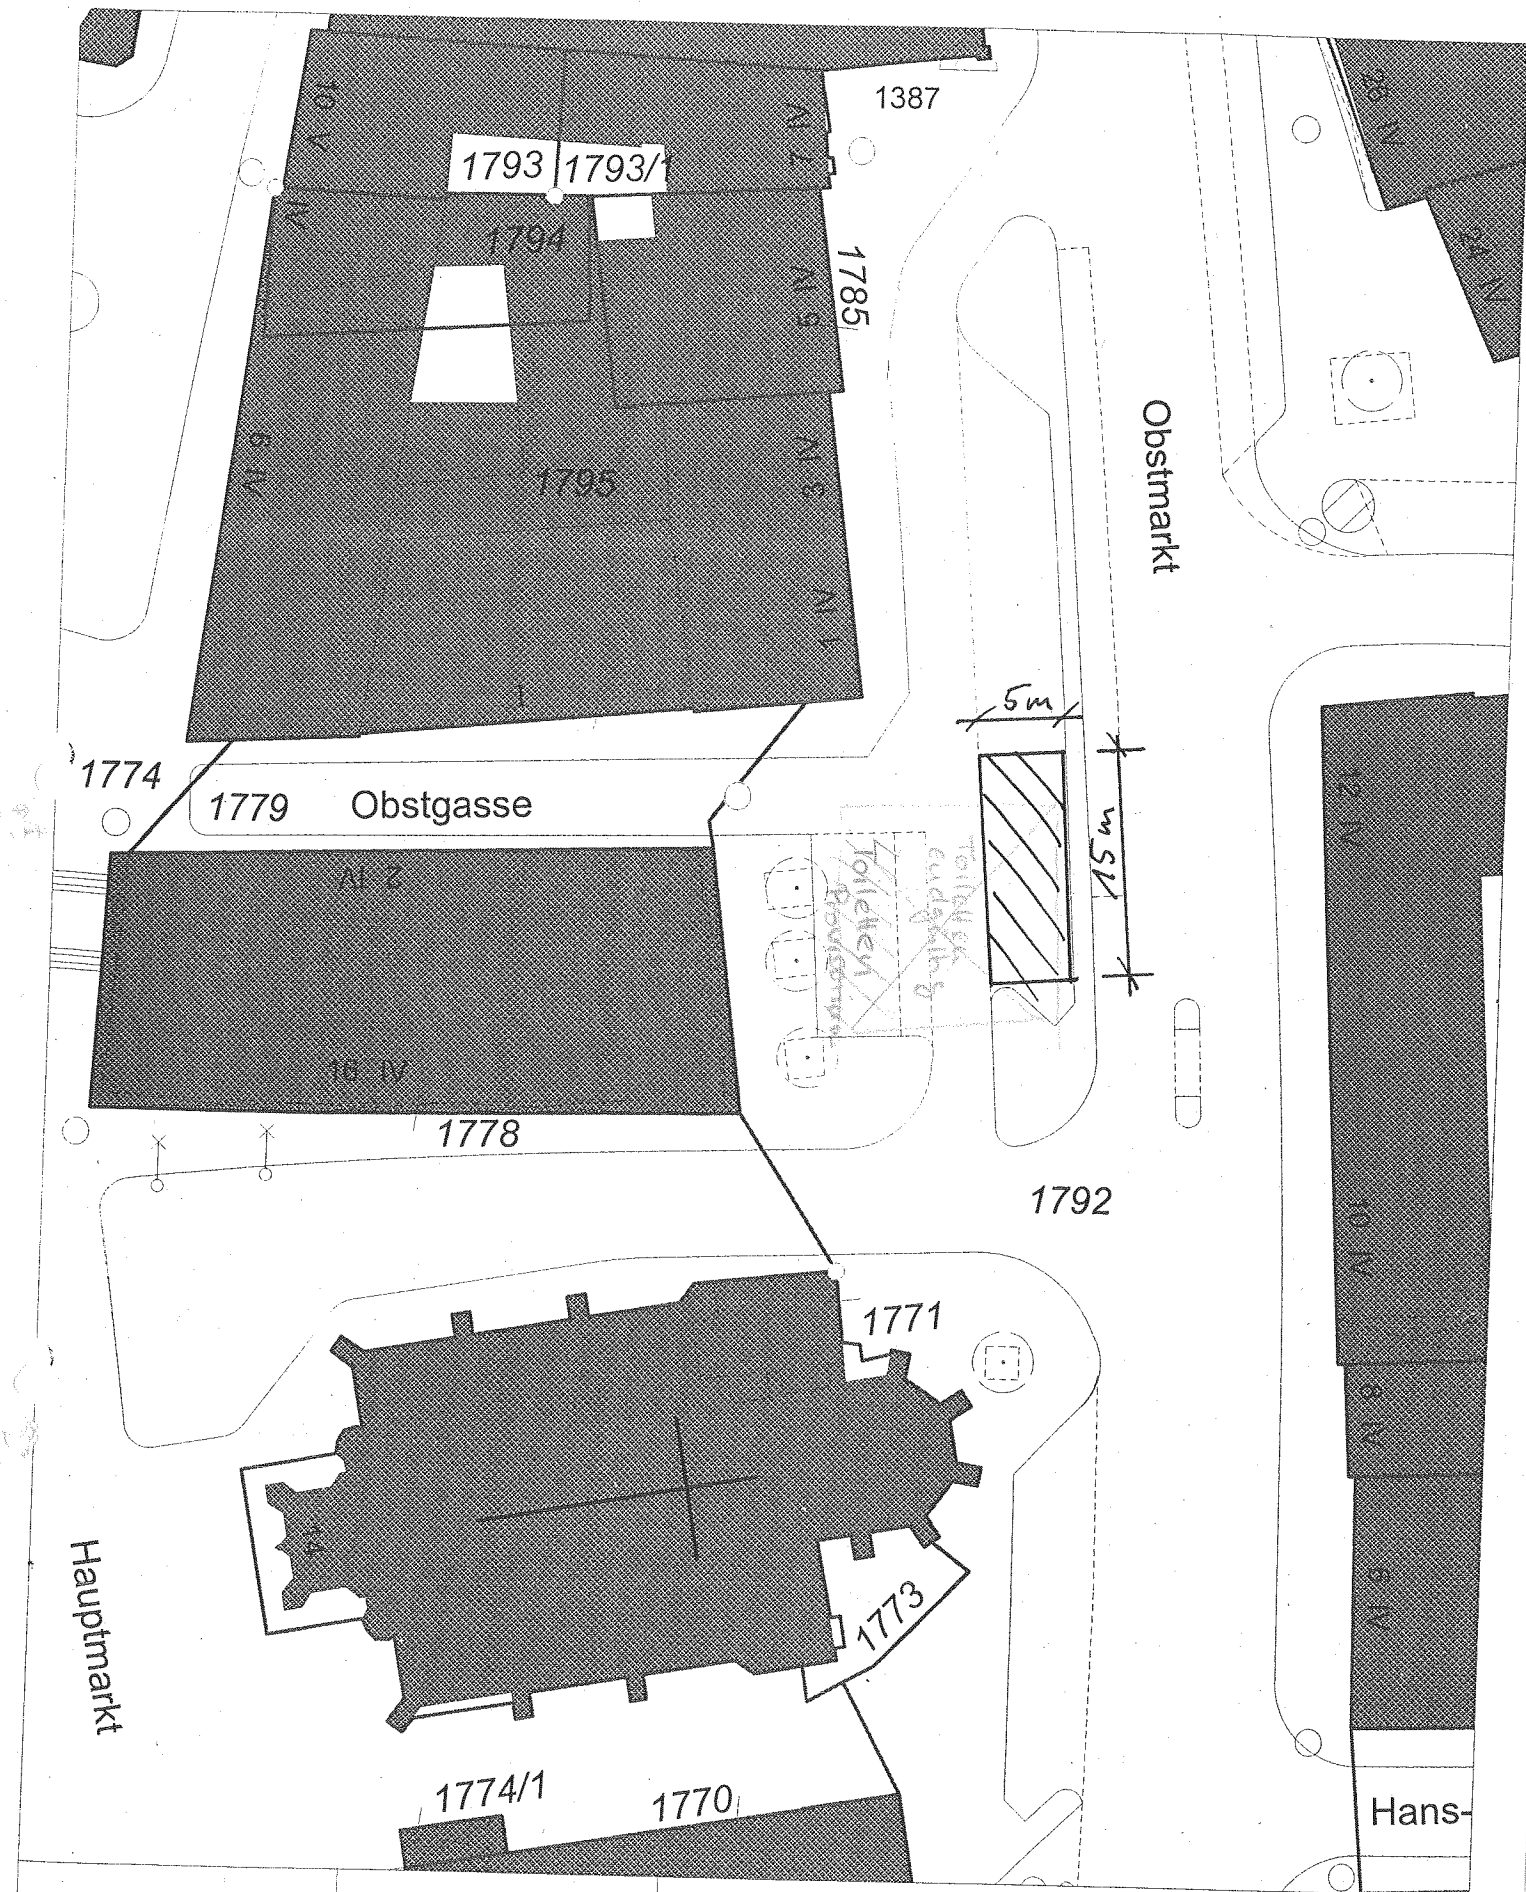


Sanierung der Fleischbrücke
 - Flächen für Baustelleneinrichtung

M 1:500

Blatt 2


Grundriss im 1. Bauabschnitt

M 1:300

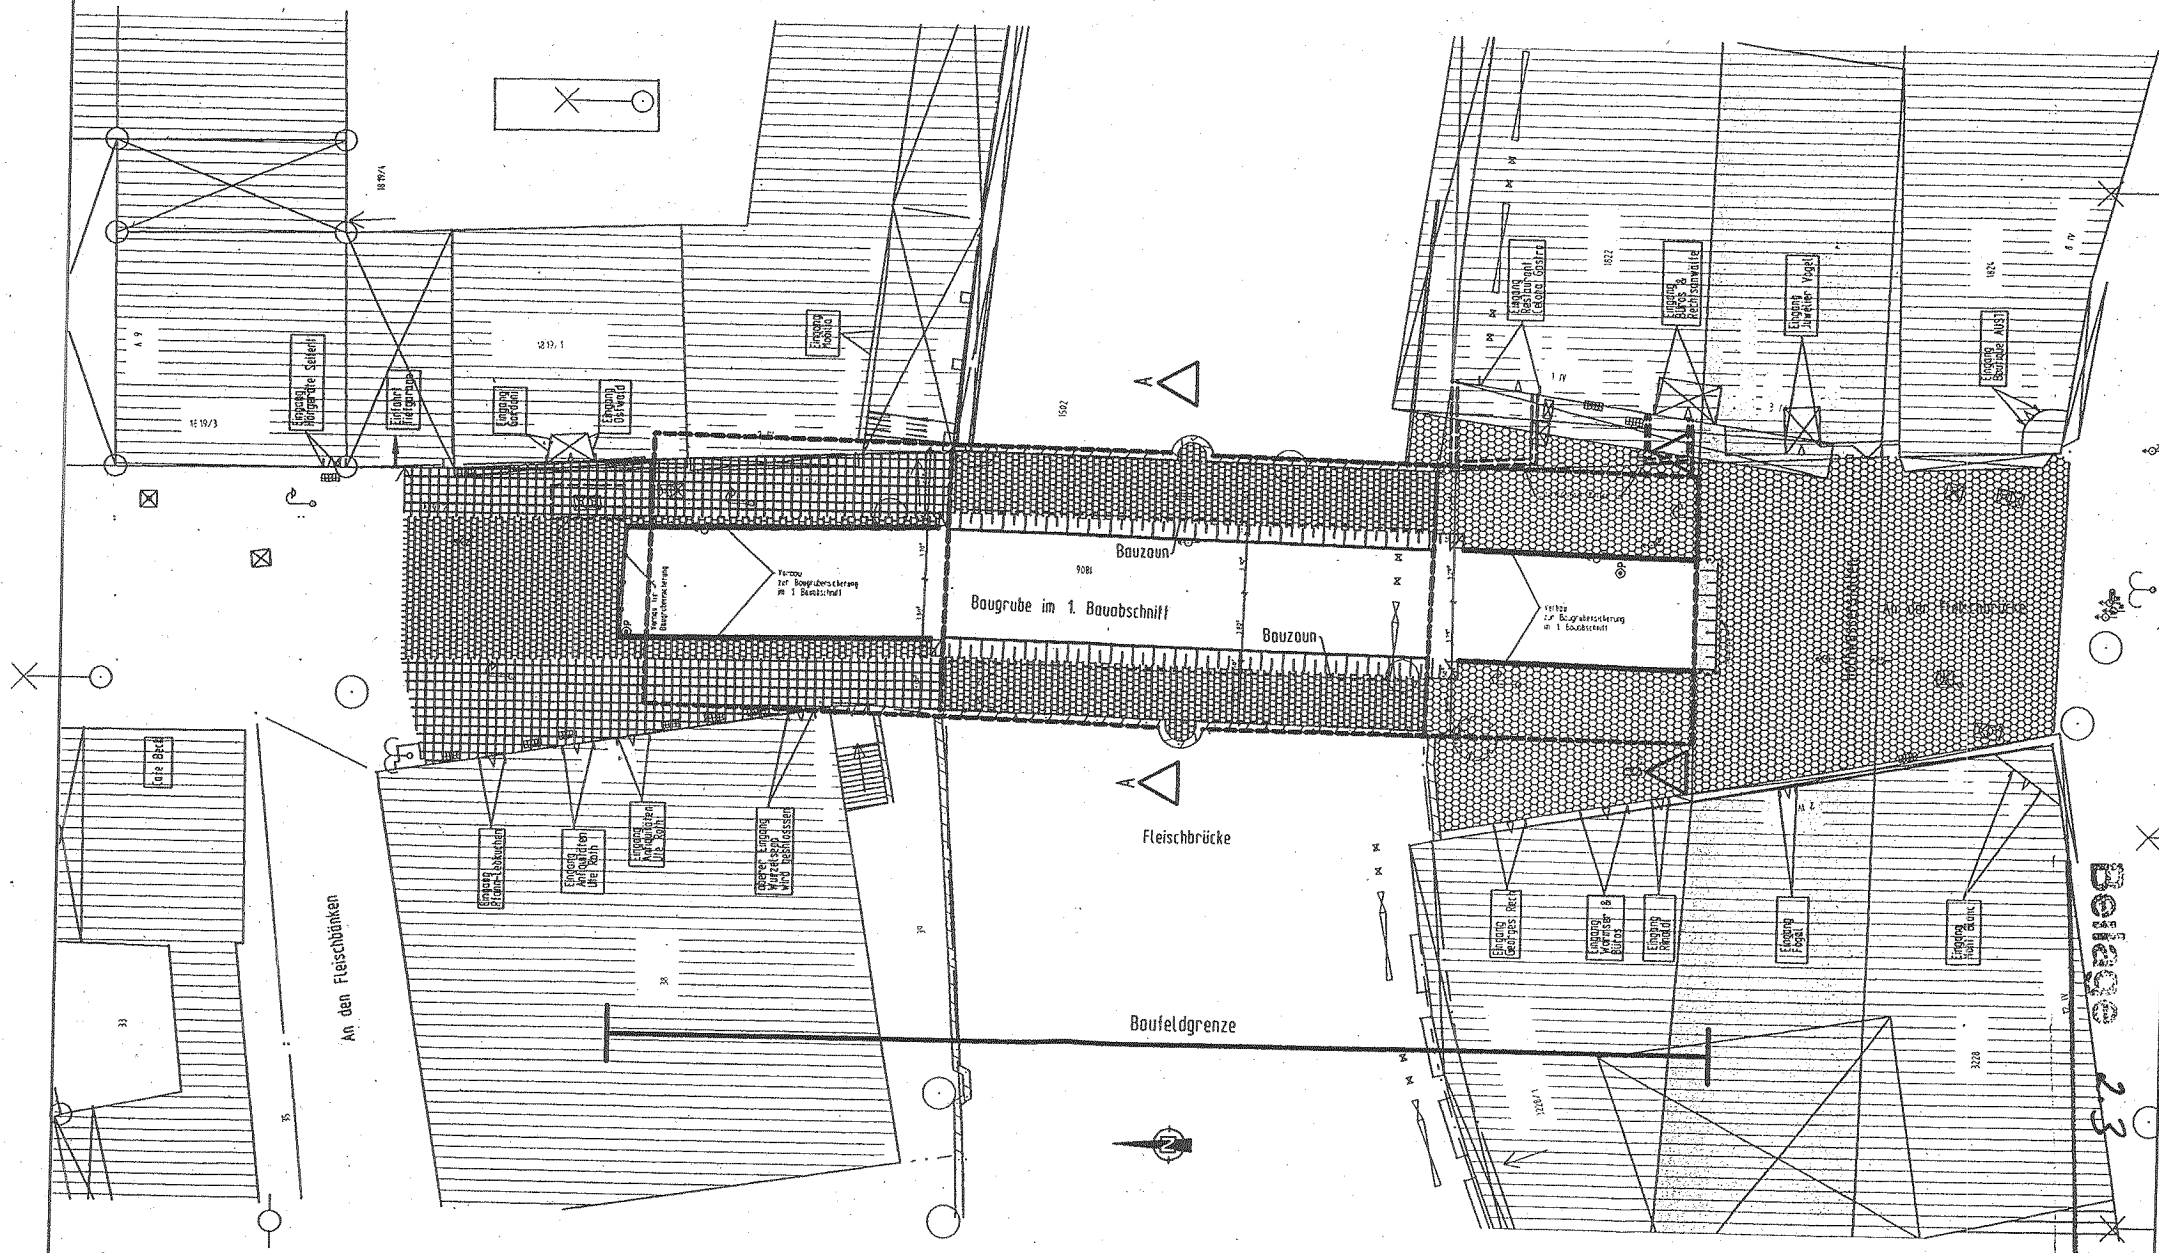

23

M 1:300

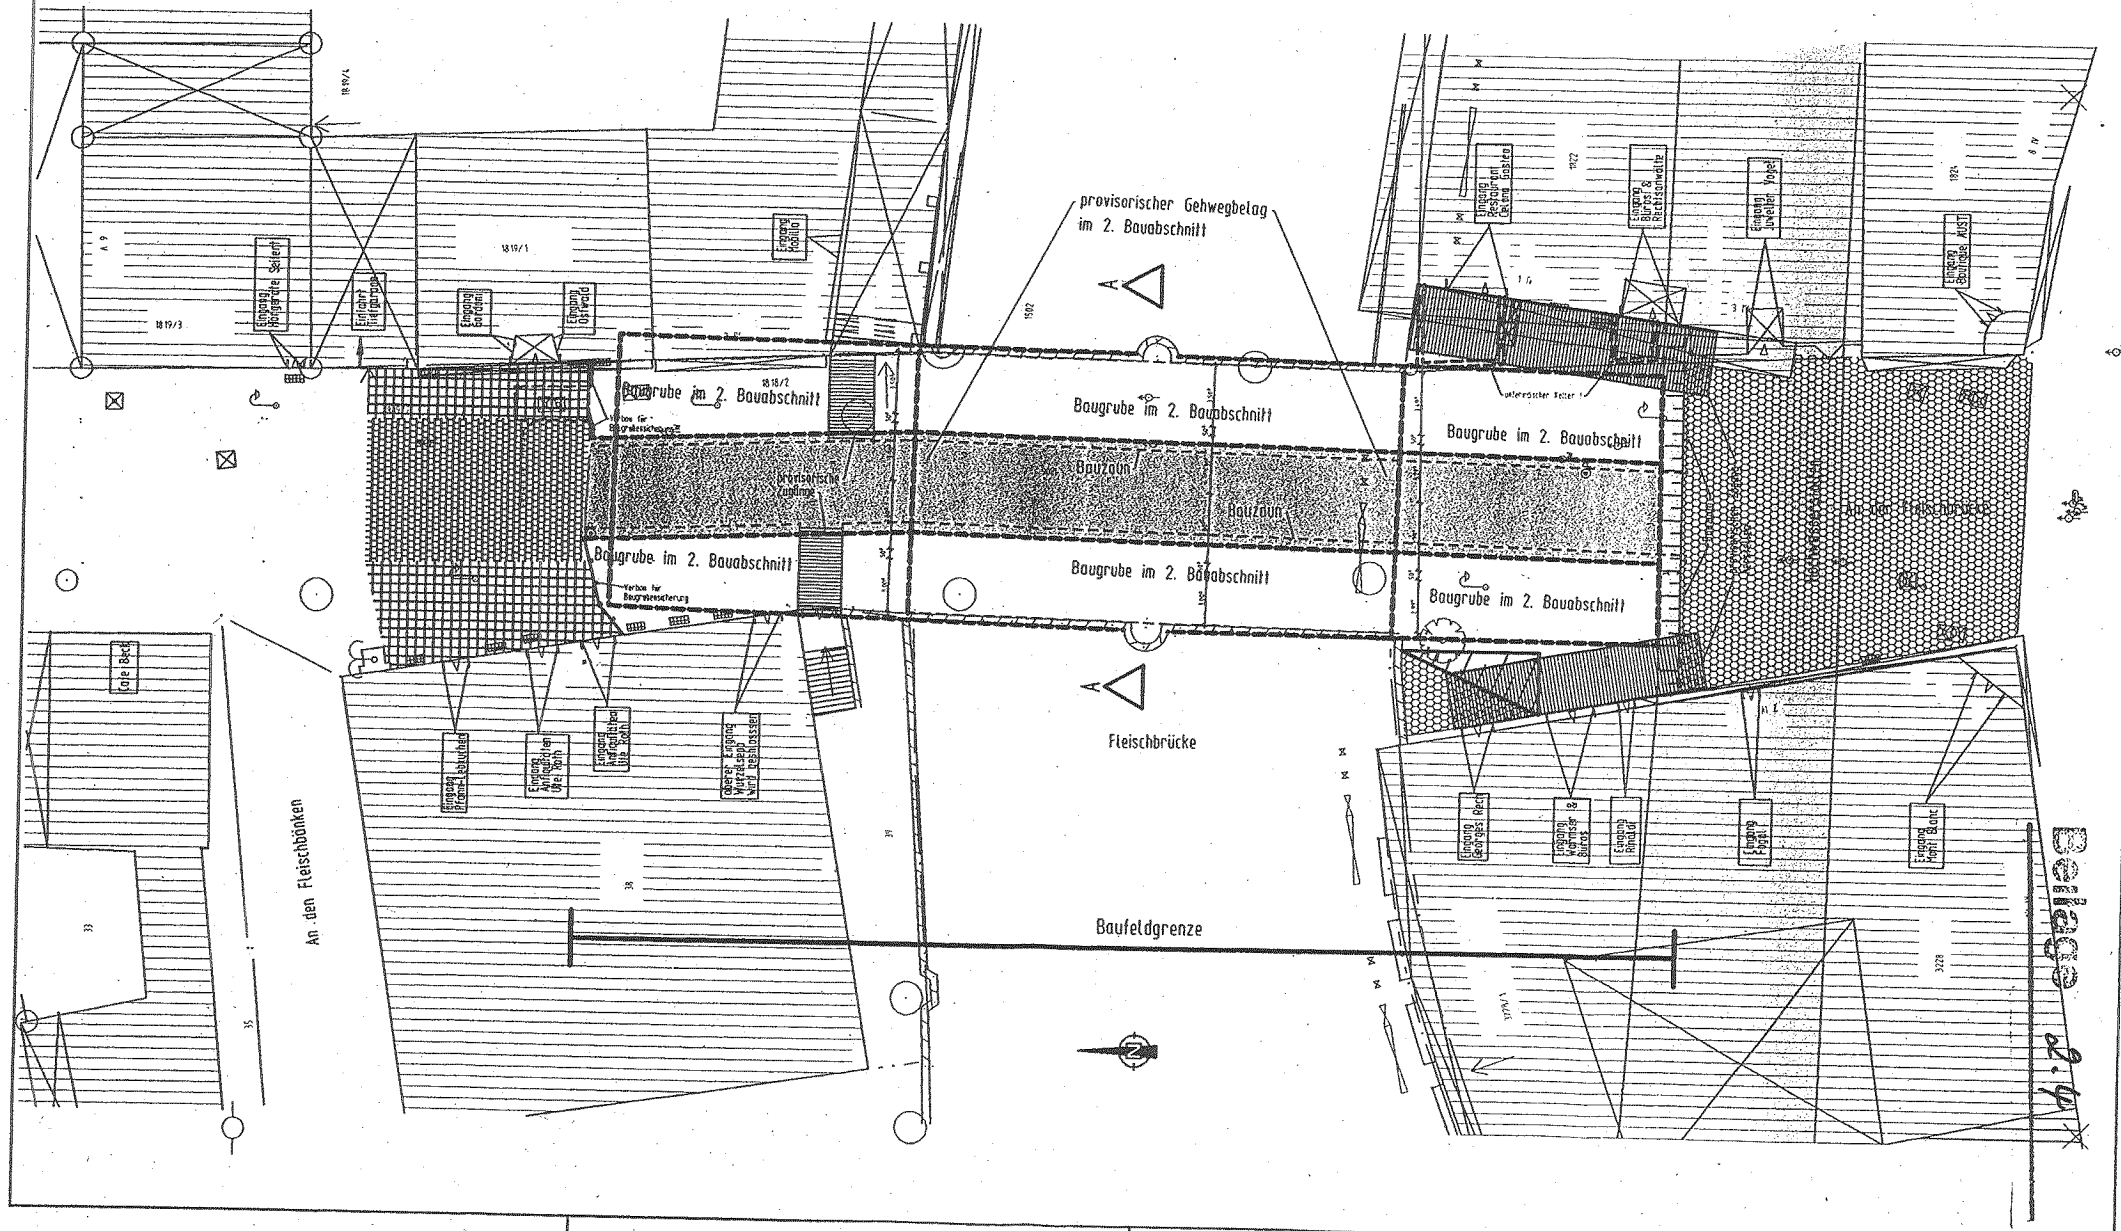

1387

Beilage 2.5

1793 1793/

1794

1785

1795

Obstmarkt

5m

15m

1774

1779 Obstgasse

1778

1778

1778

1792

1771

1773

Hauptmarkt

1774/1

1770

Hans-

Samierung der Fleischbrücke
- Flächen für Baustelleneinrichtung

M 1:500

Blatt 2

Wippler Straße

Schöner
Brunnen

1774

Hauptmarkt

Tuchgasse

13m

~ 47m

16m

4,50

3,00

~ 3,50

17m

7,50

6m

1808/1

1808

33

35

Zwischen den
Fleischbänken

1819/4

1819

1809

1819/2

1820

Sanierung der Fleischbrücke

- Flächen für Baustelleneinrichtung

M 1:500

Blatt 1