


ÜBERSICHTSPLAN

Satzung Nr. 35

Aufhebung des Bebauungsplanes Nr. 3474

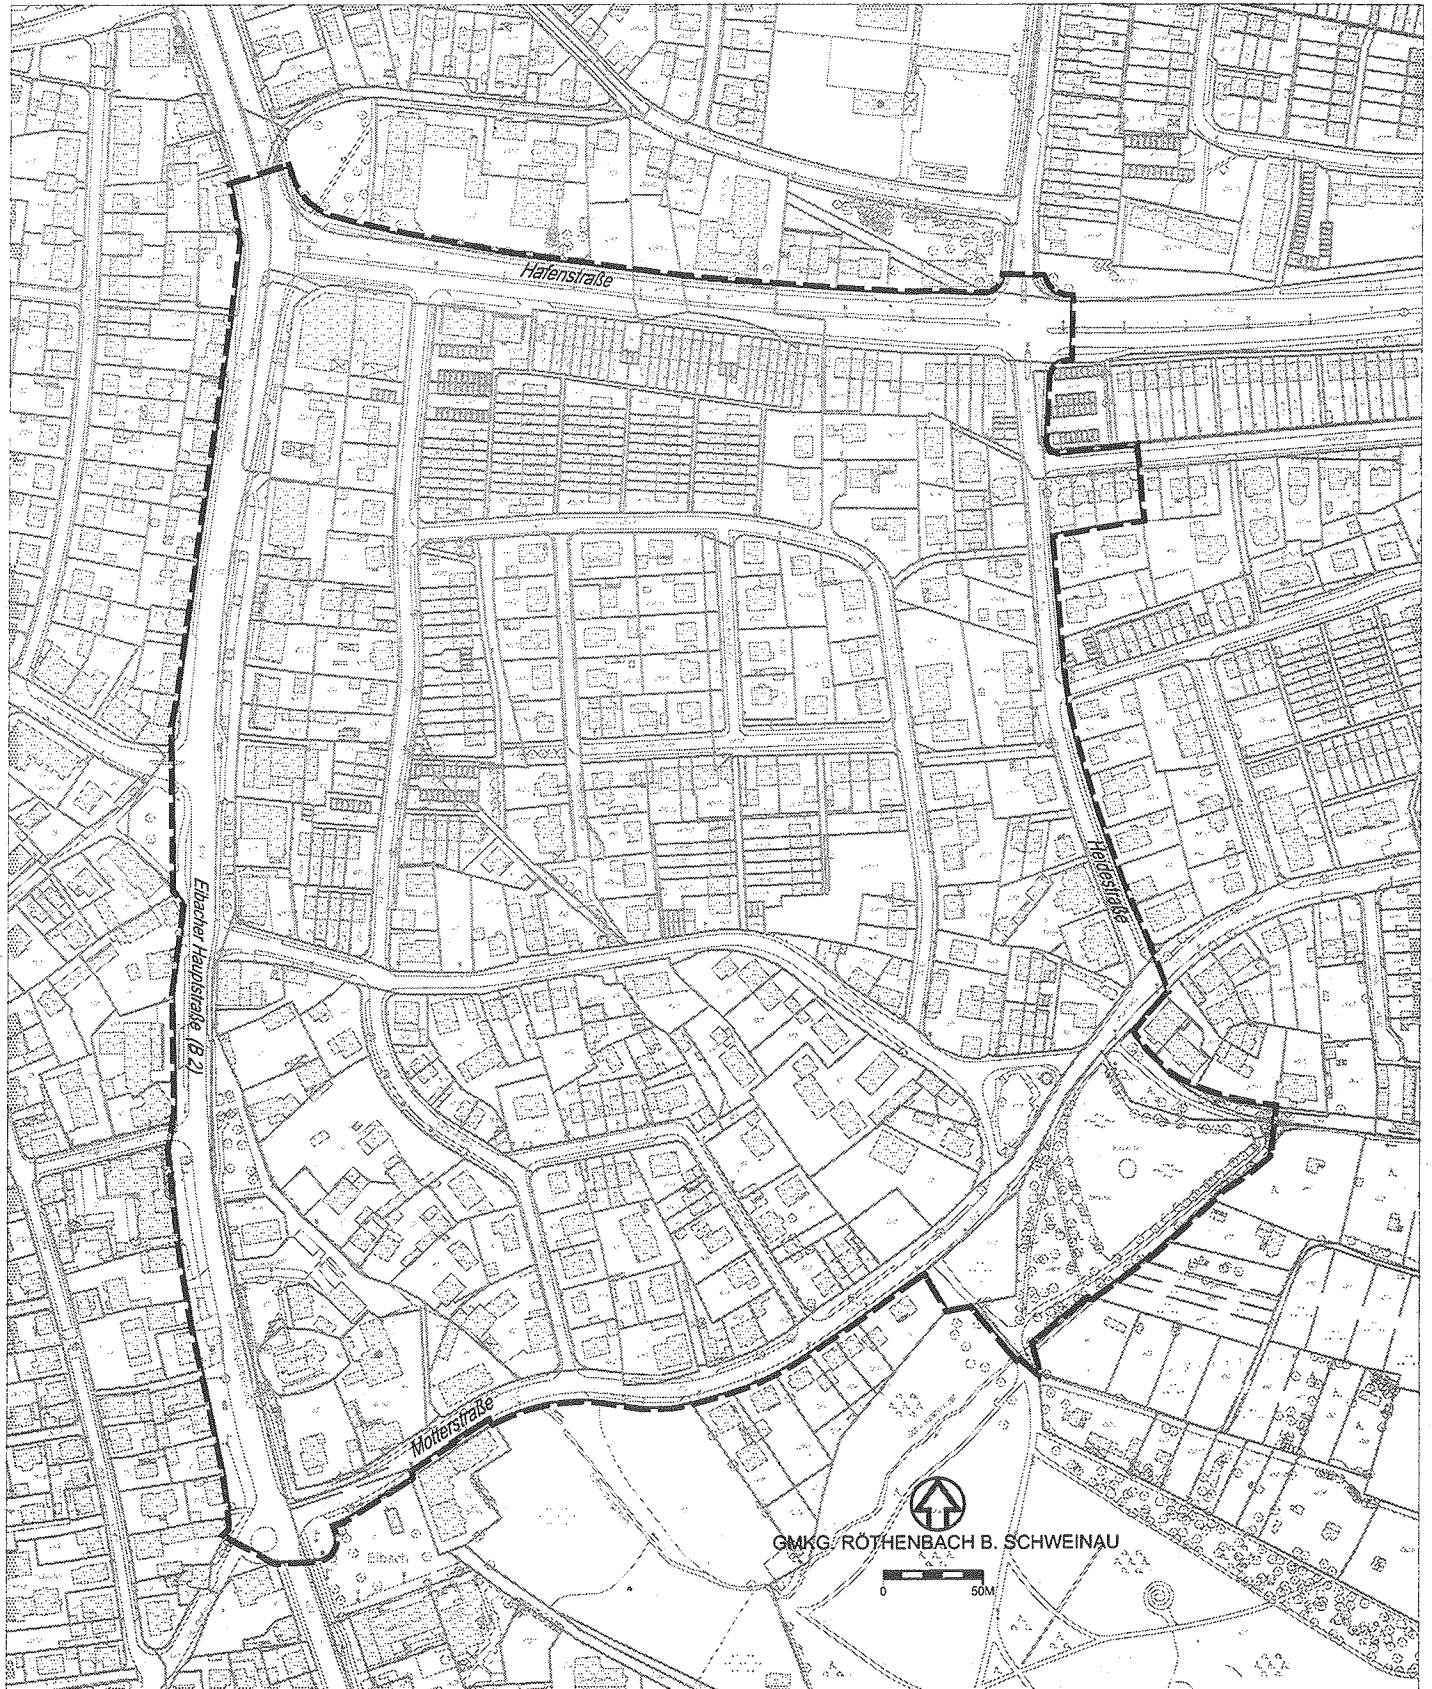

----- Grenze des räumlichen Geltungsbereiches