



# ÜBERSICHTSPLAN

## EINLEITUNGSPLAN ZUR ÄNDERUNG DES BEBAUUNGSPLANES NR. 4485

IM TEILGEBIET ÖSTLICH DER MARTIN-ALBERT-STR. ZW. THUMENBERGER WEG UND SÜDL. DER BAHNLINIE NÜRNBERG-SCHIRNDING

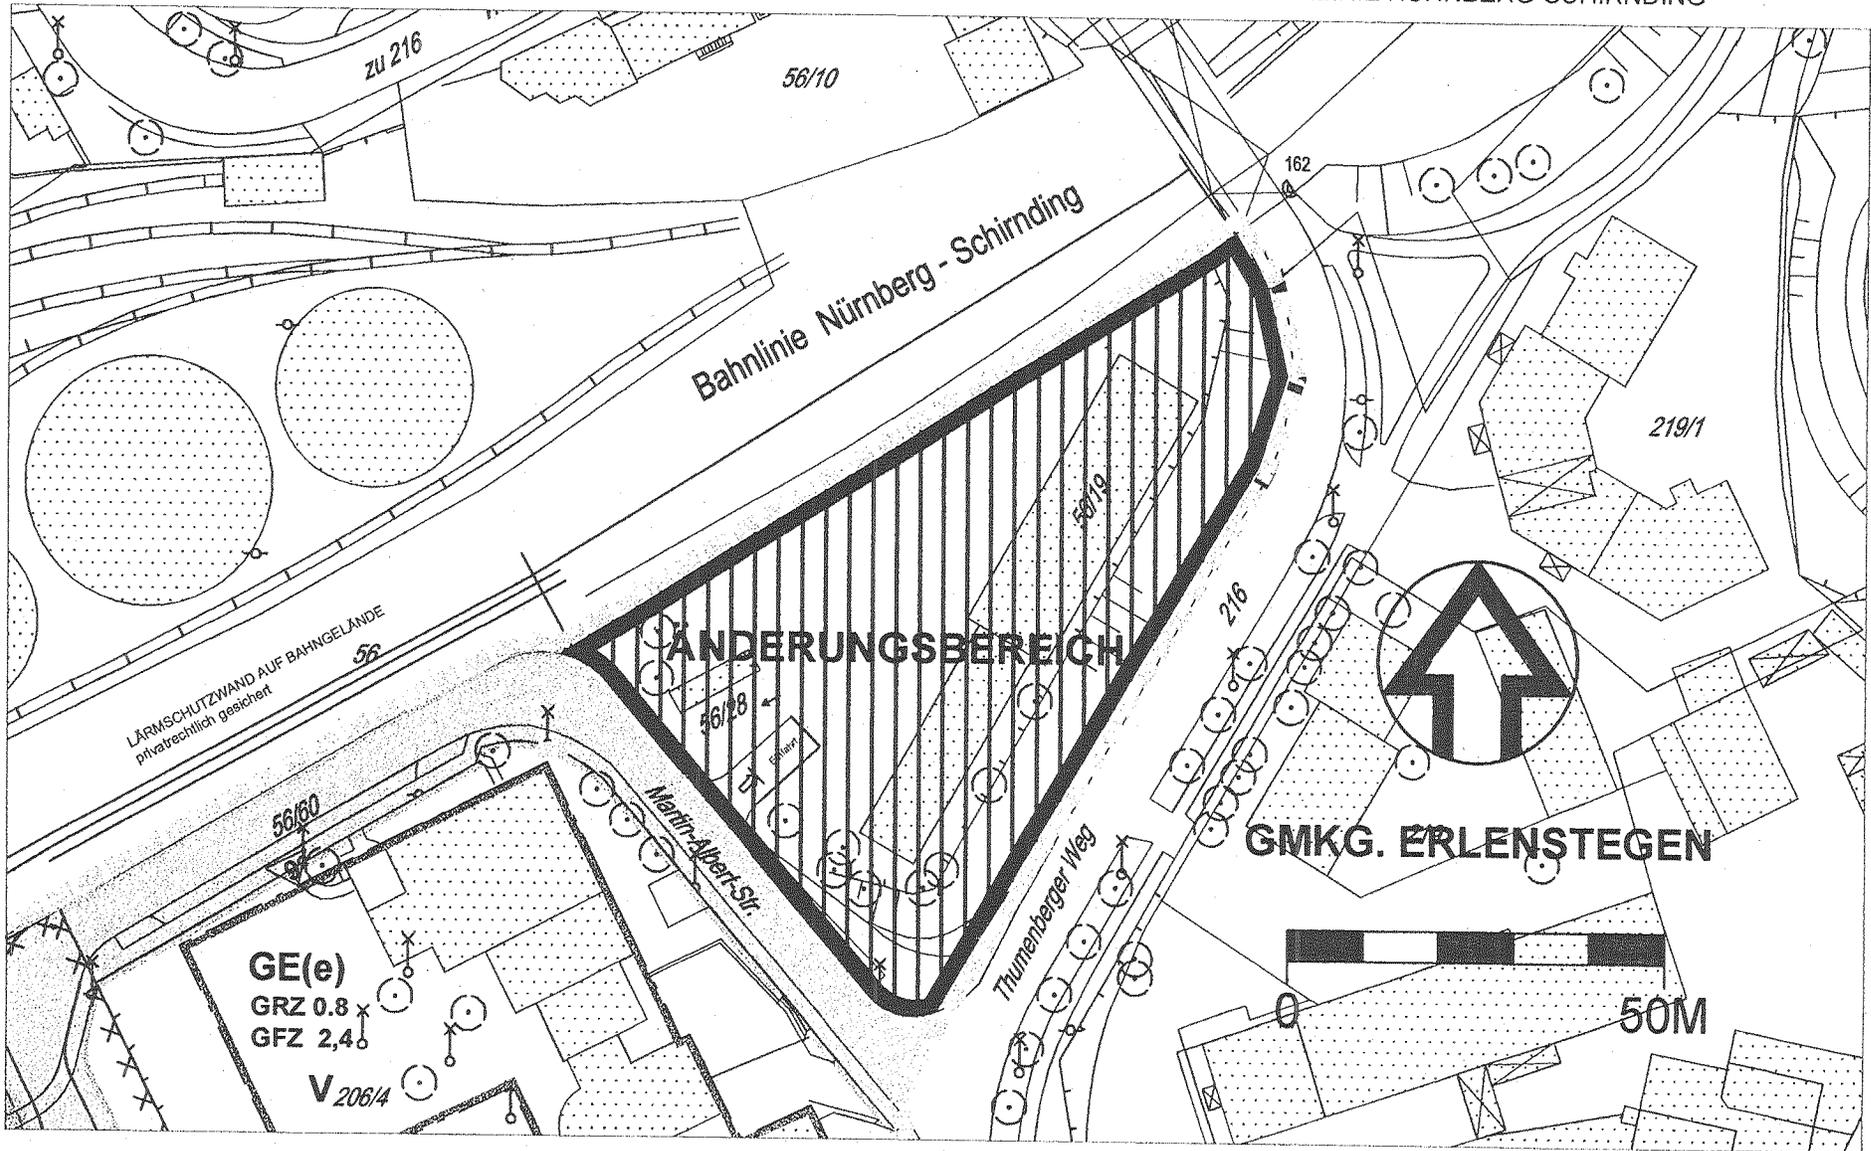

 GRENZE DES RÄUMLICHEN GELTUNGSBEREICHES DES BEBAUUNGSPLANES NR. 4485

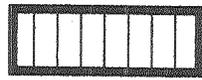 ÄNDERUNGSBEREICH


STADT NÜRNBERG  
STADTPLANUNGSAMT / STÄDTEBAULICHE PLANUNG NORD  
PLAN STPL NR. 3N-1-17/2003 VOM 06.11.2003

Beilage 1.2

# ÜBERSICHTSPLAN

RAHMENPLAN ZUR ÄNDERUNG DES BEBAUUNGSPLANES NR. 4485

IM TEILGEBIET ÖSTLICH DER MARTIN-ALBERT-STR. ZWISCHEN THUMENBERGER WEG UND SÜDLICH DER BAHNLINIE NÜRNBERG-SCHIRNDING

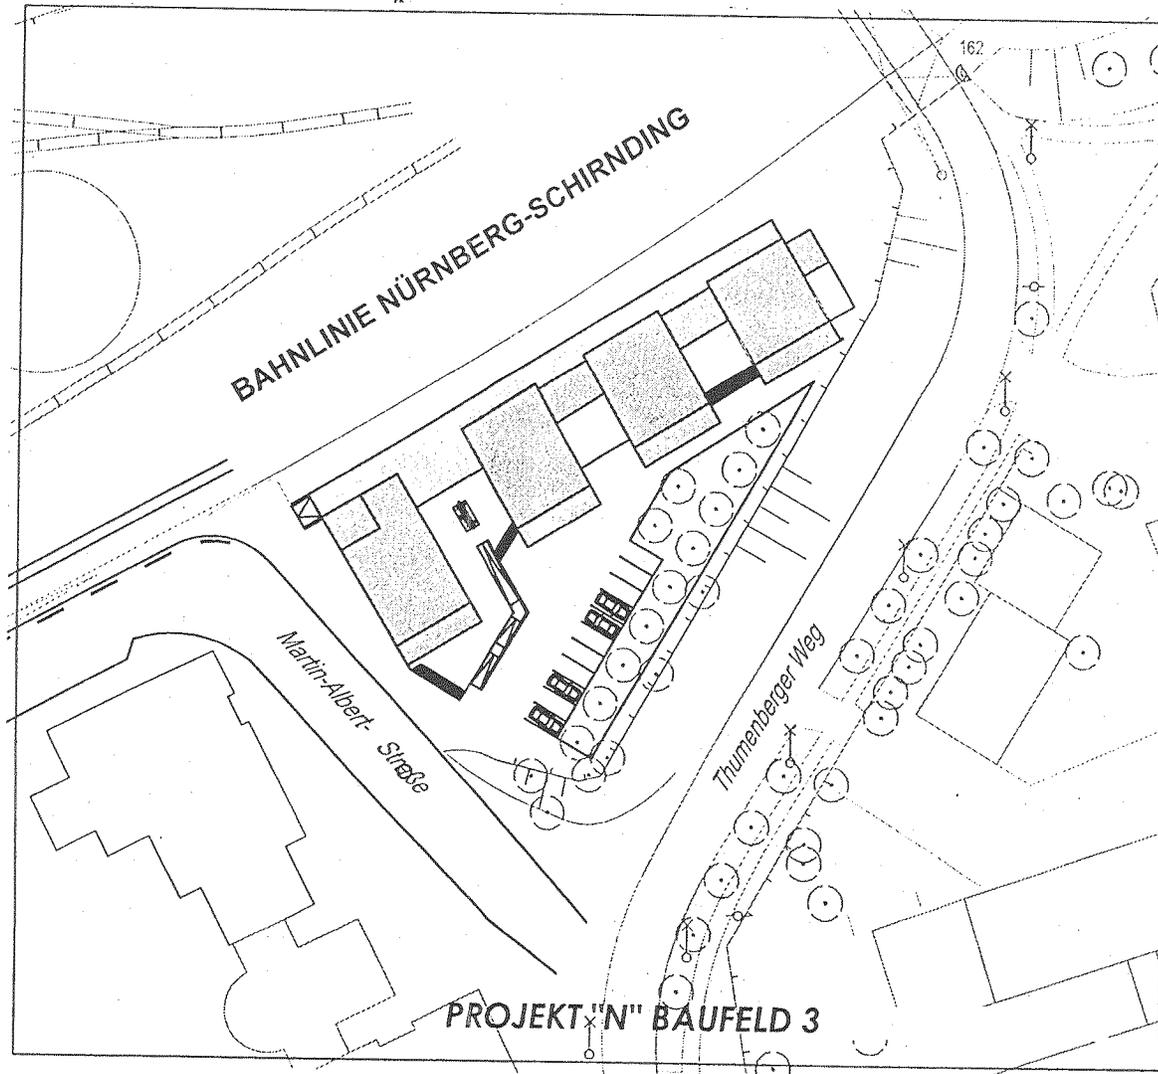

PROJEKT "N" BAUFELD 3

PLANUNG: DIPL. ING. PETER W. KRUSE, BADEN-BADEN

STADT NÜRNBERG  
STADTPLANUNGSAMT / STÄDTEBAULICHE PLANUNG NORD  
PLAN STPL NR. 3N-1-19/2003 VOM 06.11.2003

Beilage

1.3