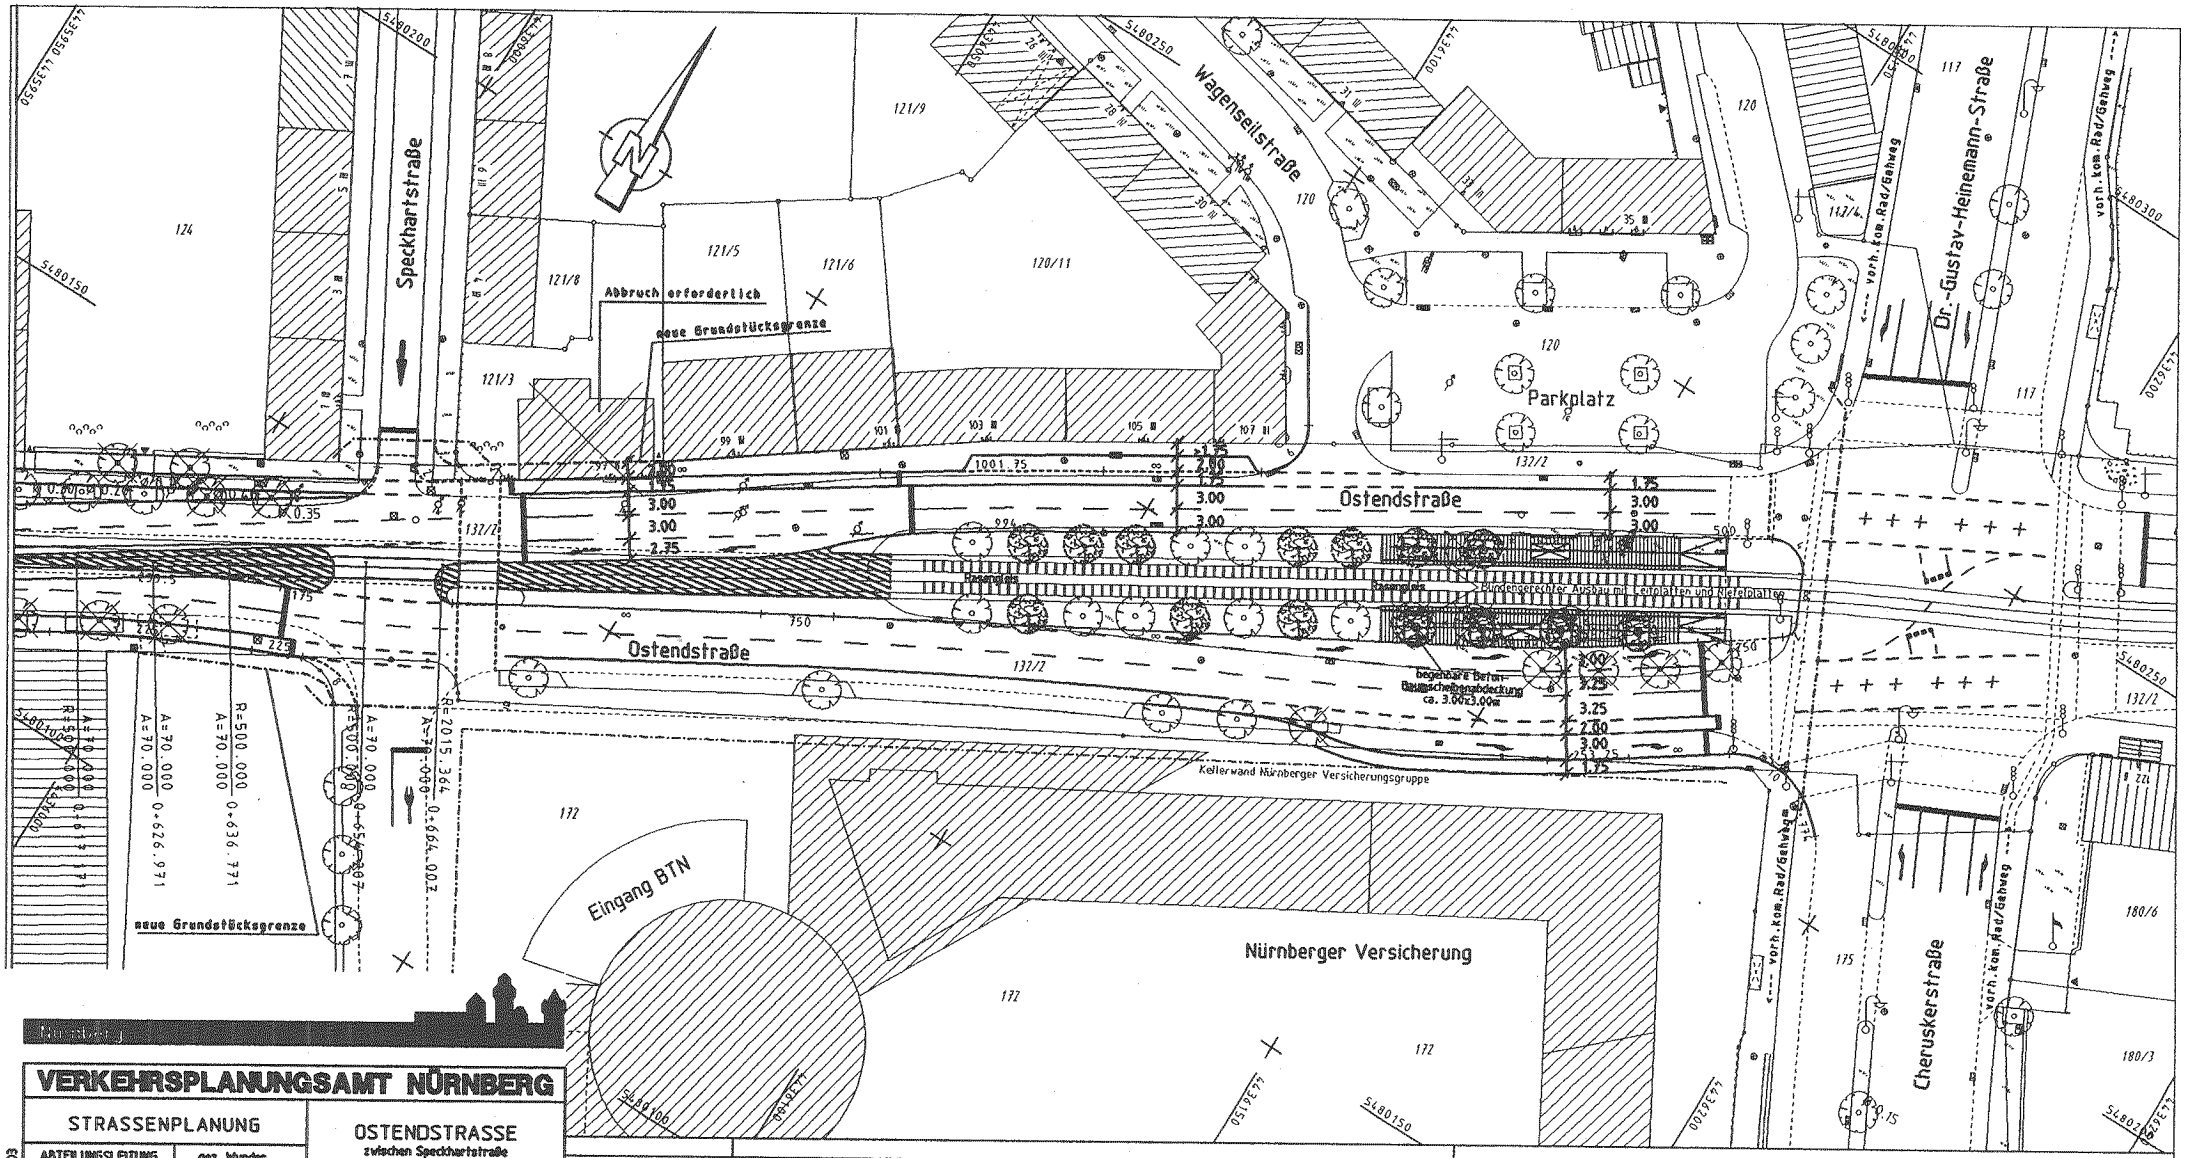


Nürnberg

# VERKEHRSPLANUNGSAMT NÜRNBERG

| STRASSENPLANUNG | | OSTENDSTRASSE zwischen Speckhartstraße und der Cheruskerstraße |
|---|---|---|
| ABTEILUNGSLEITUNG | gez. Wunder | |
| SACHGEBIETSLEITUNG | gez. Hetzel | |
| BEARBEITUNG | Hetzel (4931) | |
| | Klapuch (4932) | Lageplan |
| ÄNDERUNGEN | | ~~1:1 / 1:500~~ NR. 2.031.2.36 |
| DATUM / BEARBEITUNG / OBJEKT | | NÜRNBERG, AM 07.11.2003 |
| | | gez. Weißmann AMTSLEITER |

A4.PLT aus Projekt <97K0EE02> vom 13.11.03

Anlage 11.2