



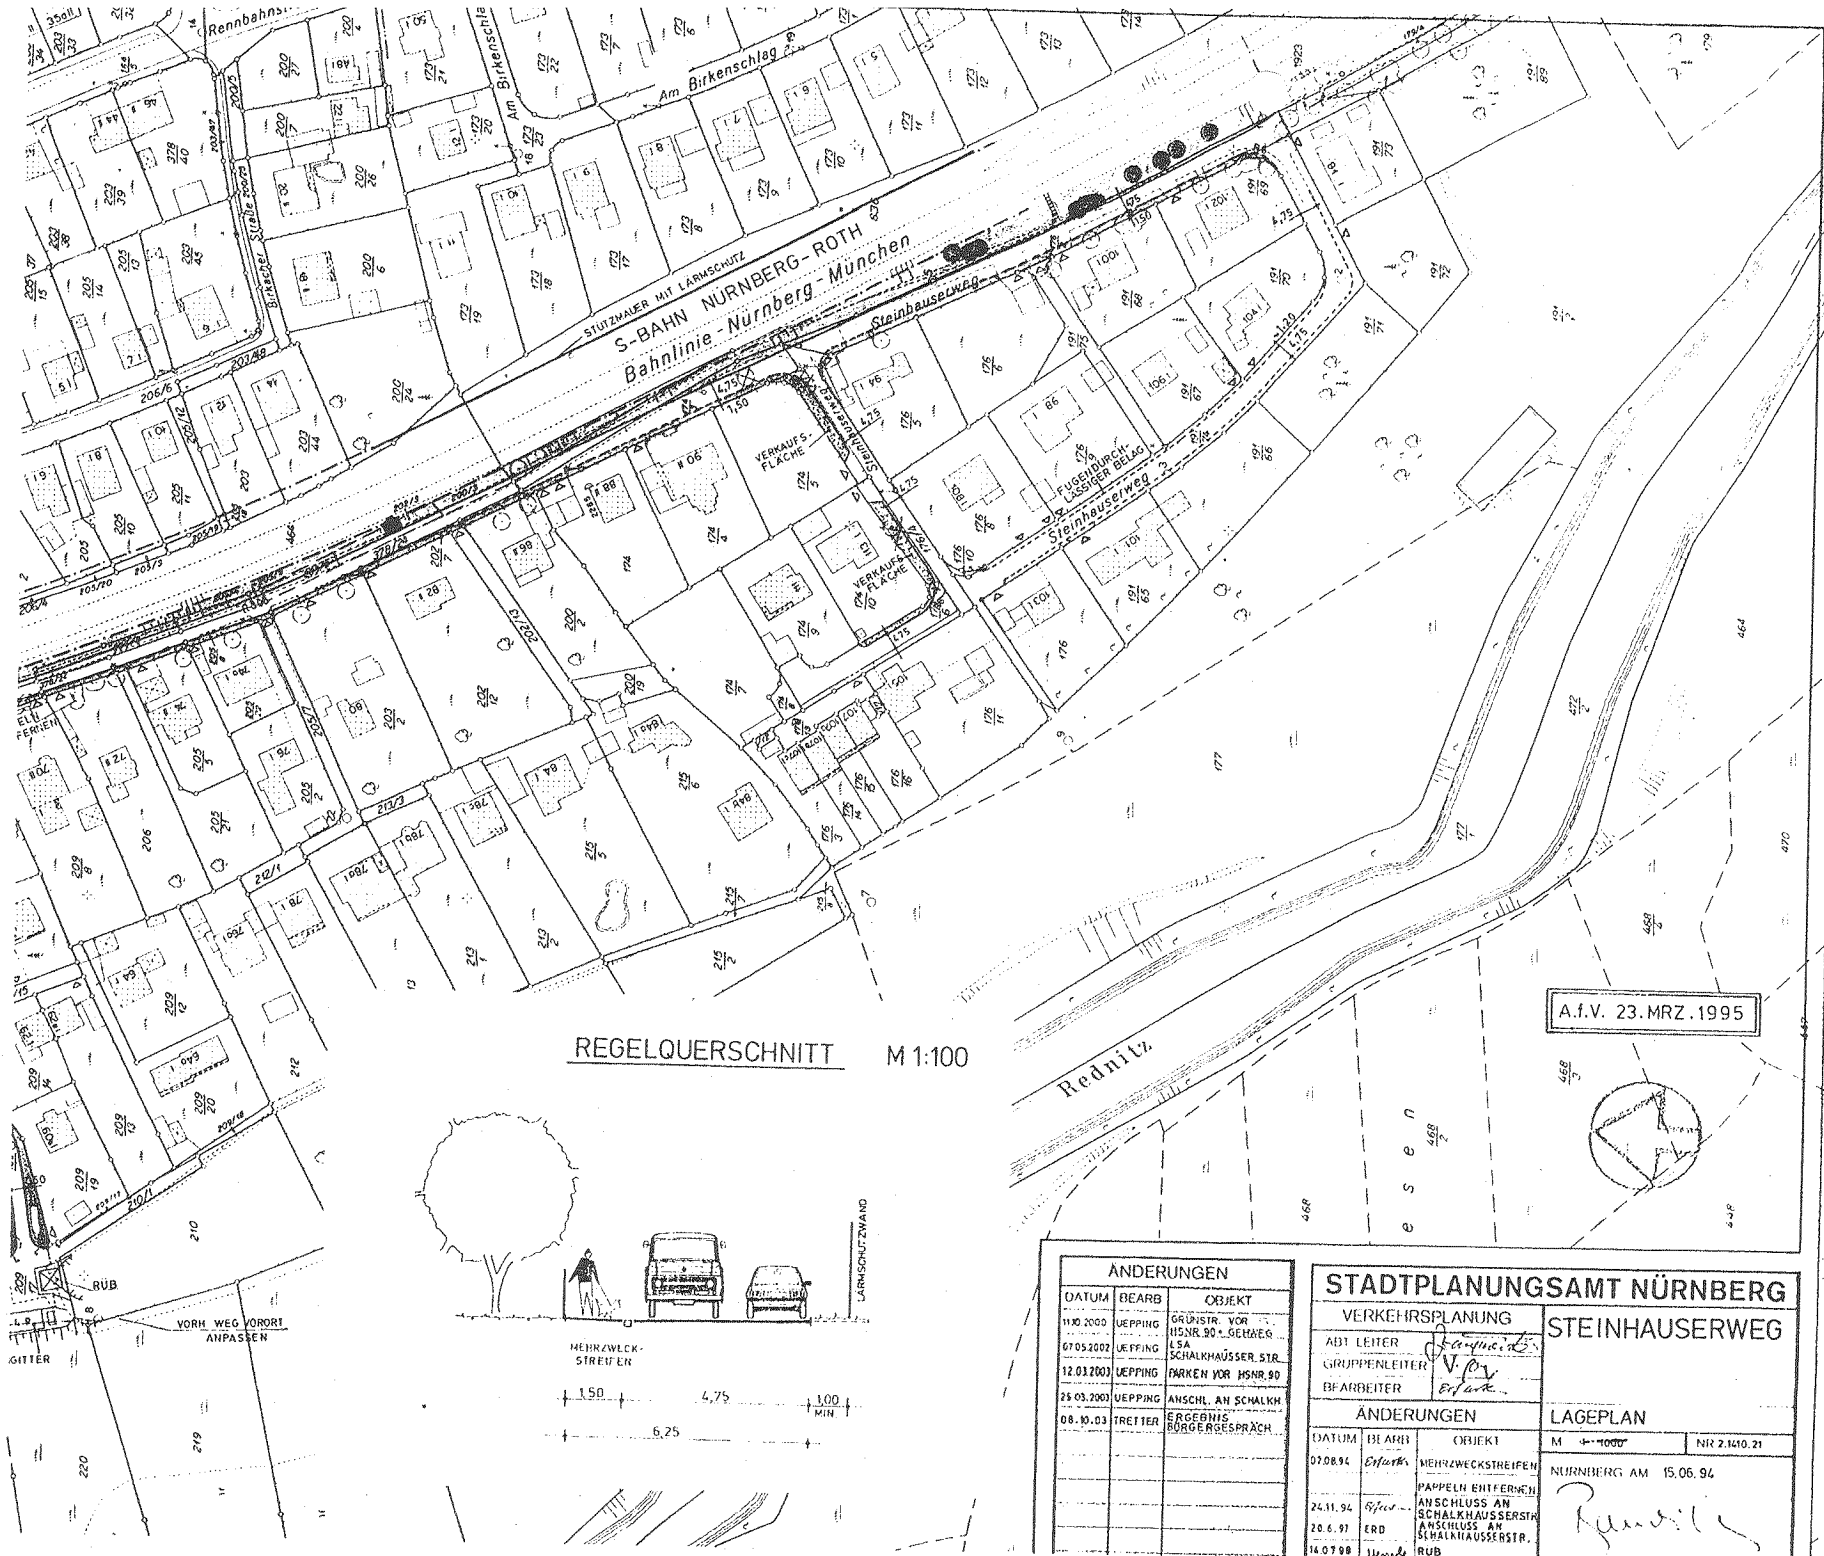

ÄNDERUNGEN		
DATUM	BEARB.	OBJEKT
11.10.2000	UEPPING	GRÜNSTR. VOR HSNR. 90 - GEMÄß
07.05.2002	UEPPING	LSA SCHALKHAUSER STR.
12.03.2003	UEPPING	PARKEN VOR HSNR. 90
25.03.2003	UEPPING	ANSCHL. AN SCHALKH.
08.10.03	TREITER	ERGEBNIS BÜRGERGESPRÄCH

STADTPLANUNGSAMT NÜRNBERG		
VERKEHRSPLANUNG		STEINHAUSERWEG
ABT. LEITER	<i>Farmer</i>	
GRUPPENLEITER	<i>V. Dy</i>	
BEARBEITER	<i>Enfante</i>	
ÄNDERUNGEN		LAGEPLAN
DATUM	BEARB.	OBJEKT
07.08.94	Enfante	MEHRZWECKSTREIFEN
24.11.94	Enfante	PAPPEN ENTFERNEN
20.6.97	Enfante	ANSCHLUSS AN SCHALKHAUSERSTR.
14.07.98	Enfante	ANSCHLUSS AN SCHALKHAUSERSTR.

Beilage 12.3

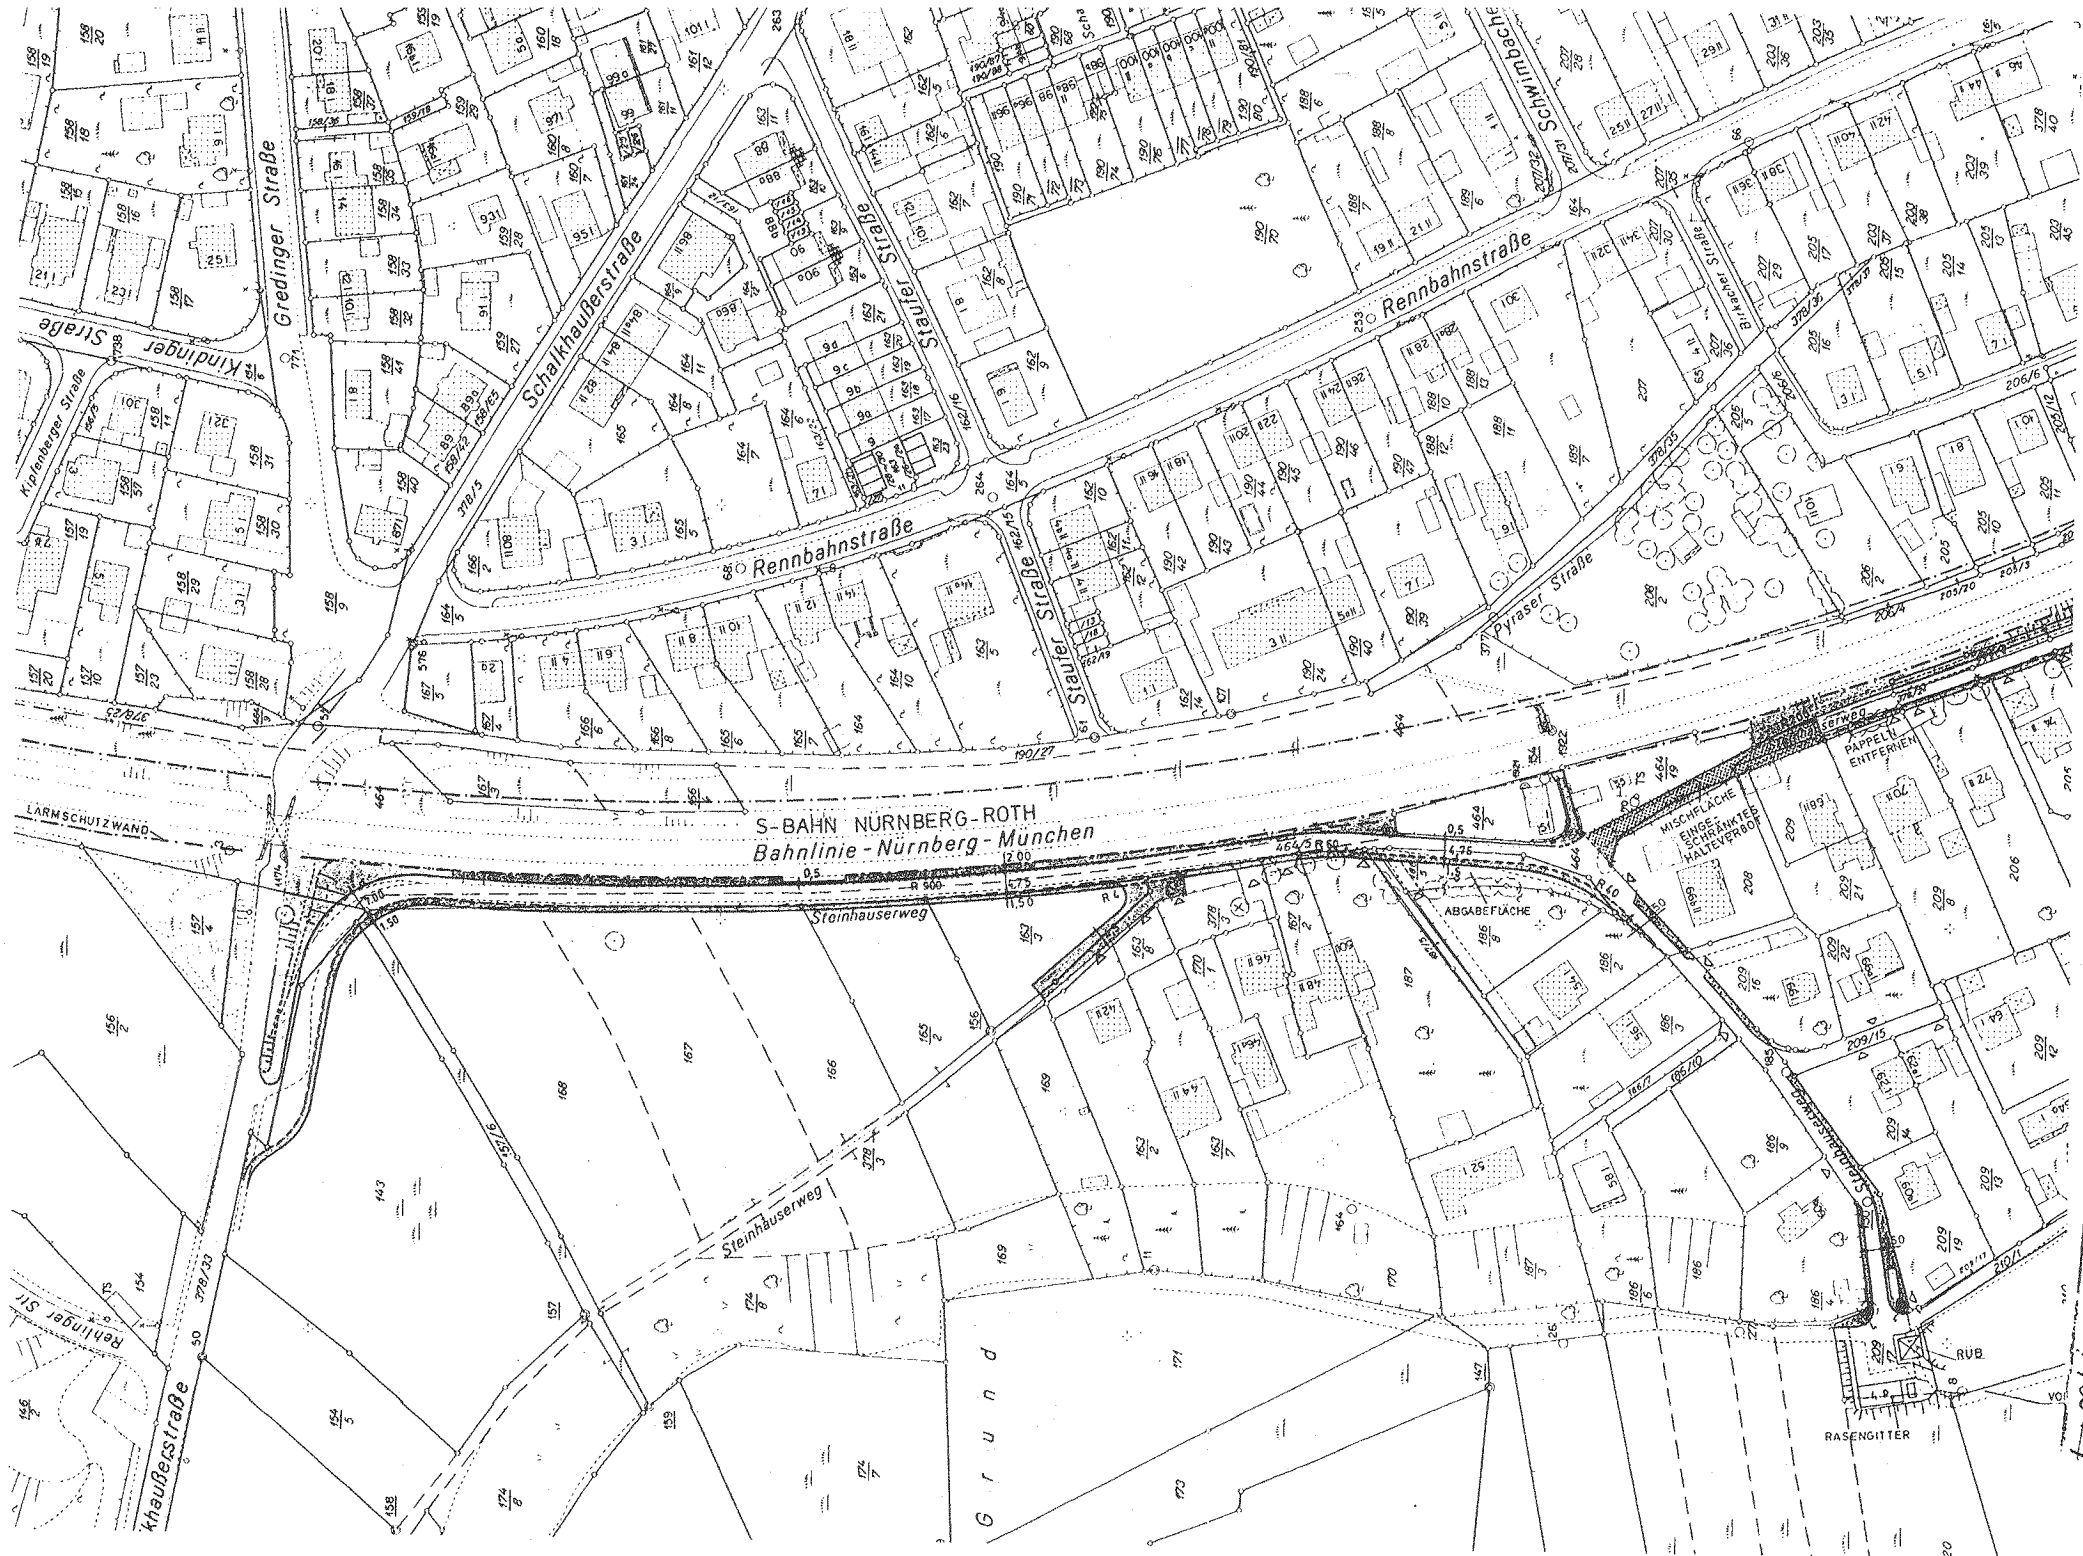

Belage 1214